



PLANTA BAIXA
ESCALA 1:100
MEDIDAS EM CENTÍMETROS

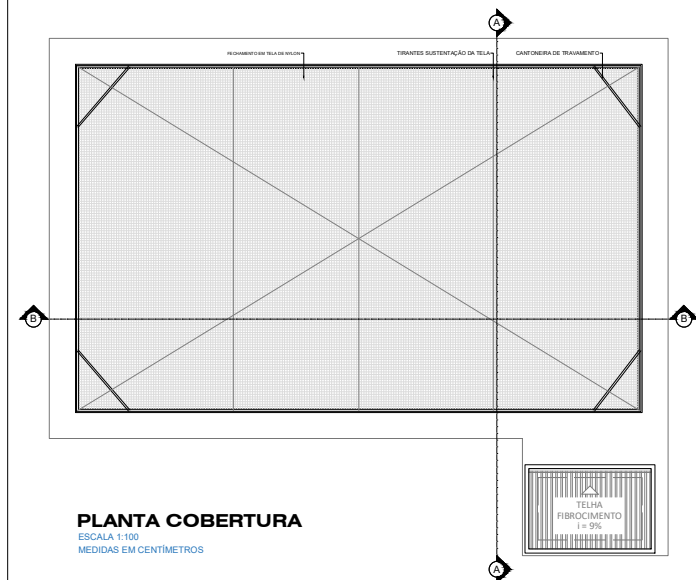


PLANTA COBERTURA
ESCALA 1:100
MEDIDAS EM CENTÍMETROS

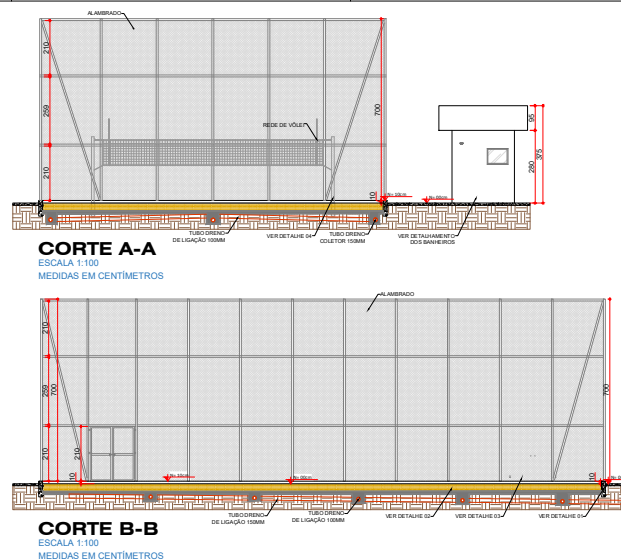


CORTE A-A
ESCALA 1:100
MEDIDAS EM CENTÍMETROS




CORTE B-B
ESCALA 1:100
MEDIDAS EM CENTÍMETROS

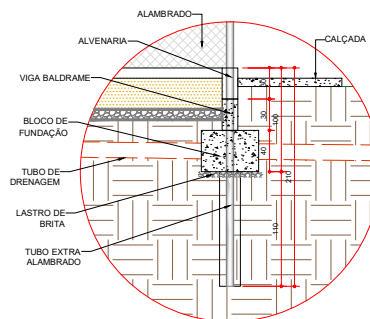


DETALHE 01
ESCALA 1:25
MEDIDAS EM CENTÍMETROS

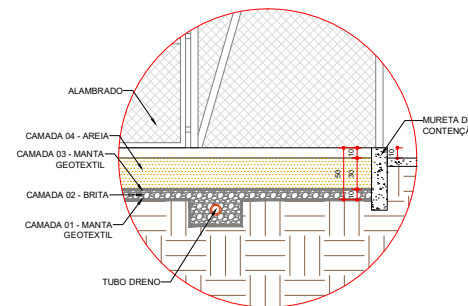

DETALHE 02
ESCALA 1:25
MEDIDAS EM CENTÍMETROS

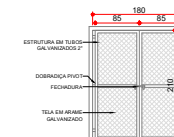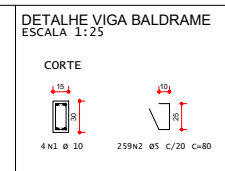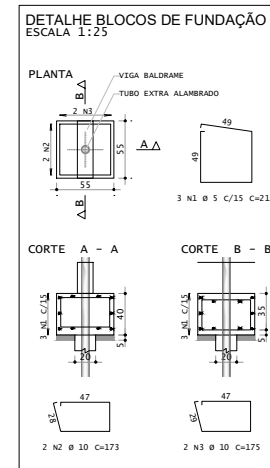

DETALHE 03
ESCALA 1:50
MEDIDAS EM CENTÍMETROS

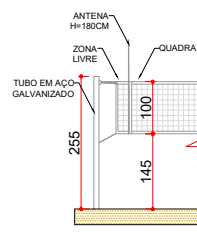




DETALHE 04
ESCALA 1:50
MEDIDAS EM CENTÍMETROS



IMPLANTAÇÃO
ESCALA 1:2000
MEDIDAS EM CENTÍMETROS

SIMBOLOGIA	
①	PRÉDIO CENTRAL
②	GALPÃO CULTURAL
③	AGUENIESPÇ MAKER
④	DEPÓSITO
⑤	BICICLETÁRIO
⑥	GALPÃO CARNAVAL

UENP UNIVERSIDADE ESTADUAL DO NORTE DO PARANÁ			
PROJETO: ARQUITETÔNICO			
OBRA: CONSTRUÇÃO DA QUADRA ESPORTIVA DE AREIA E BANHEIROS NO PARQUE UNIVERSITÁRIO DE CULTURA, CIÊNCIA E INOVAÇÃO/CJ			
PROPRIETÁRIO		RESPONSÁVEL TÉCNICO	
AMANDA ALVES		FRANCISCA	
DESENHO	DATA	ESCALA	INDICADA
AMANDA ALVES	01/07/2023		
PRO-REITORIA DE PLANEJAMENTO E AVALIAÇÃO INSTITUCIONAL SECRETARIA DE OBRAS			

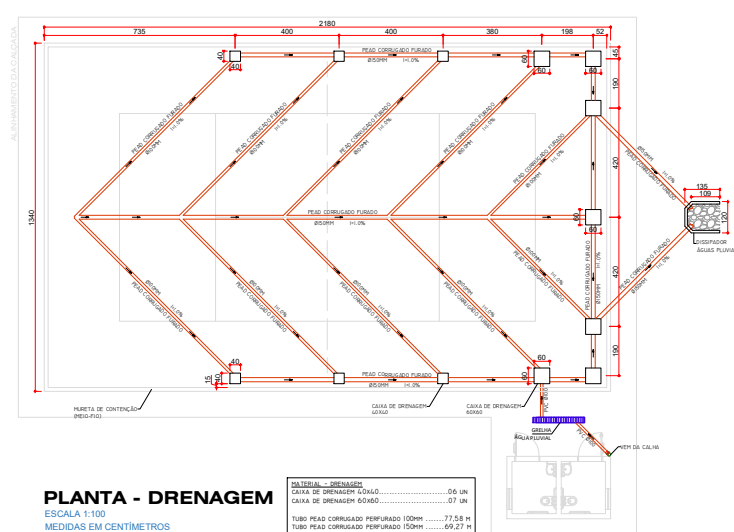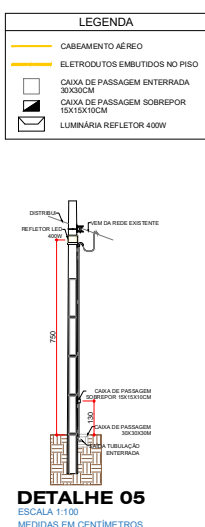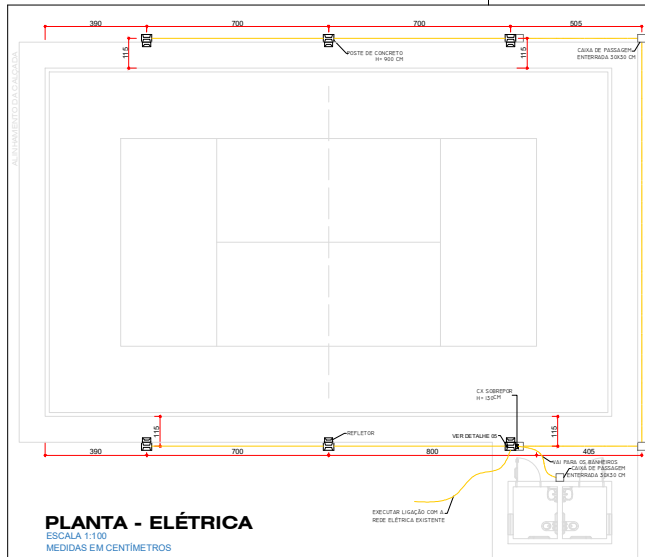

DETALHAMENTO BANHEIROS

