



PLANTA BAIXA/ CORTES
ESCALA 1:100
MEDIDAS EM CENTÍMETROS

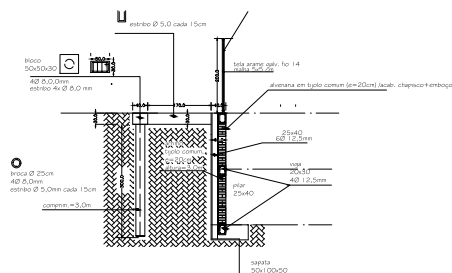


DETALHE ESTRUTURAL 1
SEM ESCALA
MEDIDAS EM CENTÍMETROS

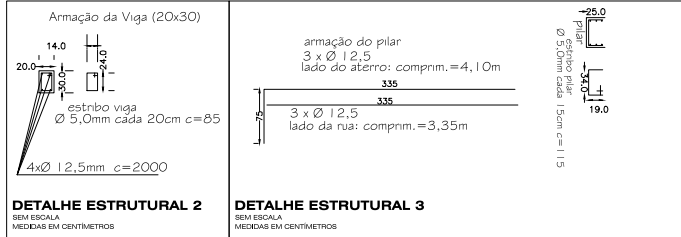


DETALHE ESTRUTURAL 2
SEM ESCALA
MEDIDAS EM CENTÍMETROS


DETALHE ESTRUTURAL 3
SEM ESCALA
MEDIDAS EM CENTÍMETROS

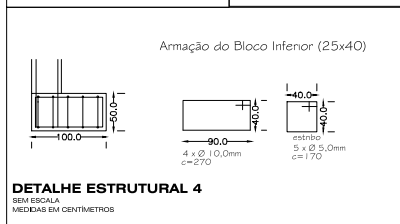

DETALHE ESTRUTURAL 4
SEM ESCALA
MEDIDAS EM CENTÍMETROS

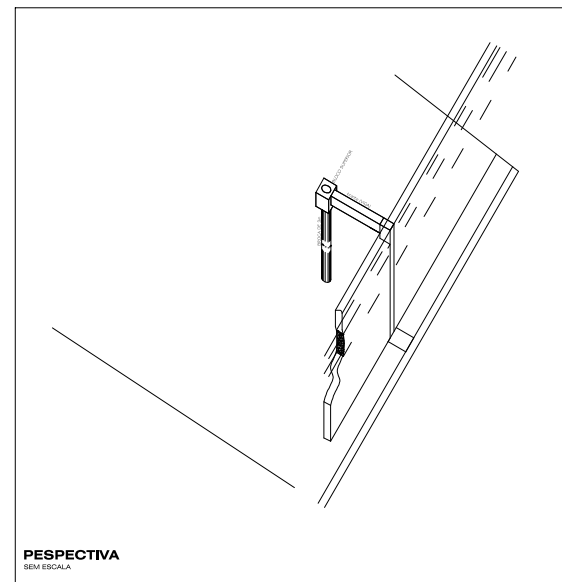

PESPECTIVA
SEM ESCALA

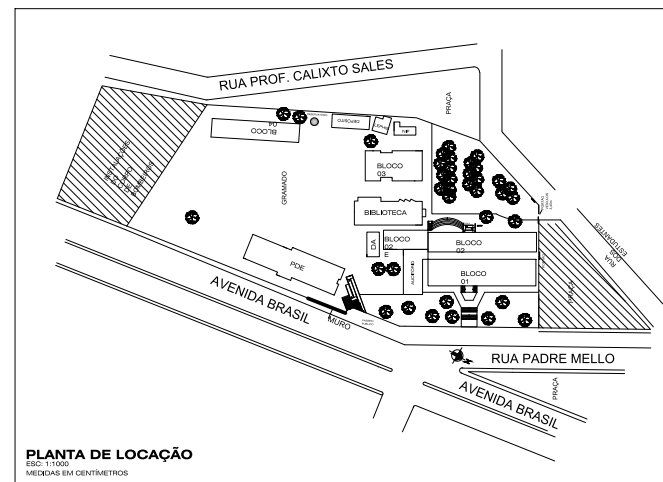

PLANTA DE LOCAÇÃO
ESCALA 1:100
MEDIDAS EM CENTÍMETROS

MURO DE DIVISA NO CCHE/CLCA	
PROJETO	01/01
REVISÃO	000
DATA	05/06/19
PROFESSOR DE ORCA UNIVERSIDADE ESTADUAL DO NORTE DO PARANÁ	
LOCAL DA ORCA RUA PADRE MELLO, 1200	INSCRIÇÃO Nº 13.779
PROFESSOR JARDIM MARIMAR	PROFESSOR LUCAS MARIMAR
PROFESSOR JARDIM MARIMAR	PROFESSOR LUCAS MARIMAR
MURO DE DIVISA EM ALVENARIA DE TUBOS E CONCRETO ARMADO. VOLUME= 20m³	
RESPONSÁVEL TÉCNICO - PROJETO LUCAS MARIMAR	
RESPONSÁVEL TÉCNICO - EXECUÇÃO LUCAS MARIMAR	
RESPONSÁVEL TÉCNICO - ORCA LUCAS MARIMAR	