




BANCADA DE GRANITO

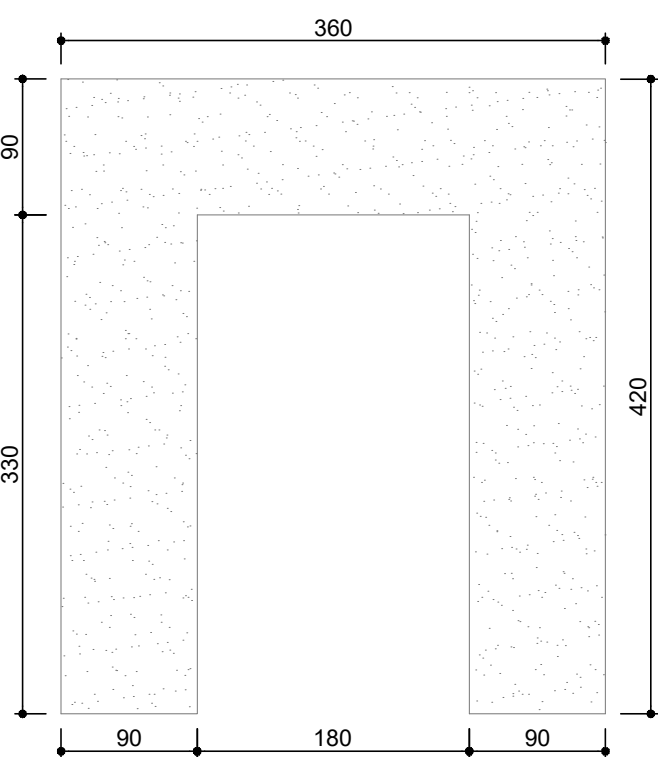


VISTA SUPERIOR
ESCALA 1:50
MEDIDAS EM CENTÍMETROS

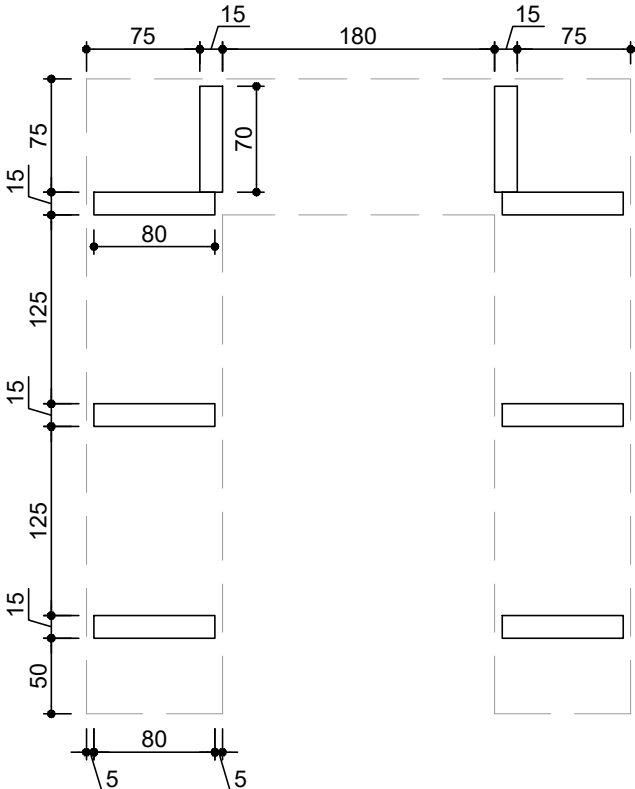

LOCALIZAÇÃO DOS APOIOS DA BANCADA
ESCALA 1:50
MEDIDAS EM CENTÍMETROS

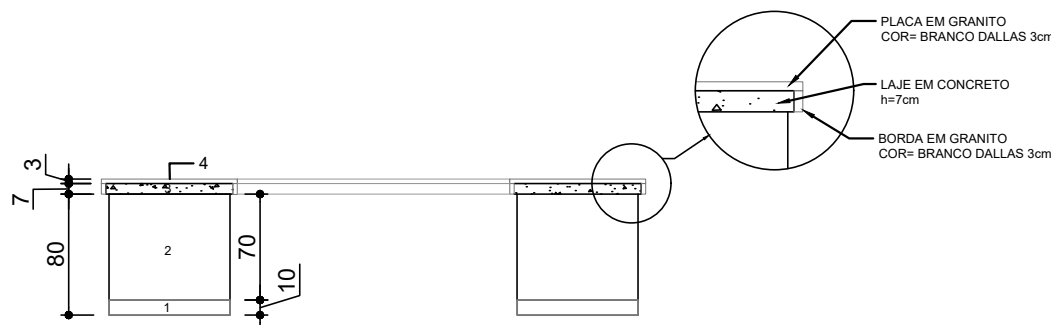

ELEVAÇÃO DA BANCADA
ESCALA 1:50
MEDIDAS EM CENTÍMETROS

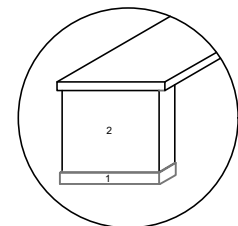


DETALHE DA BASE
ESCALA 1:50
MEDIDAS EM CENTÍMETROS


- ESPECIFICAÇÕES:
- 1- RODAPÉ (h=10cm), EM PISO CERÂMICO SEMELHANTE AO PISO EXISTENTE.
 - 2- PAREDE EM ALVENARIA DE TIJOLO MACIÇO, CHAPISCADA E EMBOÇADA h= 80cm
 - 3- LAJE EM CONCRETO fck= 25Mpa MALHA POP 5mm, COM MALHA 15x15cm
 - 4- PLACA EM GRANITO h=3cm COR = BRANCO DALLAS

ABRIGO DO GÁS


- ESPECIFICAÇÕES:
- 1- PAREDE DE TIJOLO 6 Furos, chapiscado e emboçado, interna e externamente.
 - 2- LAJE EM CONCRETO ARMADO, E= 7cm, COM INCLINAÇÃO DE 2cm.
- CONCRETO FCK= 25Mpa
MALHA POP 5MM, COM MALHA 15X15cm

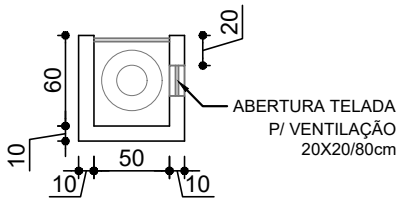

PLANTA BAIXA
ESCALA 1:25
MEDIDAS EM CENTÍMETROS

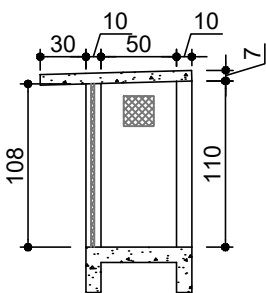


CORTE
ESCALA 1:25
MEDIDAS EM CENTÍMETROS

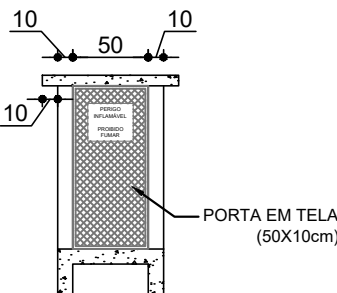


VISTA FRONTAL
ESCALA 1:25
MEDIDAS EM CENTÍMETROS


CAPELA

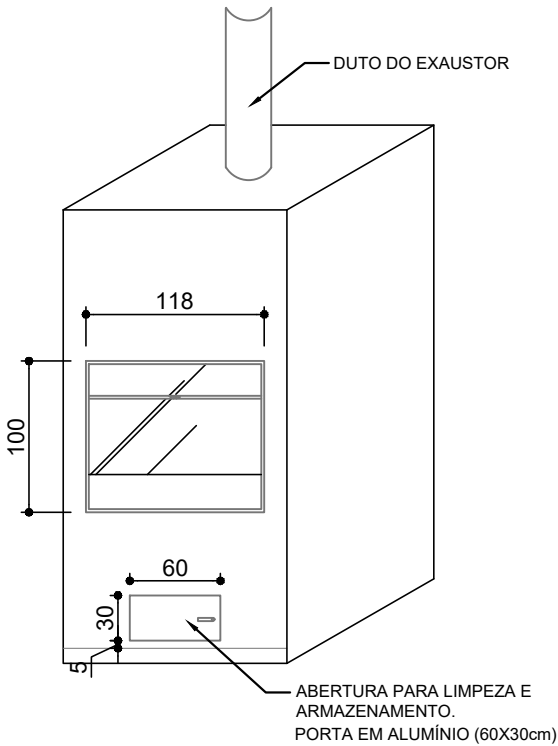


PERPECTIVA
ESCALA 1:50
MEDIDAS EM CENTÍMETROS

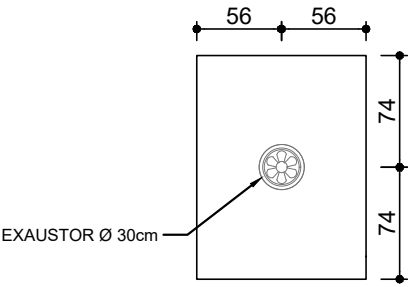


VISTA SUPERIOR
ESCALA 1:50
MEDIDAS EM CENTÍMETROS

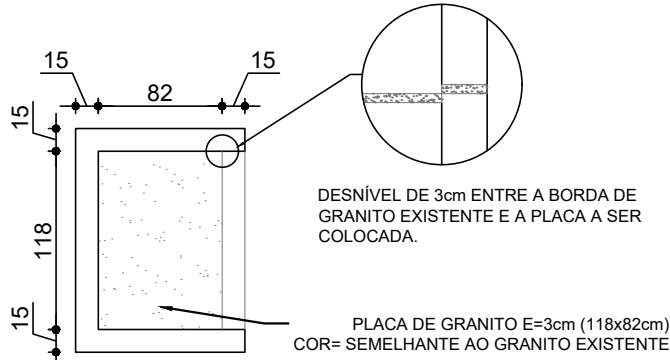

PLANTA BAIXA
ESCALA 1:50
MEDIDAS EM CENTÍMETROS

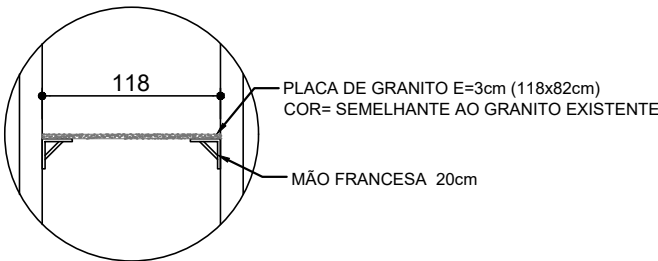

DETALHE 1 - APOIO DO GRANITO
ESCALA 1:50
MEDIDAS EM CENTÍMETROS

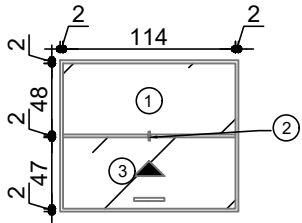

- 1 ACRÍLICO FIXO
- 2 TRAVA
- 3 ACRÍLICO MÓVEL

OBS: A ESQUADRIA DEVE TER REGULAGEM DE ALTURA PARA O ACRÍLICO.

DETALHE 2 - ESQUADRIA
ESCALA 1:50
MEDIDAS EM CENTÍMETROS

UENP

UNIVERSIDADE ESTADUAL DO NORTE DO PARANÁ

PROJETO		DETALHAMENTO	
OBRA		REFORMA DO LABORATÓRIO DE QUÍMICA - CLM	
PROPRIETÁRIO		RESPONSÁVEL TÉCNICO	
UNIVERSIDADE ESTADUAL DO NORTE DO PARANÁ - UENP CNPJ: 08.885.100/0001-54		LINCOLN MAKOTO NOZAKI CREA-PR:9.555-D	
DESENHO LETICIA SAMPAIO	DATA OUTUBRO/2019	ESCALA NO DESENHO	PRANCHA

PROPAV

PRÓ-REITORIA DE PLANEJAMENTO E AVALIAÇÃO INSTITUCIONAL
SECRETARIA DE OBRAS

2/2