
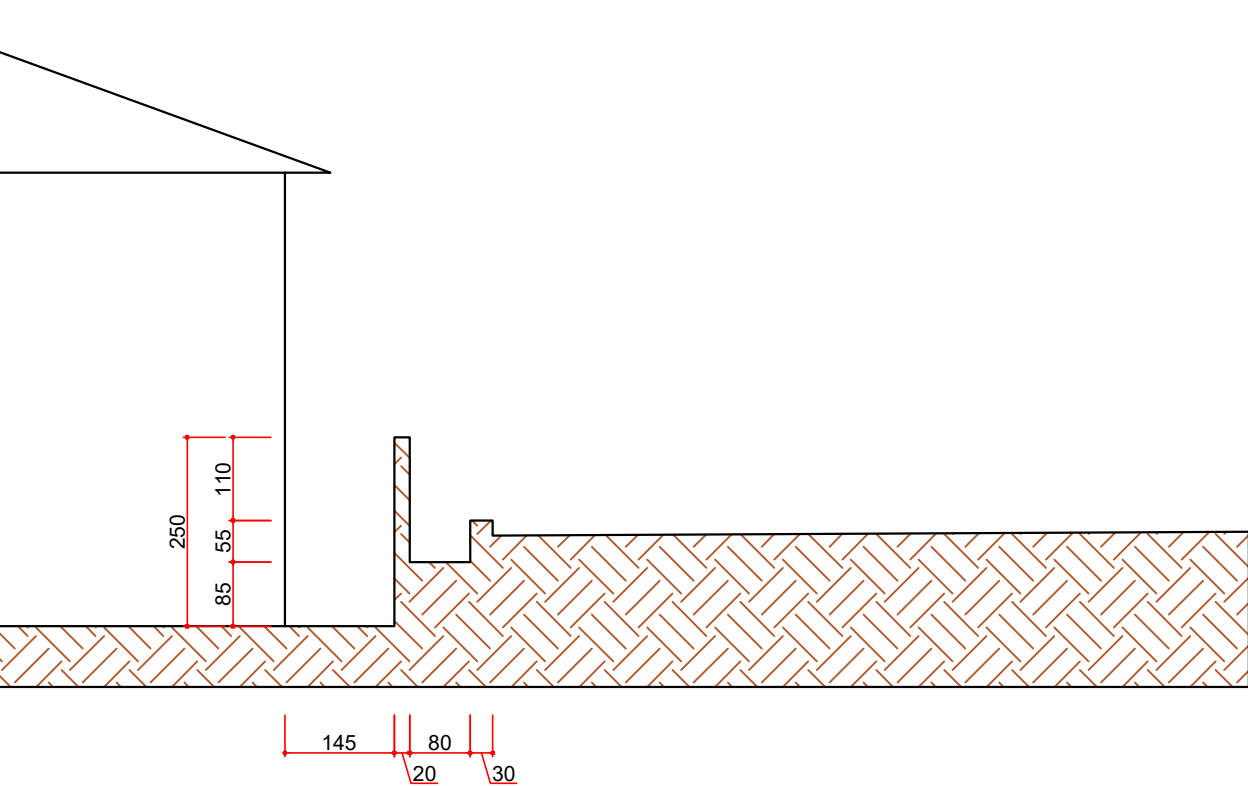



CADASTRO ELVADOR 02

A DEMOLIR


A CONSTRUIR

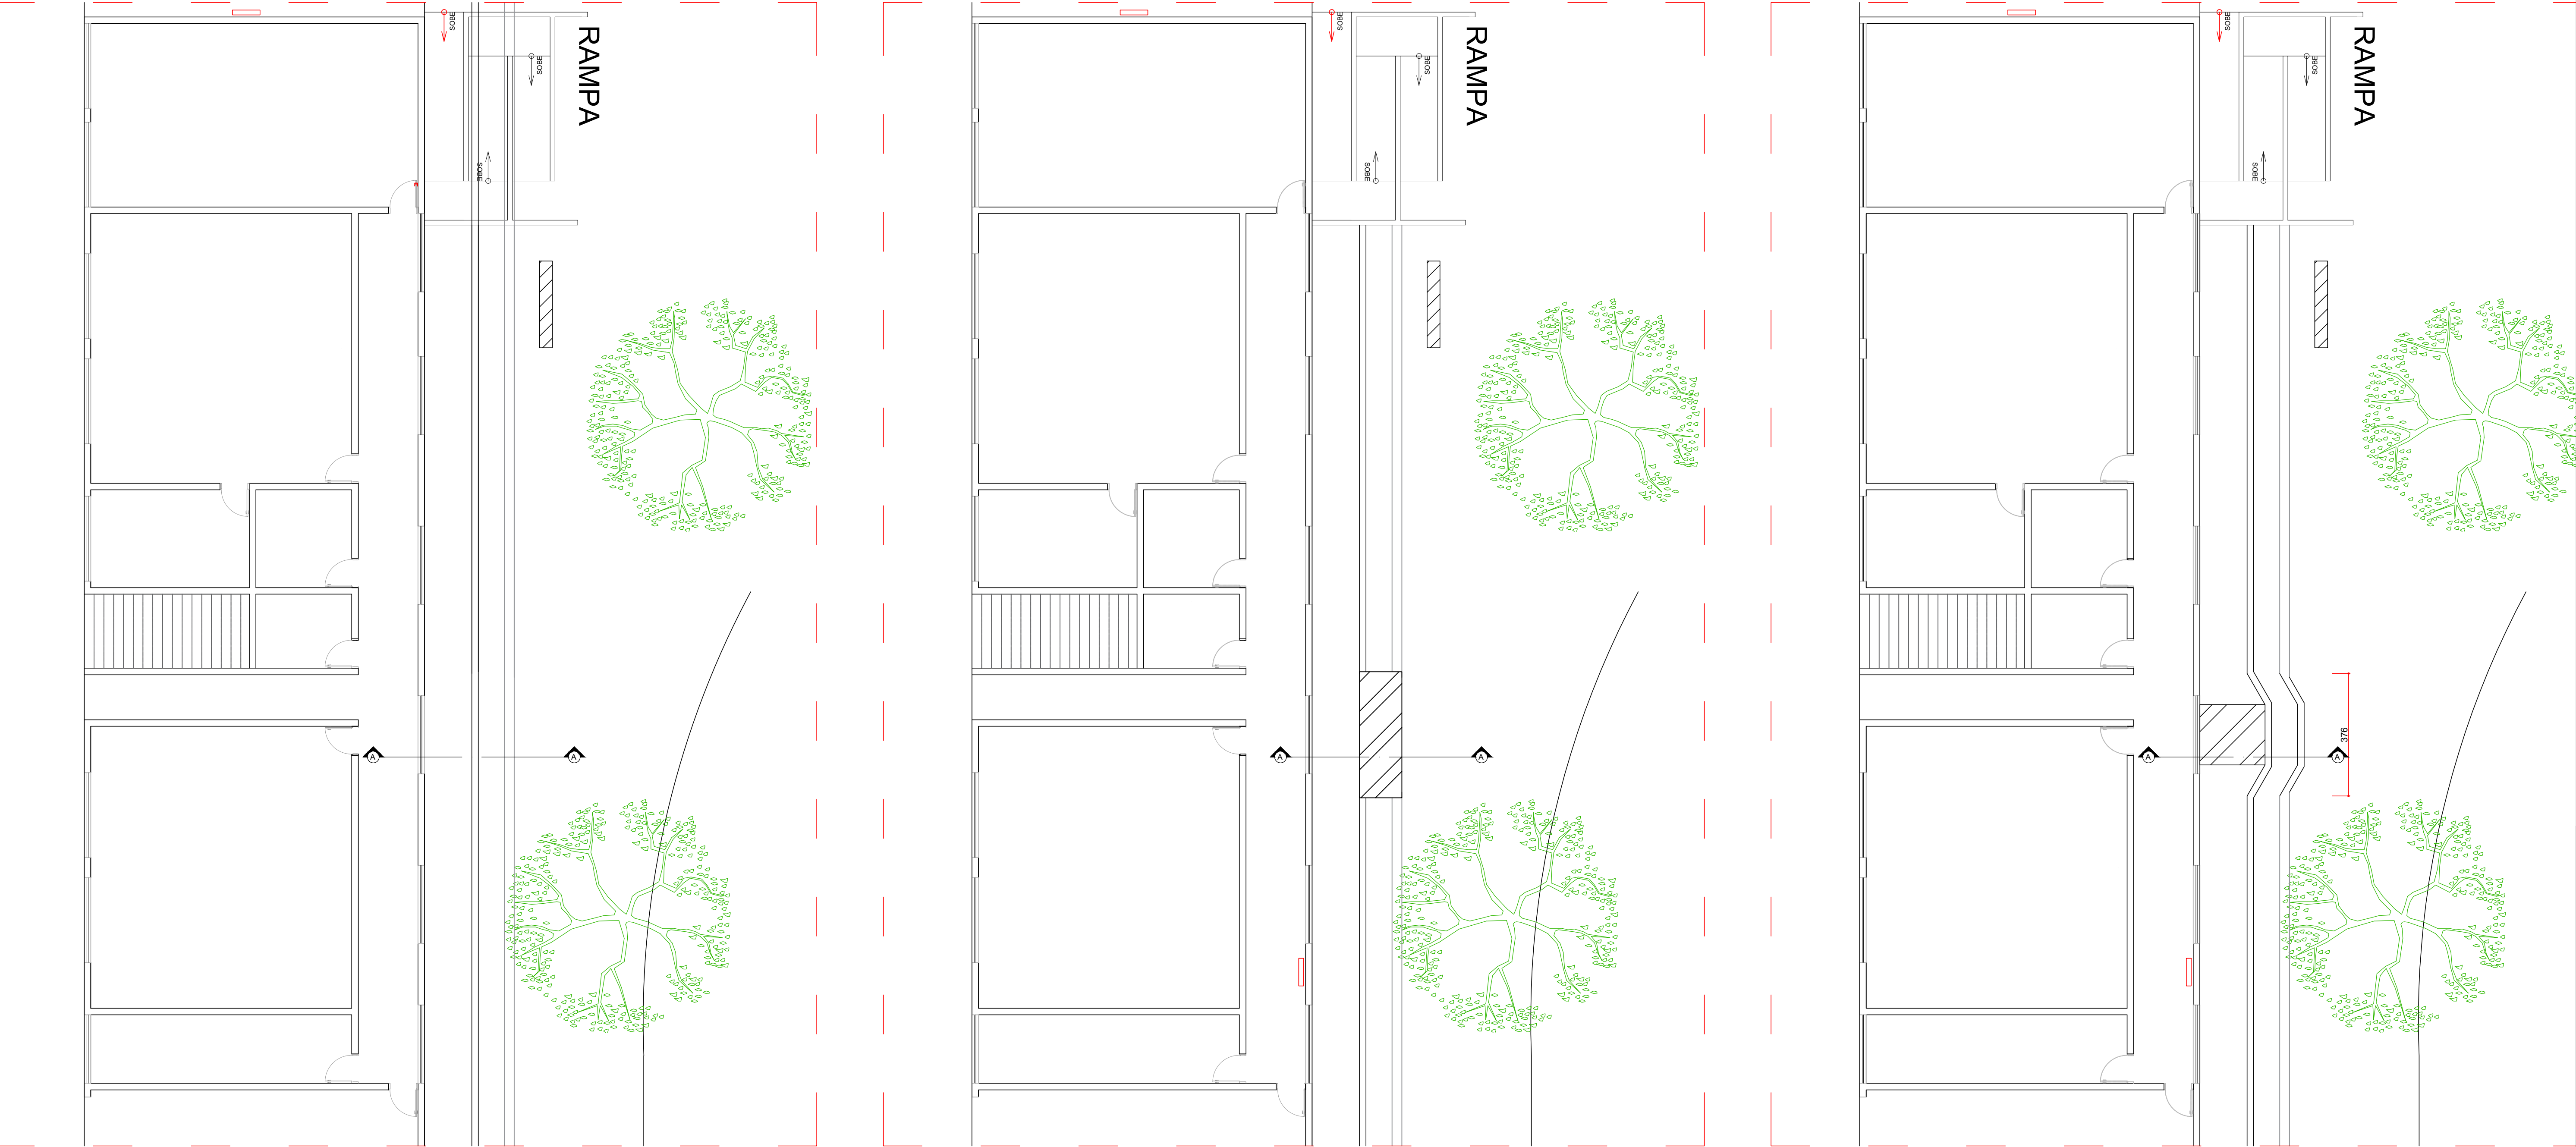

CADASTRO - CORTE A

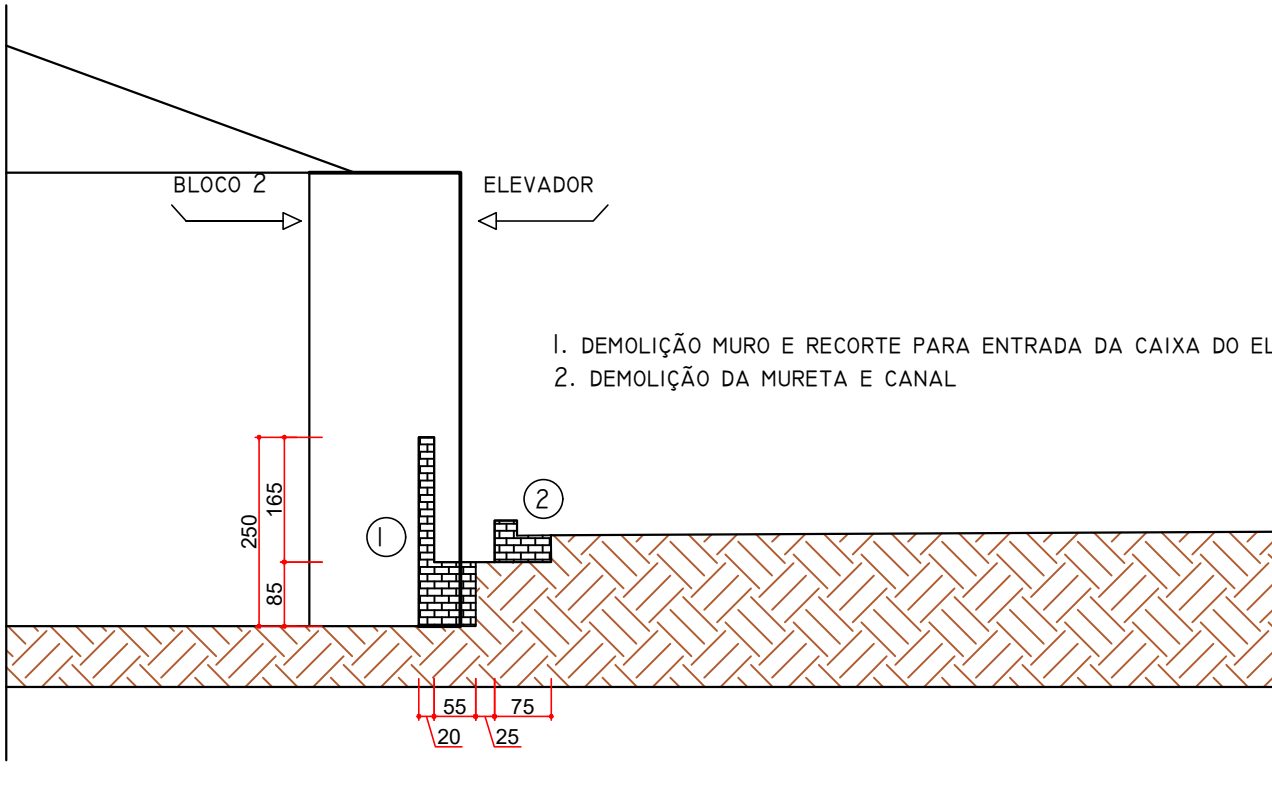

DEMOLIR - CORTE A

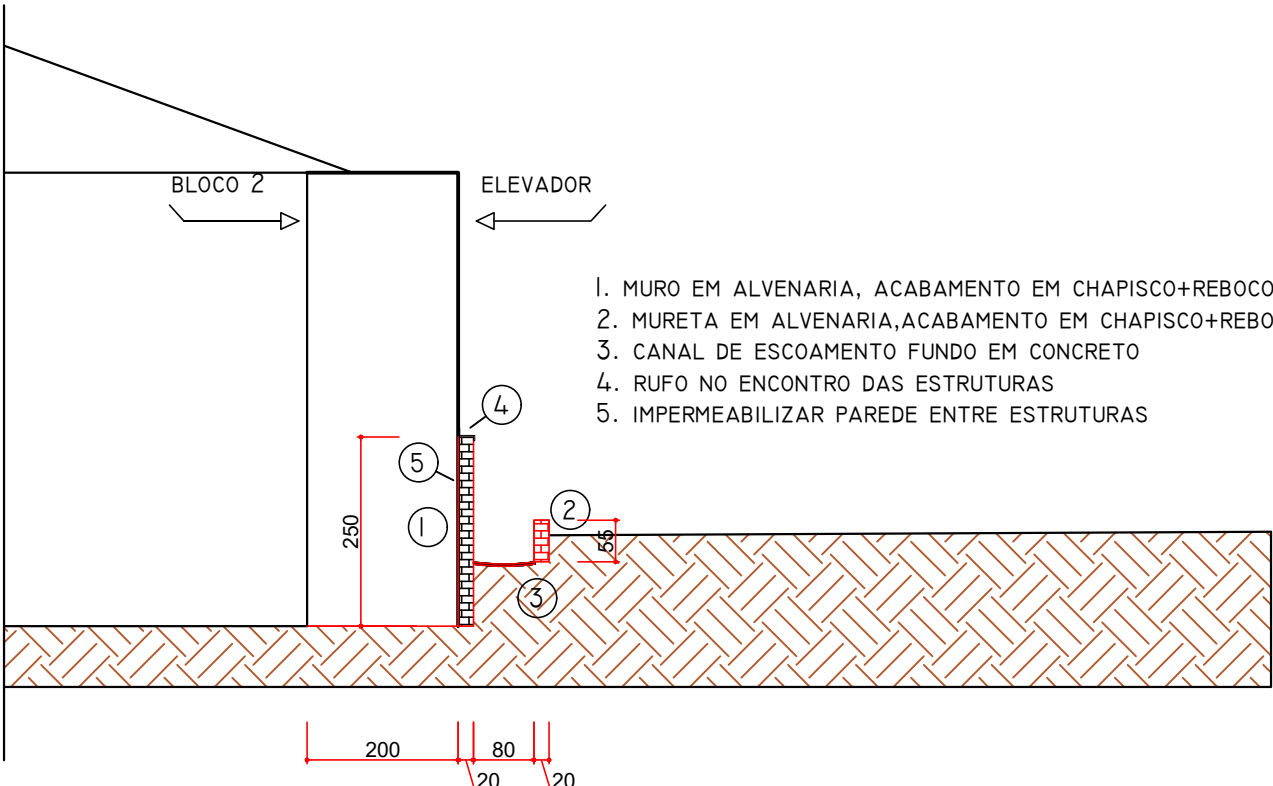

CONSTRUIR- CORTE A

UENP

UNIVERSIDADE ESTADUAL DO NORTE DO PARANÁ

PROJETO

PROJETO ARQUITETÔNICO

OBRA

REFORMAS NO OCHE/CLCA-CJ

BLOCO 02 - PLANTA BAIXA/DETALHES - ELEVADOR

PROPRIETÁRIO

UNIVERSIDADE ESTADUAL DO NORTE DO PARANÁ - UENP

RESPONSÁVEL TÉCNICO

FELIPE SCALÁ FRÂNCICA

DESENHO

FELIPE FRÂNCICA

DATA

OUTUBRO/2020

ESCALA

1:100

PRANCHA

5/5

PROPAV

PRÓ-REITORIA DE PLANEJAMENTO E AVALIAÇÃO INSTITUCIONAL

SECRETARIA DE OBRAS