



# PLANTA PLANIALTIMÉTRICA - BLOCO CCT

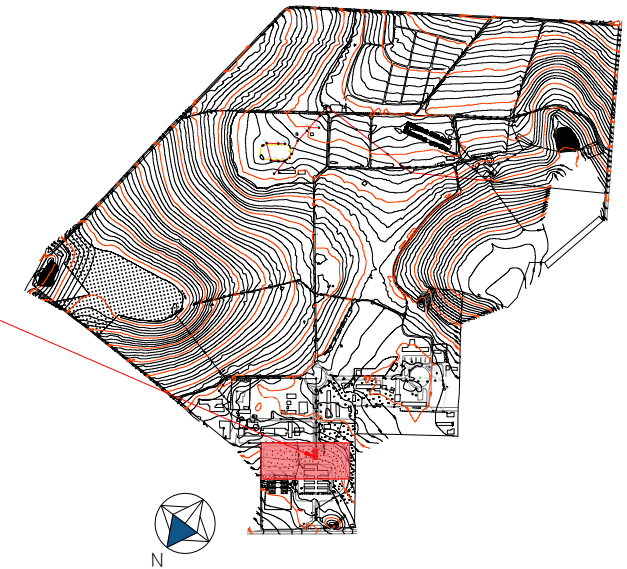


**PLANTA PLANIALTIMÉTRICA - CLM**  
ESCALA 1:7500  
MEDIDAS EM CENTÍMETROS

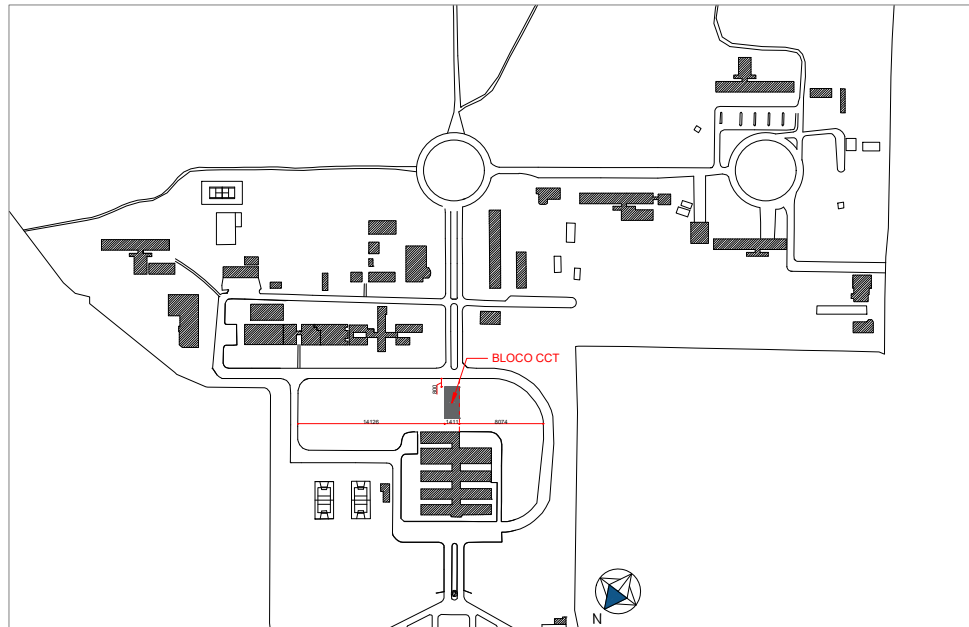


**PLANTA DE SITUAÇÃO**  
ESCALA 1:1000  
MEDIDAS EM CENTÍMETROS

UNIVERSIDADE ESTADUAL DO NORTE DO PARANÁ			
PROJETO			
PROJETO ARQUITETÔNICO			
CONTEÚDO			
BLOCO CCT - CLM			
PLANTA PLANIALTIMÉTRICA / SITUAÇÃO			
PROJETÁRIO			
UNIVERSIDADE ESTADUAL DO NORTE DO PARANÁ			
LOCAL		INSCRIÇÃO MUNICIPAL	
BR 369, KM 54 - S/Nº			
TÁBURO		QUADRA/LOTE	
VILA MARIA-BANDEIRANTES/PR			
SITUAÇÃO/OBSERVAÇÕES/ESTATÍSTICAS		ASSINATURAS	
ÁREA CONSTRUÍDA:		UNIVERSIDADE ESTADUAL DO NORTE DO PARANÁ UNEP	
362,40m²			
RESERVADO PARA ORÇÃOS PÚBLICOS		RESPONSÁVEL TÉCNICO	
		LINCOLN MARIKOTO NOZAKI ENGENHEIRO CIVIL PR-3.355/D	
RESERVADO PARA ORÇÃOS PÚBLICOS			
EMITTE LUCEM TUAM			
DESENHO	DATA	ESCALA	FRANCHA
SERGIUS MARIKOTO	OUTUBRO/2020	NO DESENHO	
REVISÃO: 00/03/2023			
PROPAV			
PRO-REITORIA DE PLANEJAMENTO E AVALIAÇÃO INSTITUCIONAL			
SECRETARIA DE OBRAS			
		1/3	

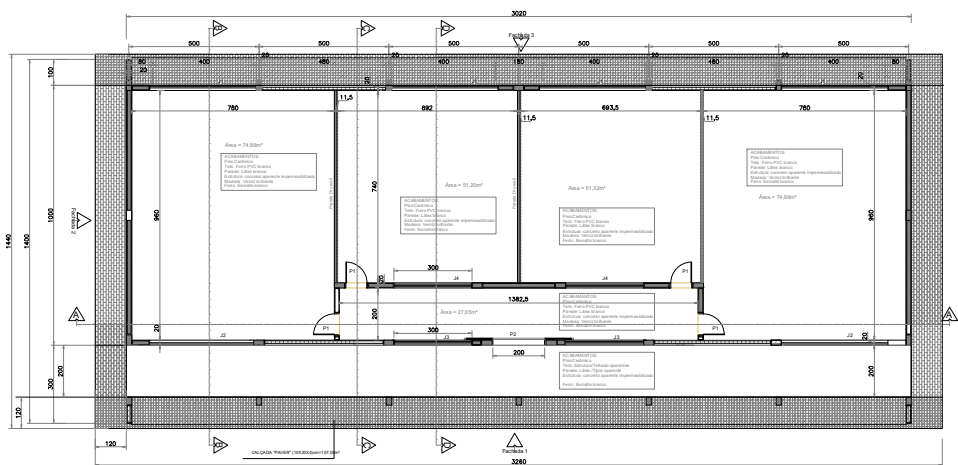

## PLANTA BAIXA - BLOCO CCT

ESCALA 1:100  
MEDIDAS EM CENTÍMETROS

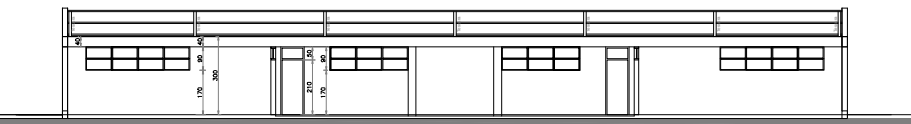


## CORTE A-A

ESCALA 1:100  
MEDIDAS EM CENTÍMETROS




## FACHADA 01

ESCALA 1:100  
MEDIDAS EM CENTÍMETROS

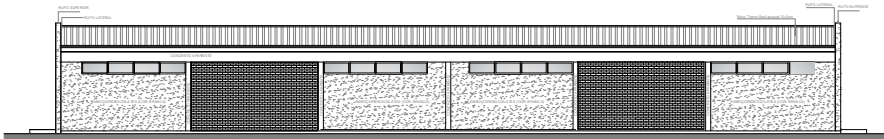


## FACHADA 03

ESCALA 1:100  
MEDIDAS EM CENTÍMETROS

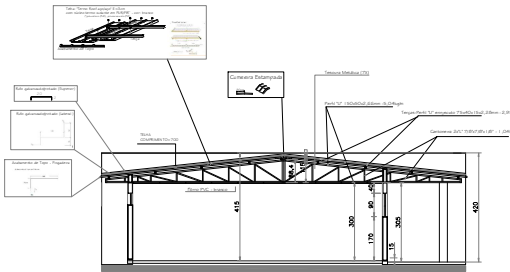


## CORTE B-B

ESCALA 1:100  
MEDIDAS EM CENTÍMETROS

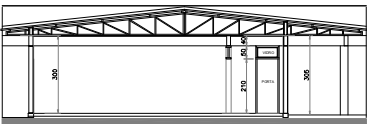


## CORTE C-C

ESCALA 1:100  
MEDIDAS EM CENTÍMETROS

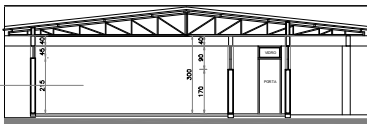

## CORTE D-D

ESCALA 1:100  
MEDIDAS EM CENTÍMETROS

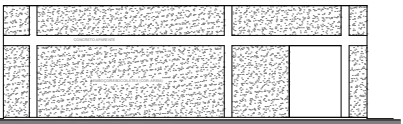


## FACHADA 02

ESCALA 1:100  
MEDIDAS EM CENTÍMETROS





<b>UENP</b> UNIVERSIDADE ESTADUAL DO NORTE DO PARANÁ			
PROJETO			
CONTEÚDO			
BLOCO CCT - CLM			
PLANTA BAIXA / CORTES / FACHADAS			
PROPRIETÁRIO			
UENP - UNIVERSIDADE ESTADUAL DO NORTE DO PARANÁ			
LOCAL		INSCRIÇÃO MUNICIPAL	
BR 369, KM 54 - S/Nº			
BAIRRO		QUADRA/LOTE	
VILA MARIA-BANDEIRANTES/PR			
SITUAÇÃO/OBSERVAÇÕES/ESTATÍSTICAS		ASSINATURAS	
ÁREA CONSTRUÍDA: 362,40m²		CORPORAL LINDOMES SA UNIVERSIDADE ESTADUAL DO NORTE DO PARANÁ UENP	
		RESPONSÁVEL TÉCNICO LINCOLN MAKOTO NOZAKI ENGENHEIRO CIVIL Nº 5.550/2	
RESERVAÇÃO PARA ÓRGÃOS PÚBLICOS			
EMITTE LUCEM TUAM			
DESENHO	DATA	ESCALA	PRANCHA
LINCOLN MAKOTO NOZAKI	04/09/2020 REVISÃO: 04/05/2021	NO DESENHO	
PROPAV PRO-REITORIA DE PLANEJAMENTO E AVALIAÇÃO INSTITUCIONAL SECRETARIA DE OBRAS			2/3

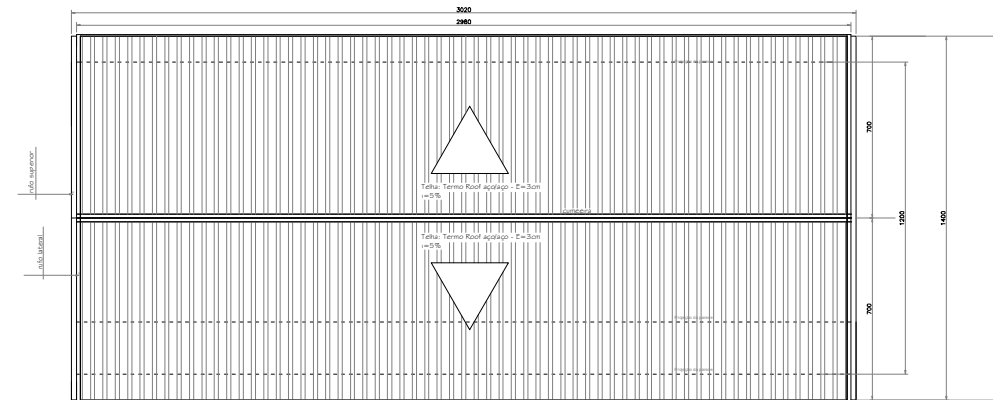

PLANTA DE COBERTURA E ESTRUTURA

ESCALA 1:100  
MEDIDAS EM CENTÍMETROS

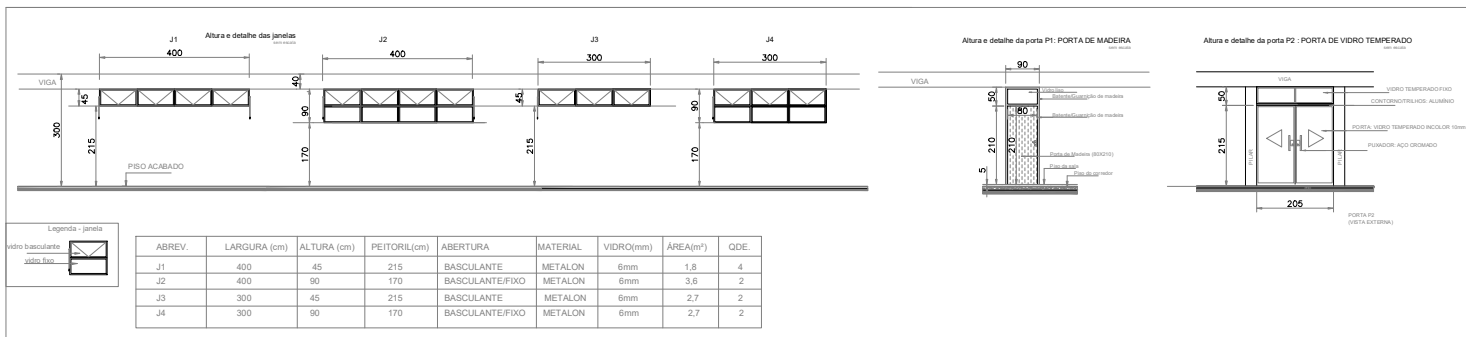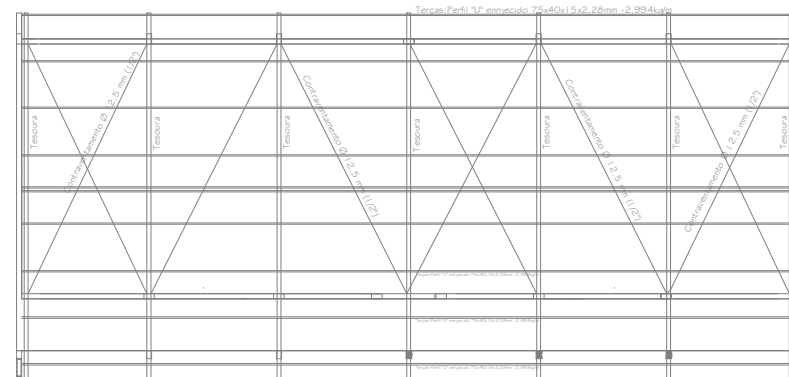

DETALHE - ESQUADRIAS

MEDIDAS EM CENTÍMETROS

UENP

UNIVERSIDADE ESTADUAL DO NORTE DO PARANÁ

PROJETO

PROJETO ARQUITETÔNICO

CONTEÚDO

BLOCO CCT - CLM

PLANTA DE COBERTURA / DETALHES

PROPRIETÁRIO

UENP - UNIVERSIDADE ESTADUAL DO NORTE DO PARANÁ

LOCAL

BR 369, KM 54 - S/Nº

BARRIO

VILA MARIA-BANDEIRANTES/PR

SITUAÇÃO/OBSERVAÇÕES/ESTATÍSTICAS

ÁREA CONSTRUÍDA: 362,40m²

ASSINATURAS

COPY/08.085.000005 54

UNIVERSIDADE ESTADUAL DO NORTE DO PARANÁ

UENP

RESPONSÁVEL TÉCNICO

LINCOLN MARICOTO NOZAKI

ENGENHEIRO CIVIL - F. 53.030

RESERVADO PARA ORÇÃOS PÚBLICOS

DESENHO

LINCOLN MARICOTO

DATA

OUTUBRO/2020

ESCALA

NO DESENHO

PRANCHA

3/3

PROPAV

PRO-REITORIA DE PLANEJAMENTO E AVALIAÇÃO INSTITUCIONAL

SECRETARIA DE OBRAS

Documento: **06.PROJETO\_ARQ.pdf**.



Assinatura Avançada realizada por: **Lincoln Makoto Nozaki** em 22/08/2022 13:14.

Inserido ao protocolo **19.383.071-4** por: **Letícia Sacoman Sampaio** em: 22/08/2022 11:41.





Documento assinado nos termos do Art. 38 do Decreto Estadual nº 7304/2021.

A autenticidade deste documento pode ser validada no endereço:  
<https://www.eprotocolo.pr.gov.br/spiweb/validarDocumento> com o código:  
**a562b5301f69e554f1519c4b41f306ae**.

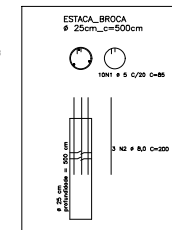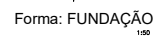


ADO	POS	BT	QUANT	COMPR	OT/100
		(cm)			
B1	(12)	1	5	24	981
		2	5	24	981
		3	10	24	1962
		4	10	24	3924
		5	10	24	5886
		159	10	24	308034
		160	10	24	310000
		161	10	24	311962
		162	10	24	313924
		230	10	24	447340
		231			

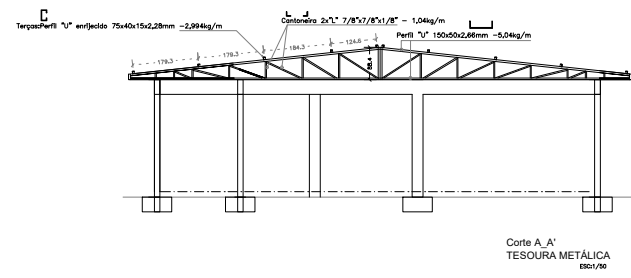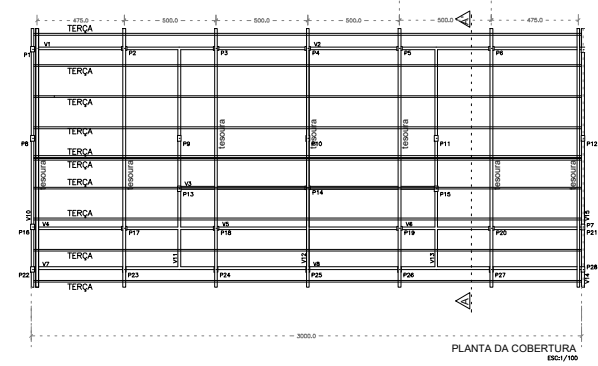

	COMP. UNIT (n)	FOR TESOURA	TOT. TESOURA	COMP. TOTAL (n)	kg/in	kg_total	nutrient
BANZO SUPERIOR	6,85	2,00	7,00	95,90	0,00	5,00	483,34 perfil "V" 150x10x2,60mm
BANZO INFERIOR	6,85	2,00	7,00	95,90	0,00	5,00	483,34 perfil "V" 150x10x2,60mm
DIAGONAL	6,00	4,00	7,00	188,00	0,00	1,74	72,71 "C" 130x17x3"x10"
VERTICAL	7,50	4,00	7,00	188,00	0,00	2,00	122,02 CARBONERA "C" 130x17x3"x10"
TELA	30,00	30,00	1,00	500,00	0,00	3,80	887,00 perfil "U" 150x60x7x40x3"

CONCRETO: FCK 20MPa

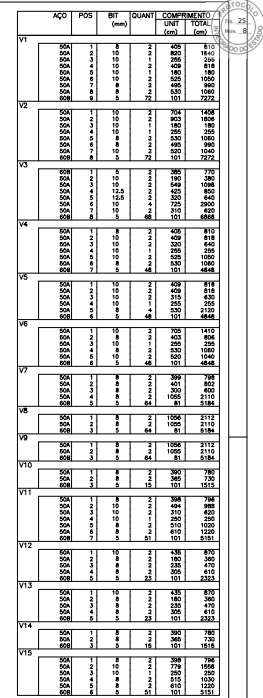

RESUMO AÇO CA 50-60			
AÇO	BIT (mm)	COMPR (m)	PESO (kg)
60B	5	703	108
60A	8	355	140
50A	10	270	167
50B	12,5	15	14
Peso Total	60B =		108 kg
Peso Total	50A =		321 kg

**—UENP—**  
UNIVERSIDADE ESTADUAL DO NORTE DO PARANÁ

PROJETO	PROJETO ESTRUTURAL		
OBRA	BLOCO CCT - CLM		
	ARMAÇÃO DAS VIGAS BALDRAME V1 a V15		
PROPRIETÁRIO	RESPONSÁVEL TÉCNICO		

DESENHO:  DATA: 18/05/2012 LOCAL: 050  
 (JOSÉ CARLOS NEVES) EMISSÃO: 04/05/2012  
**PROPAV** ENTITE LUCEM TUAM  
 PRÓ-REITORIA DE PLANEJAMENTO E AVALIAÇÃO INSTITUCIONAL  
 SECRETARIA DE OBRAS

2/4





Documento: **08.ESTRUTURAL.pdf**.

Assinatura Avançada realizada por: **Lincoln Makoto Nozaki** em 22/08/2022 13:14.




Inserido ao protocolo **19.383.071-4** por: **Letícia Sacoman Sampaio** em: 22/08/2022 11:41.




Documento assinado nos termos do Art. 38 do Decreto Estadual nº 7304/2021.

A autenticidade deste documento pode ser validada no endereço:  
<https://www.eprotocolo.pr.gov.br/spiweb/validarDocumento> com o código:  
**80a088096d4f9d44de3a820d666d656f**.

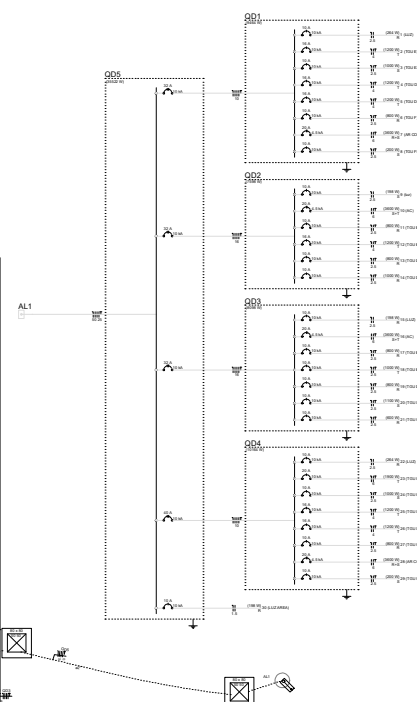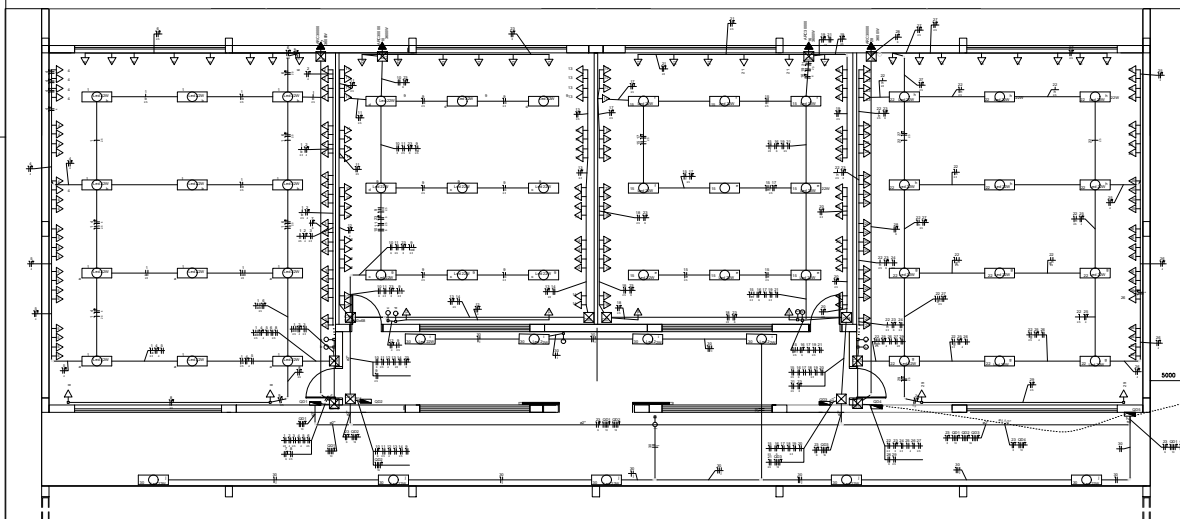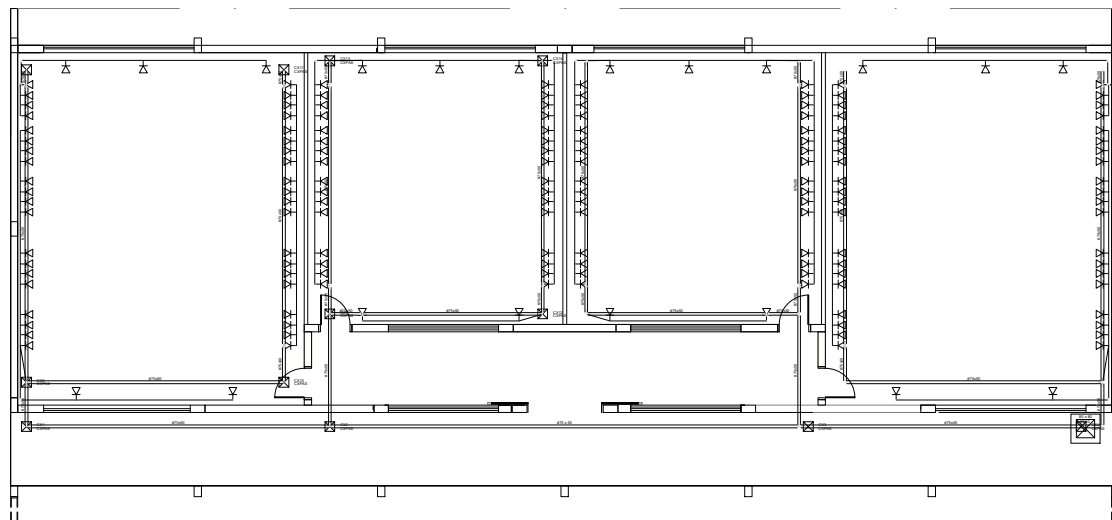

[illegible]

Legenda detalhada	
	Porto rede lógica a 0,30m do piso
	Acessórios p/ eletrodutos
	Caixa PVC
	4x2"
	Dispositivo Lógicos - embutir
	Placa 2x4
	Tomada p/ cabo coaxial

[illegible]

**—UENP—**  
UNIVERSIDADE ESTADUAL DO NORTE DO PARANÁ

PROJETO	PROJETO ELÉTRICO / LÓGICA
OBRA	BLOCO CCT - CLM

PROPRIETÁRIO	RESPONSÁVEL TÉCNICO
--------------	---------------------

DESENHO: (VIA) SETEMBRO/2020 ESCALA: 1:1000 PLANO:

**PROPAV**  
PRÓ-REITORIA DE PLANEJAMENTO E AVALIAÇÃO INSTITUCIONAL  
FEDELAPE DE GOIÁS

Documento: **09.ELE\_01.pdf**.

Assinatura Avançada realizada por: **Lincoln Makoto Nozaki** em 22/08/2022 13:14.

Inserido ao protocolo **19.383.071-4** por: **Letícia Sacoman Sampaio** em: 22/08/2022 11:41.




Documento assinado nos termos do Art. 38 do Decreto Estadual nº 7304/2021.

A autenticidade deste documento pode ser validada no endereço:  
<https://www.eprotocolo.pr.gov.br/spiweb/validarDocumento> com o código:  
**46f64ae360326b227a17b16cefede19c**.



**CREA-PR** Conselho Regional de Engenharia e Agronomia do Paraná  
Anotação de Responsabilidade Técnica Lei Fed 6496/77  
Valorize sua Profissão: Mantenha os Projetos na Obra

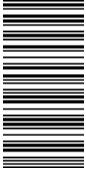

**ART Nº 20161044508**  
**Retificação de ART**  
ART Principal

**O valor de R\$ 74,37 referente a esta ART foi pago em 14/03/2016 com a guia nº 100020161044508**

Profissional Contratado: LINCOLN MAKOTO NOZAKI (CPF:360.716.339-15) Nº Carteira: PR-9555/D - Nº Visto Crea: -  
Título Formação Prof.: ENGENHEIRO CIVIL.

Empresa contratada:

Nº Registro:

CPF/CNPJ: 08.885.100/0001-54

Contratante: UENP UNIVERSIDADE ESTADUAL DO N DO PARANA

Endereço:AV GETULIO VARGAS 850 CENTRO

CEP: 86400000 JACAREZINHO PR Fone:

Local da Obra/Serviço: BR 369 KM 54 SN

CAMPUS UNIVERSITÁRIO - CLM - BANDEIRANTES PR

Lote:

Quadra:

CEP: 86360000

Tipo de Contrato 4 PRESTAÇÃO DE SERVIÇOS

Dimensão

302 M2

Ativ. Técnica 2 ESTUDO, PLANEJAMENTO, PROJETO, ESPECIFICAÇÕES

Área de Comp. 1101EDIFICAÇÕES - CONSTRUÇÃO CIVIL

Tipo Obra/Serv 009 EDIFICAÇÕES DE ENSINO QUALQUER ÁREA

Serviços contratados

001 PROJETO ARQUITETÔNICO

002 PROJETO ESTRUTURAL

004 PROJETO ELÉTRICO

005 PROJETO DE PREVENÇÃO CONTRA INCÊNDIOS

006 PROJETO TUBULAÇÕES TELEFÔNICAS

130 OUTROS

Dados Compl. 0

Data Início 10/04/2016

Data Conclusão 10/04/2017

321

Vlr Taxa R\$ 82,94

Base de cálculo: TABELA VALOR DE CONTRATO

Outras Informações sobre a natureza dos serviços contratados, dimensões, ARTs vinculadas, ARTs substituídas, contratantes, etc  
DE:PROJETO PADRAO DE BLOCO DE SALAS PARA UENP, A SER CONSTRUIDA EM CAMPUS DISTINTOS (CAMPUS DE CORNELIO, CAMPUS DE JACAREZINHO E CAMPUS DE BANDEIRANTES).

PARA:PROJETO PADRAO DE BLOCO DE SALAS PARA UENP, A SER CONSTRUIDA EM CAMPUS DISTINTOS (CAMPUS DE CORNELIO, CAMPUS DE JACAREZINHO E CAMPUS DE BANDEIRANTES) PLANILHA ORÇAMENTÁRIA E CRONOGRAMA FÍSICO FINANCEIRO.

Insp.: 4440

28/10/2020

CreaWeb 1.08

CAMPO 130 REFERENTE PLANILHA ORÇAMENTÁRIA E CRONOGRAMA FÍSICO FINANCEIRO.

Assinatura do Contratante

Assinatura do Profissional

Declaro estar ciente quanto à necessidade do atendimento às normas de acessibilidade, conforme disposto no art. 11, do Decreto 5.296 de 2004

Central de Informações do CREA-PR 0800 041 0067

A autenticação deste documento poderá ser consultada através do site [www.crea-pr.org.br](http://www.crea-pr.org.br)

**"CLÁUSULA COMPROMISSÓRIA:** As partes, livremente e de comum acordo, decidem que qualquer conflito ou litígio originado do presente contrato, inclusive no tocante à sua interpretação ou execução, será definitivamente resolvido por arbitragem, de acordo com as Leis 9.307 de 23 de setembro de 1996 e 13.129 de 26 de maio de 2015, por meio da Câmara de Mediação e Arbitragem do Crea-PR, localizada à Rua Dr. Zamenhof, 35, Alto da Glória, Curitiba, Paraná, e em conformidade com o Regulamento. Ao optarem pela inserção da presente cláusula neste contrato, as partes declaram conhecer o referido Regulamento e concordar, em especial e expressamente, com os seus termos".

Contratante/Proprietário

Profissional Responsável

Para a adesão à Arbitragem, as assinaturas das partes são obrigatórias.

Documento: **10.CL MART .pdf**.

Assinatura Avançada realizada por: **Lincoln Makoto Nozaki** em 22/08/2022 13:14.

Inserido ao protocolo **19.383.071-4** por: **Leticia Sacoman Sampaio** em: 22/08/2022 11:41.



Documento assinado nos termos do Art. 38 do Decreto Estadual nº 7304/2021.

A autenticidade deste documento pode ser validada no endereço:  
<https://www.eprotocolo.pr.gov.br/spiweb/validarDocumento> com o código:  
**ba5cfba47e7daea66893bde8abe99aa1**.