

QUADRO DE ÁREAS	
DESCRIÇÃO PAVIMENTO	TOTAL
TERREÇO	2.068,12 M²
SUPERIOR	1.661,82 M²
Caixa d'água	108,64 M²
SALA DOS COMPRESSORES	82,82 M²
QUARTO	12,91 M²
ÁREA TOTAL	3.931,41 M²
ESTATÍSTICAS	
ÁREA DE PRODUÇÃO - M²	2.046,93M²
ÁREA DO TERRENO - M² (ÁREA DESTINADA)	40.500,00M²
TAXA DE OCUPAÇÃO	5,06%
CORF. DE APROVEITAMENTO	0,09
ÁREA PERMEÁVEL	28.363,19M²
TAXA DE PERMEABILIDADE	71,46%
ÁREA IMPERMEÁVEL	
Calçadas, Vagas e Vias Pavimentadas - M²	7.889,26 M²
N. DE VAGAS DE ESTACIONAMENTO (TOTAL)	240



UENP Universidade do Norte do Paraná

PROFESSOR: **UNIVERSIDADE ESTADUAL DO NORTE DO PARANÁ - UENP**

DISCIPLINA: **ARQUITETURA DE INTERIORES**

PROFESSOR: **ARQUITETURA DE INTERIORES**

PROFESSOR: **ARQUITETURA DE INTERIORES**



EENH Engenharia e Obras Ltda

PROFESSOR: **UNIVERSIDADE ESTADUAL DO NORTE DO PARANÁ - UENP**

DISCIPLINA: **ARQUITETURA DE INTERIORES**

PROFESSOR: **ARQUITETURA DE INTERIORES**

PROFESSOR: **ARQUITETURA DE INTERIORES**



ARQ 01 07

PROFESSOR: **UNIVERSIDADE ESTADUAL DO NORTE DO PARANÁ - UENP**

DISCIPLINA: **ARQUITETURA DE INTERIORES**

PROFESSOR: **ARQUITETURA DE INTERIORES**

PROFESSOR: **ARQUITETURA DE INTERIORES**

13500

9140

2179

CERCA PALITO H 2,00M

CERCA PALITO H 2,00M

13495


2180

3007

3191

2943




2179

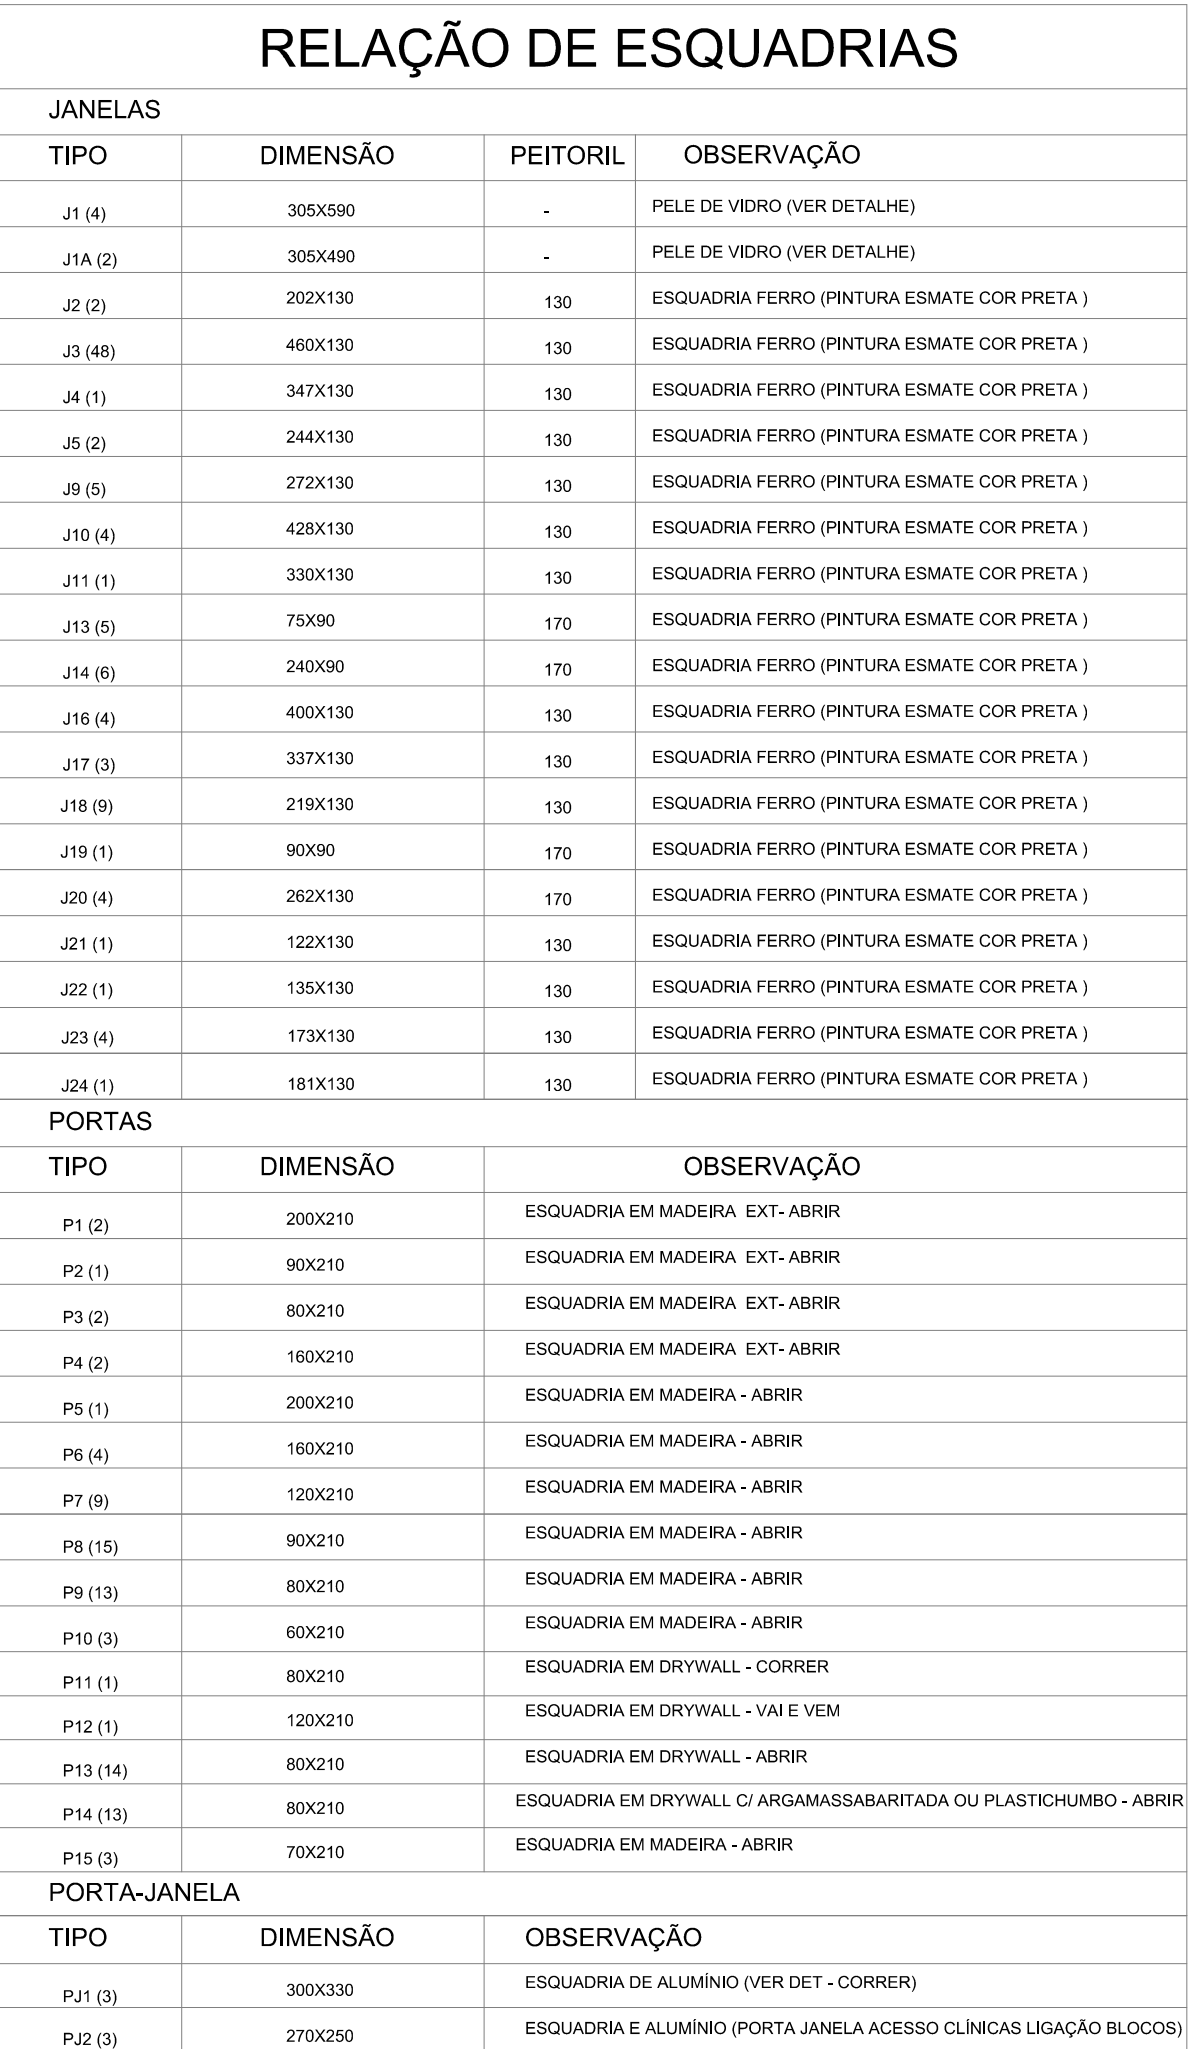


piso tátil - direcional (20x20cm)
piso tátil - alerta (25x25cm)

[illegible]


PLANTA PAV. TÉRREO
A.: 2.046,66 M²
ESC.: 1/75

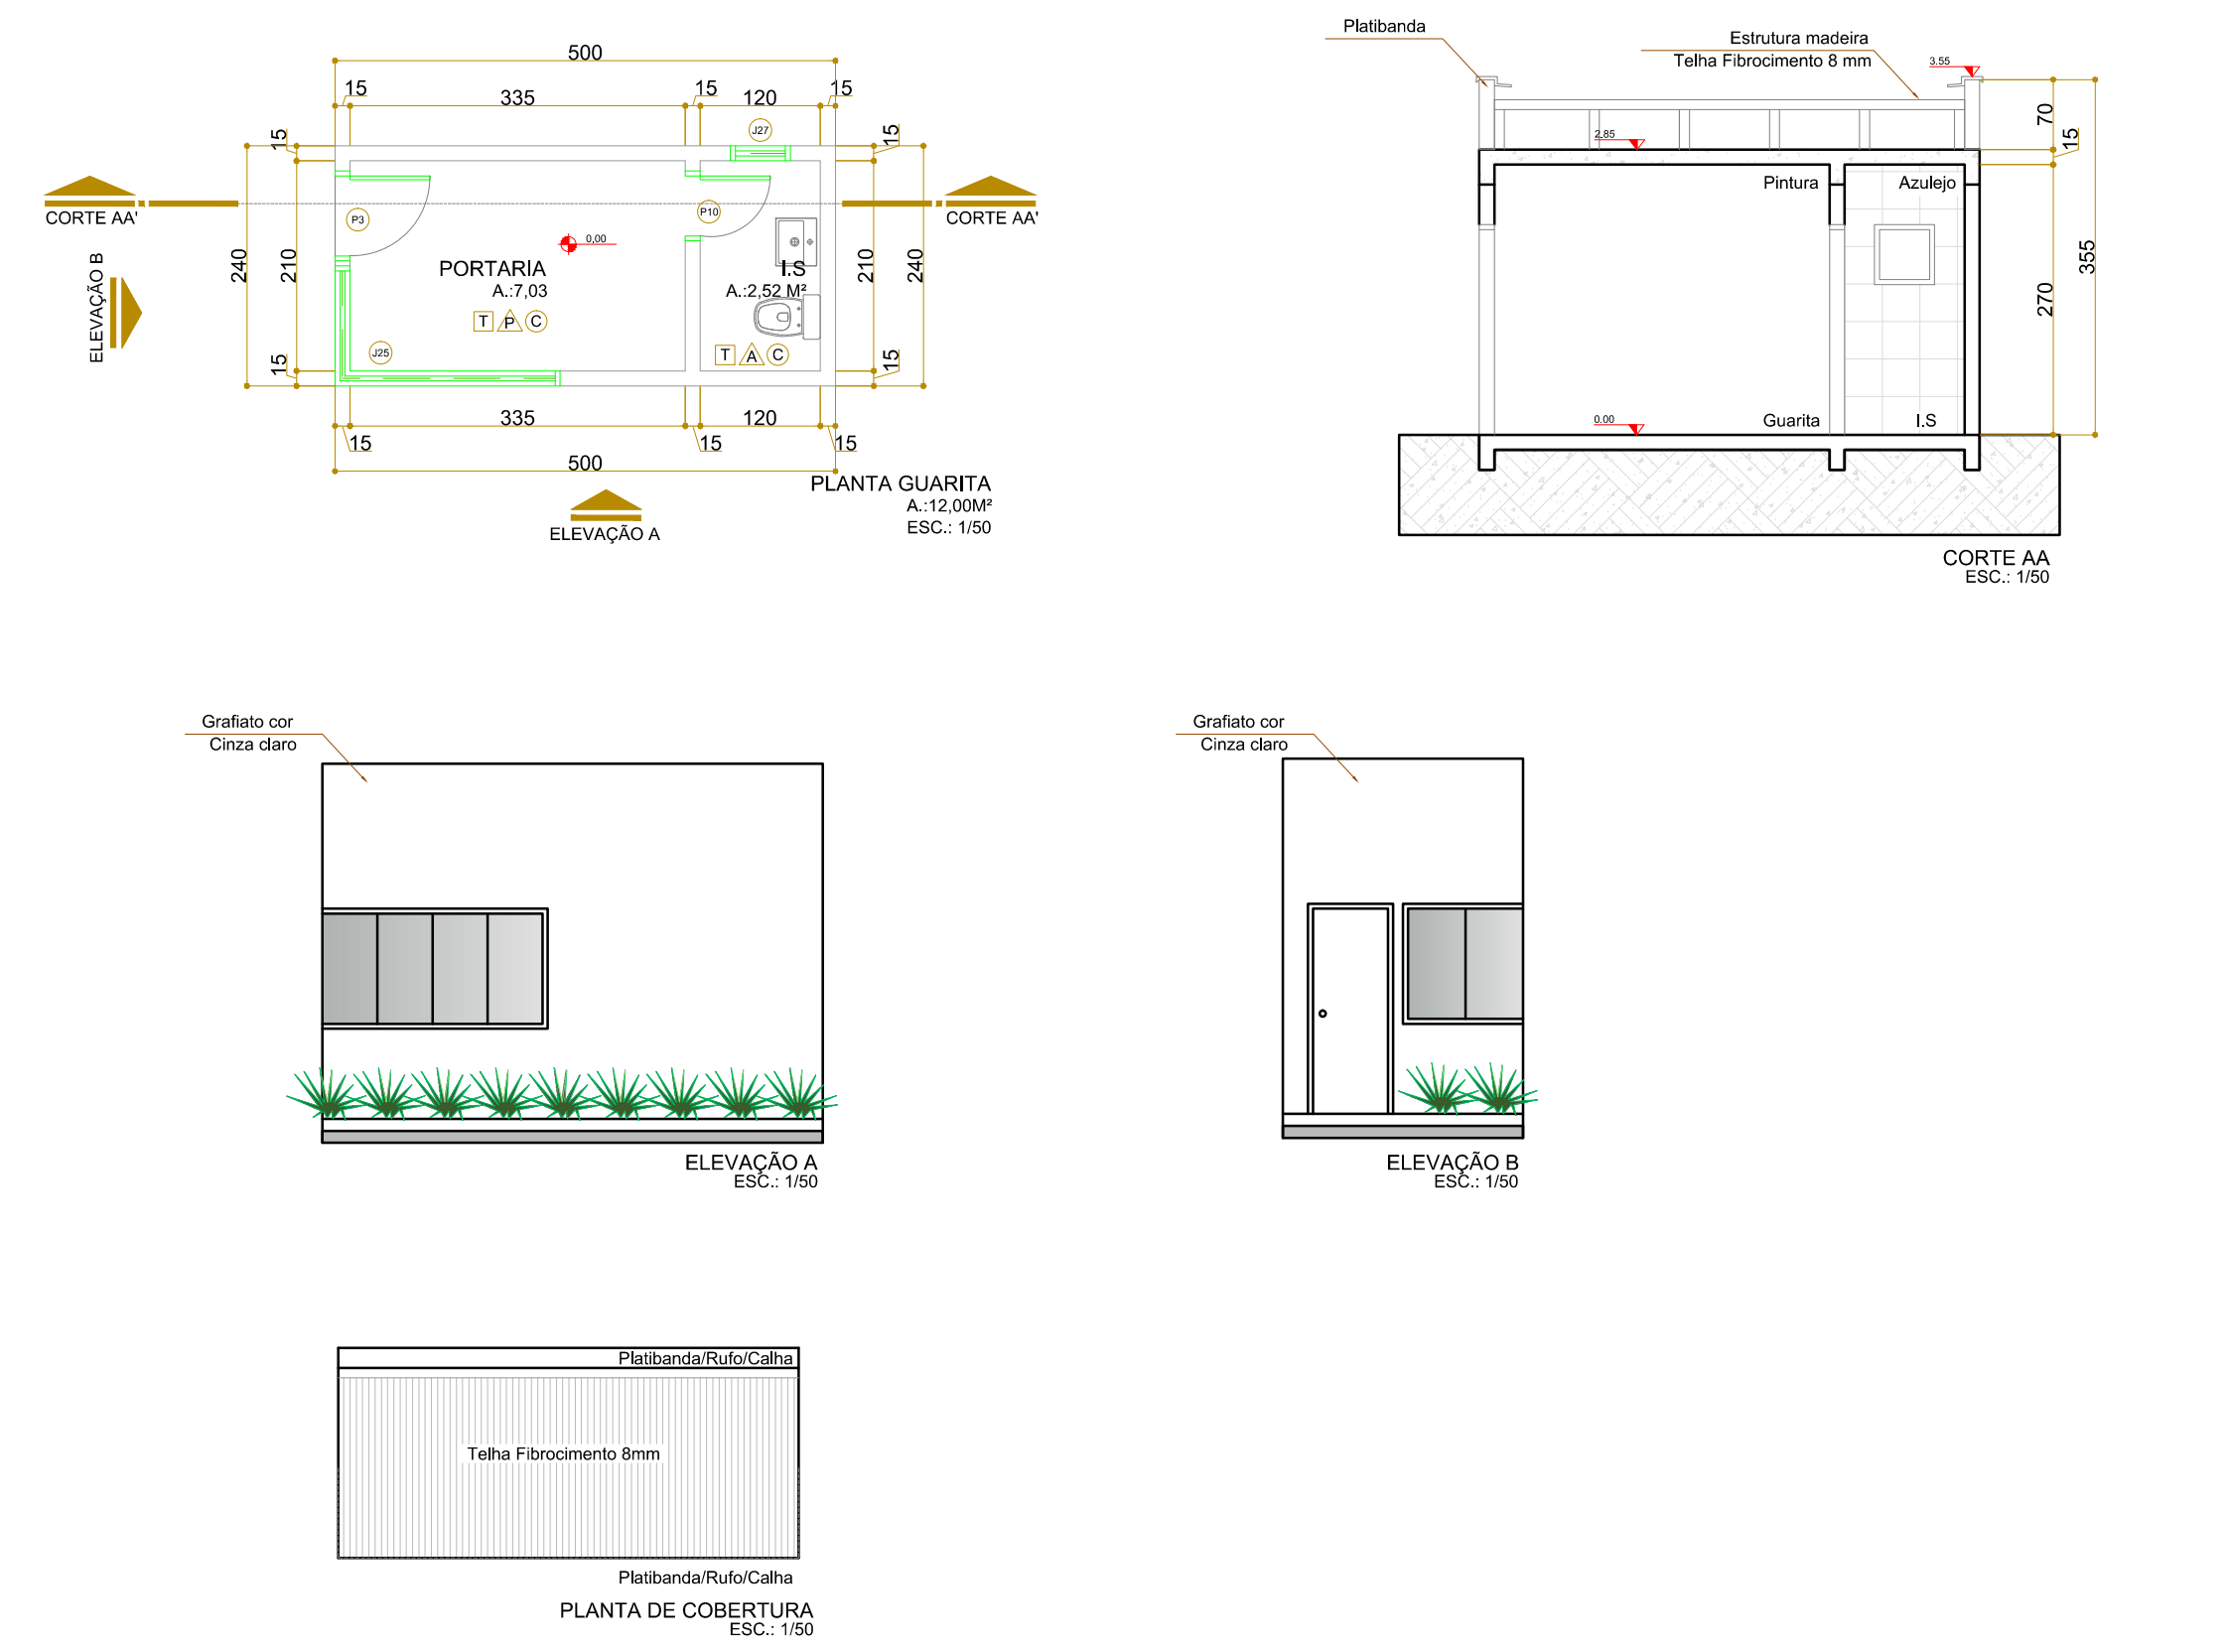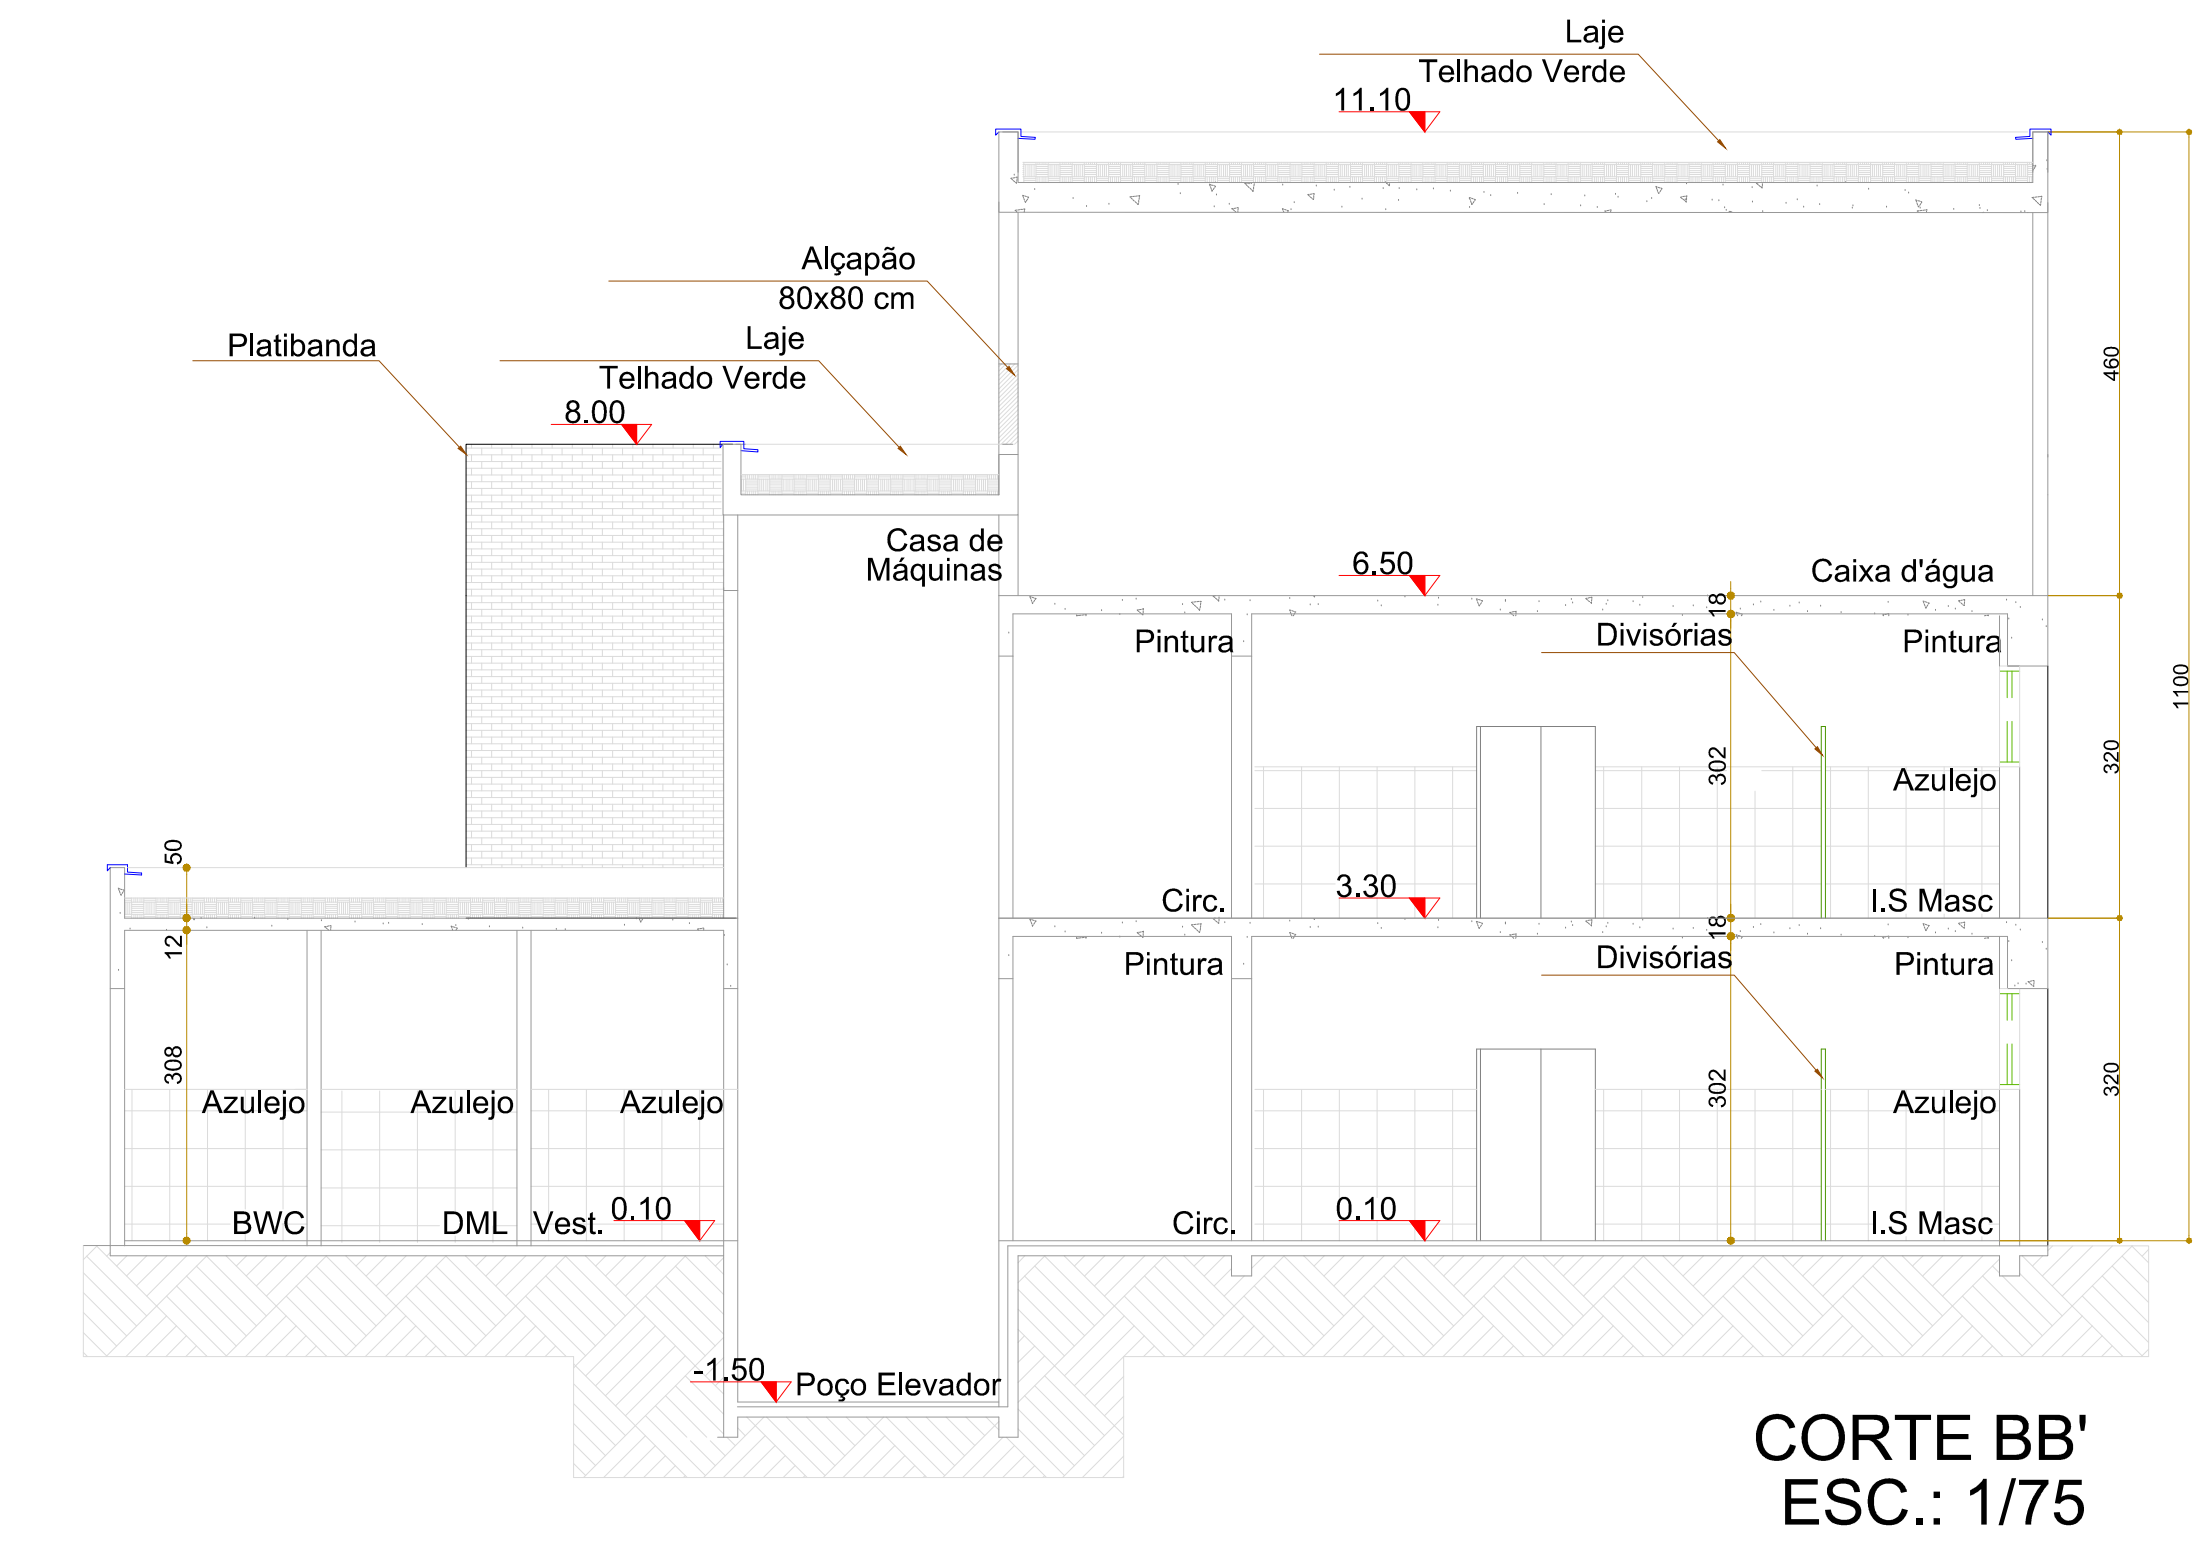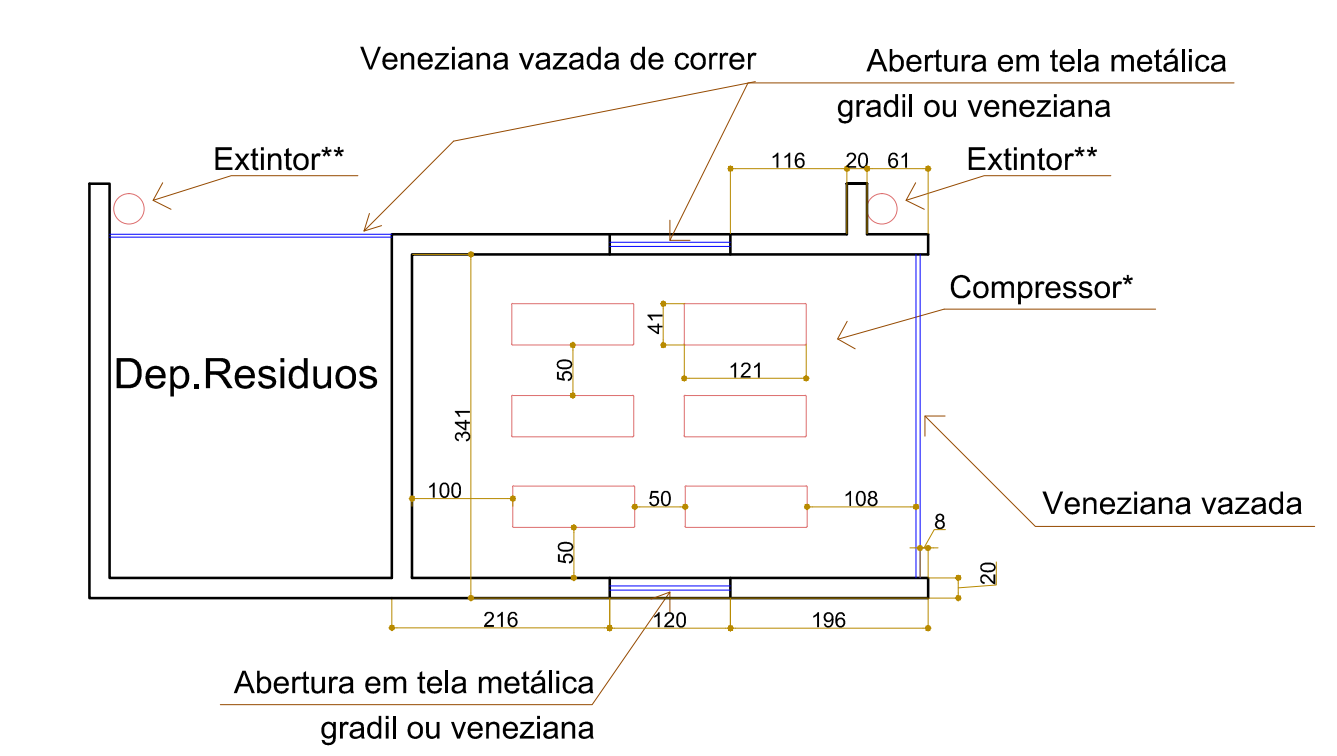




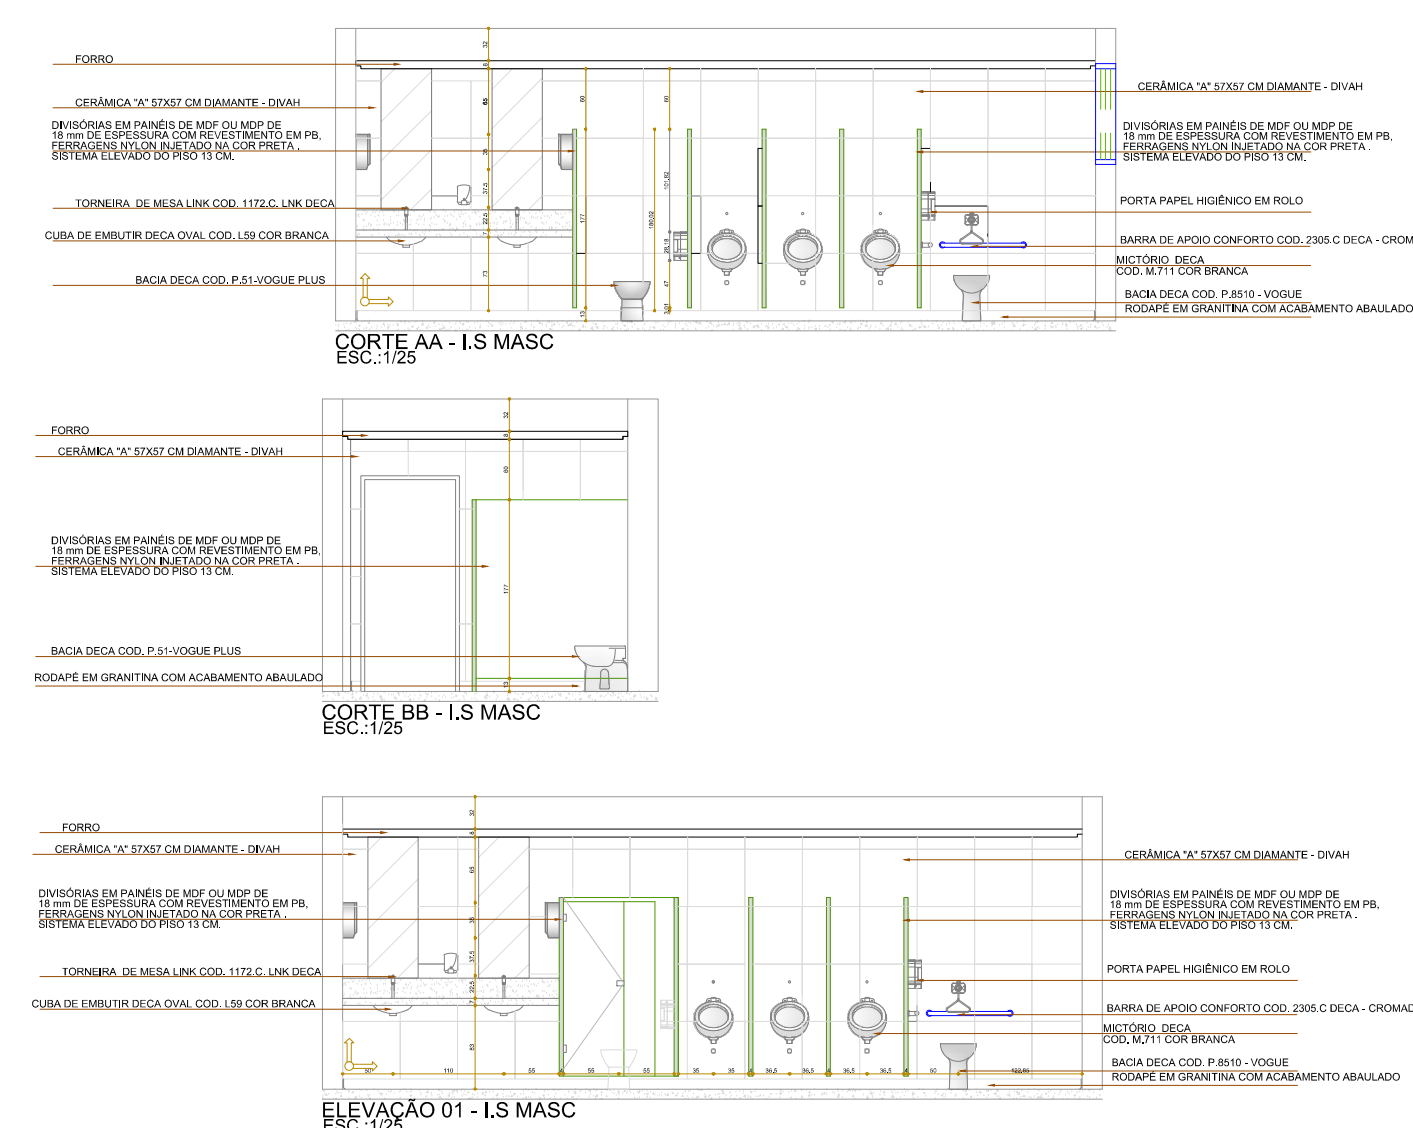


BWC MASCULINO CORREDOR

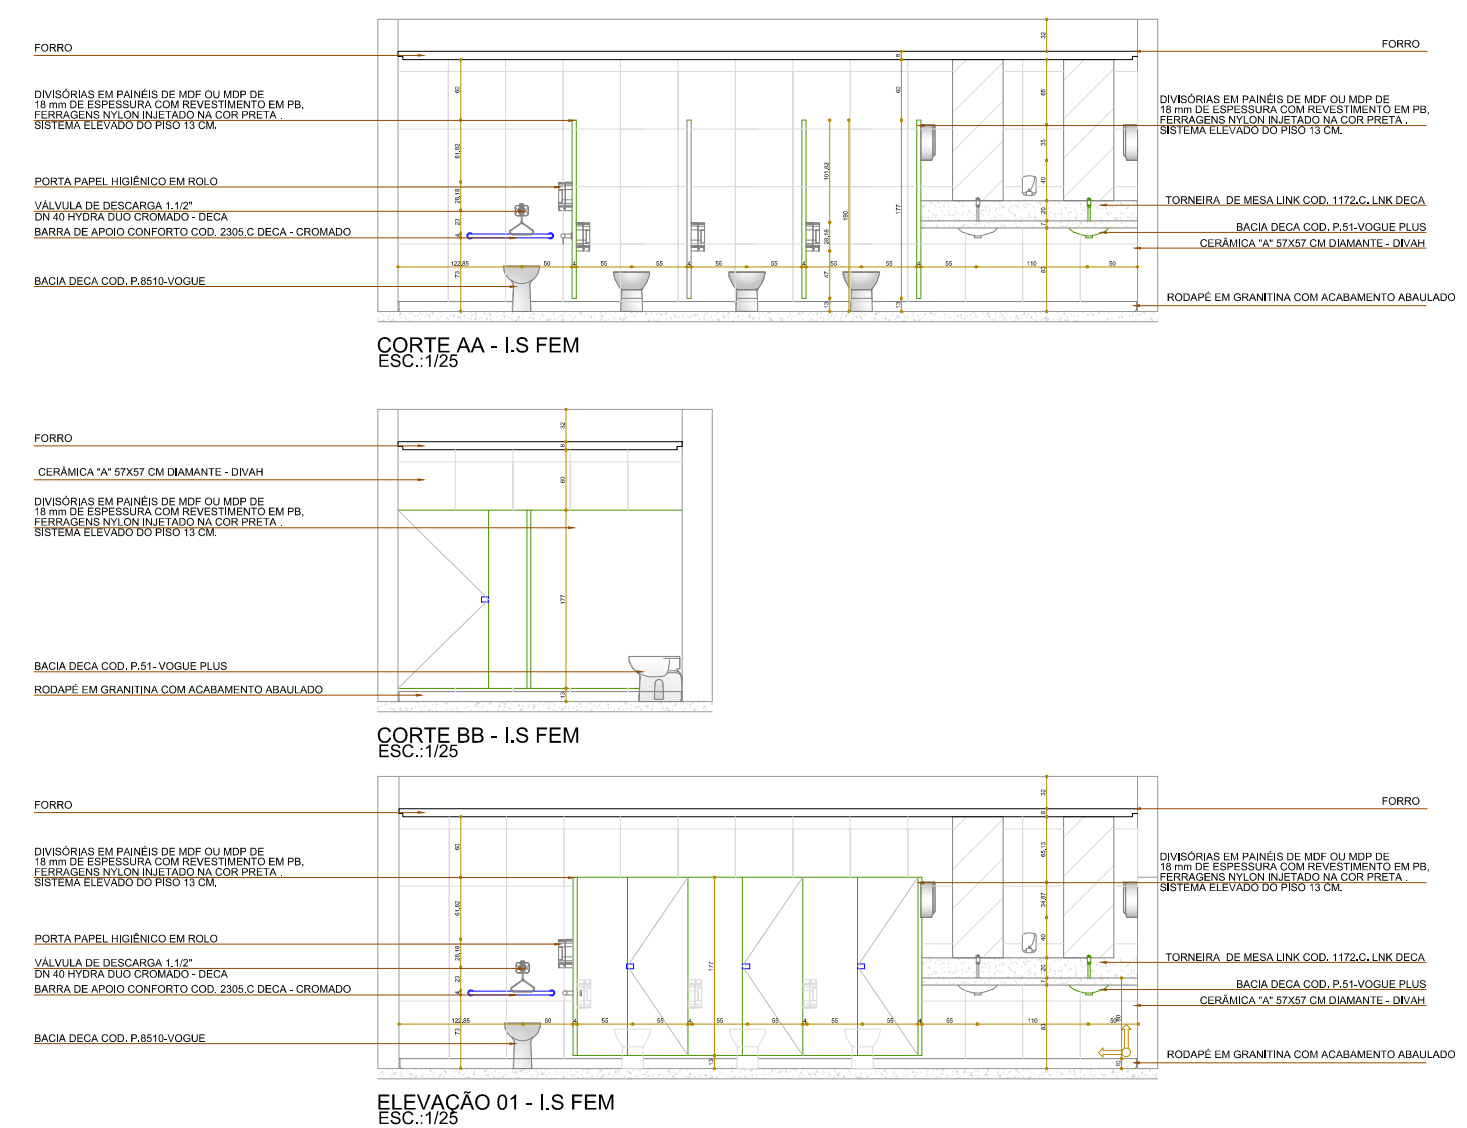


BWC FEMININO CORREDOR

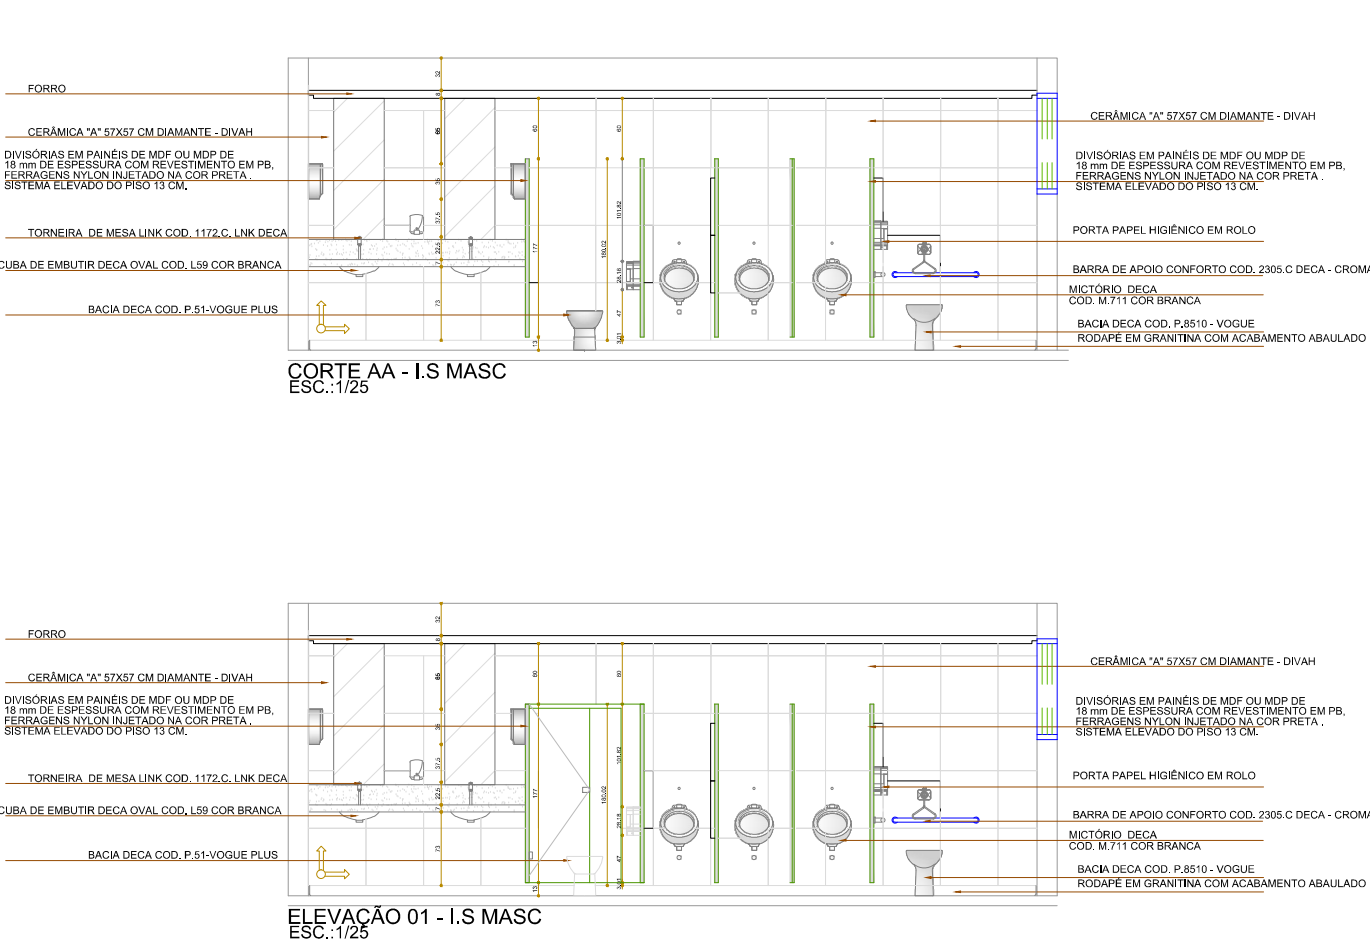


BWC MASCULINO ÁREA ALUNOS

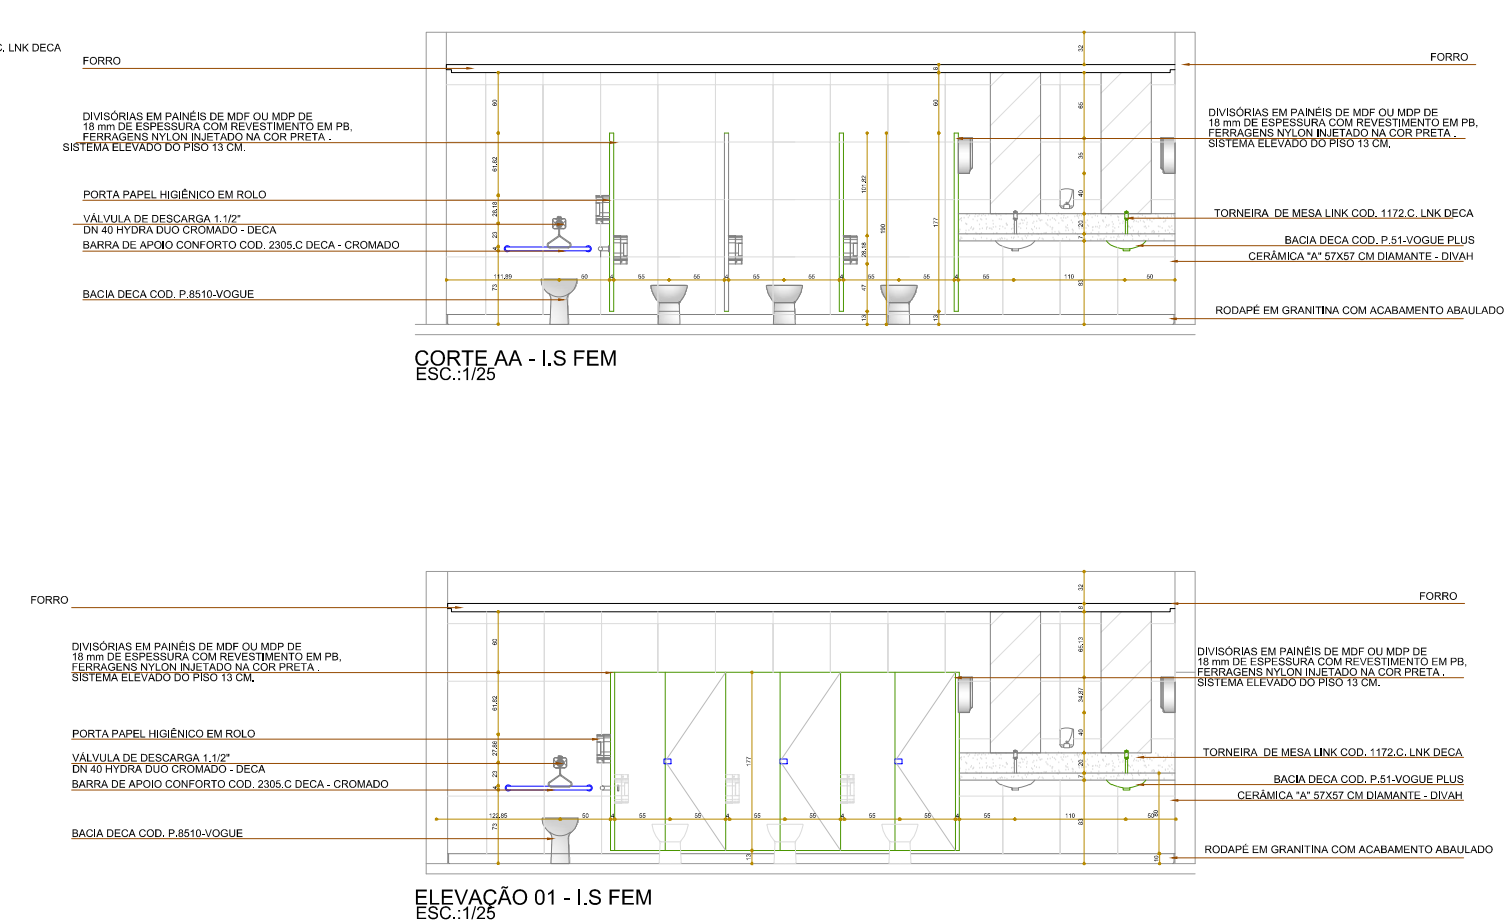


BWC FEMININO ÁREA ALUNOS

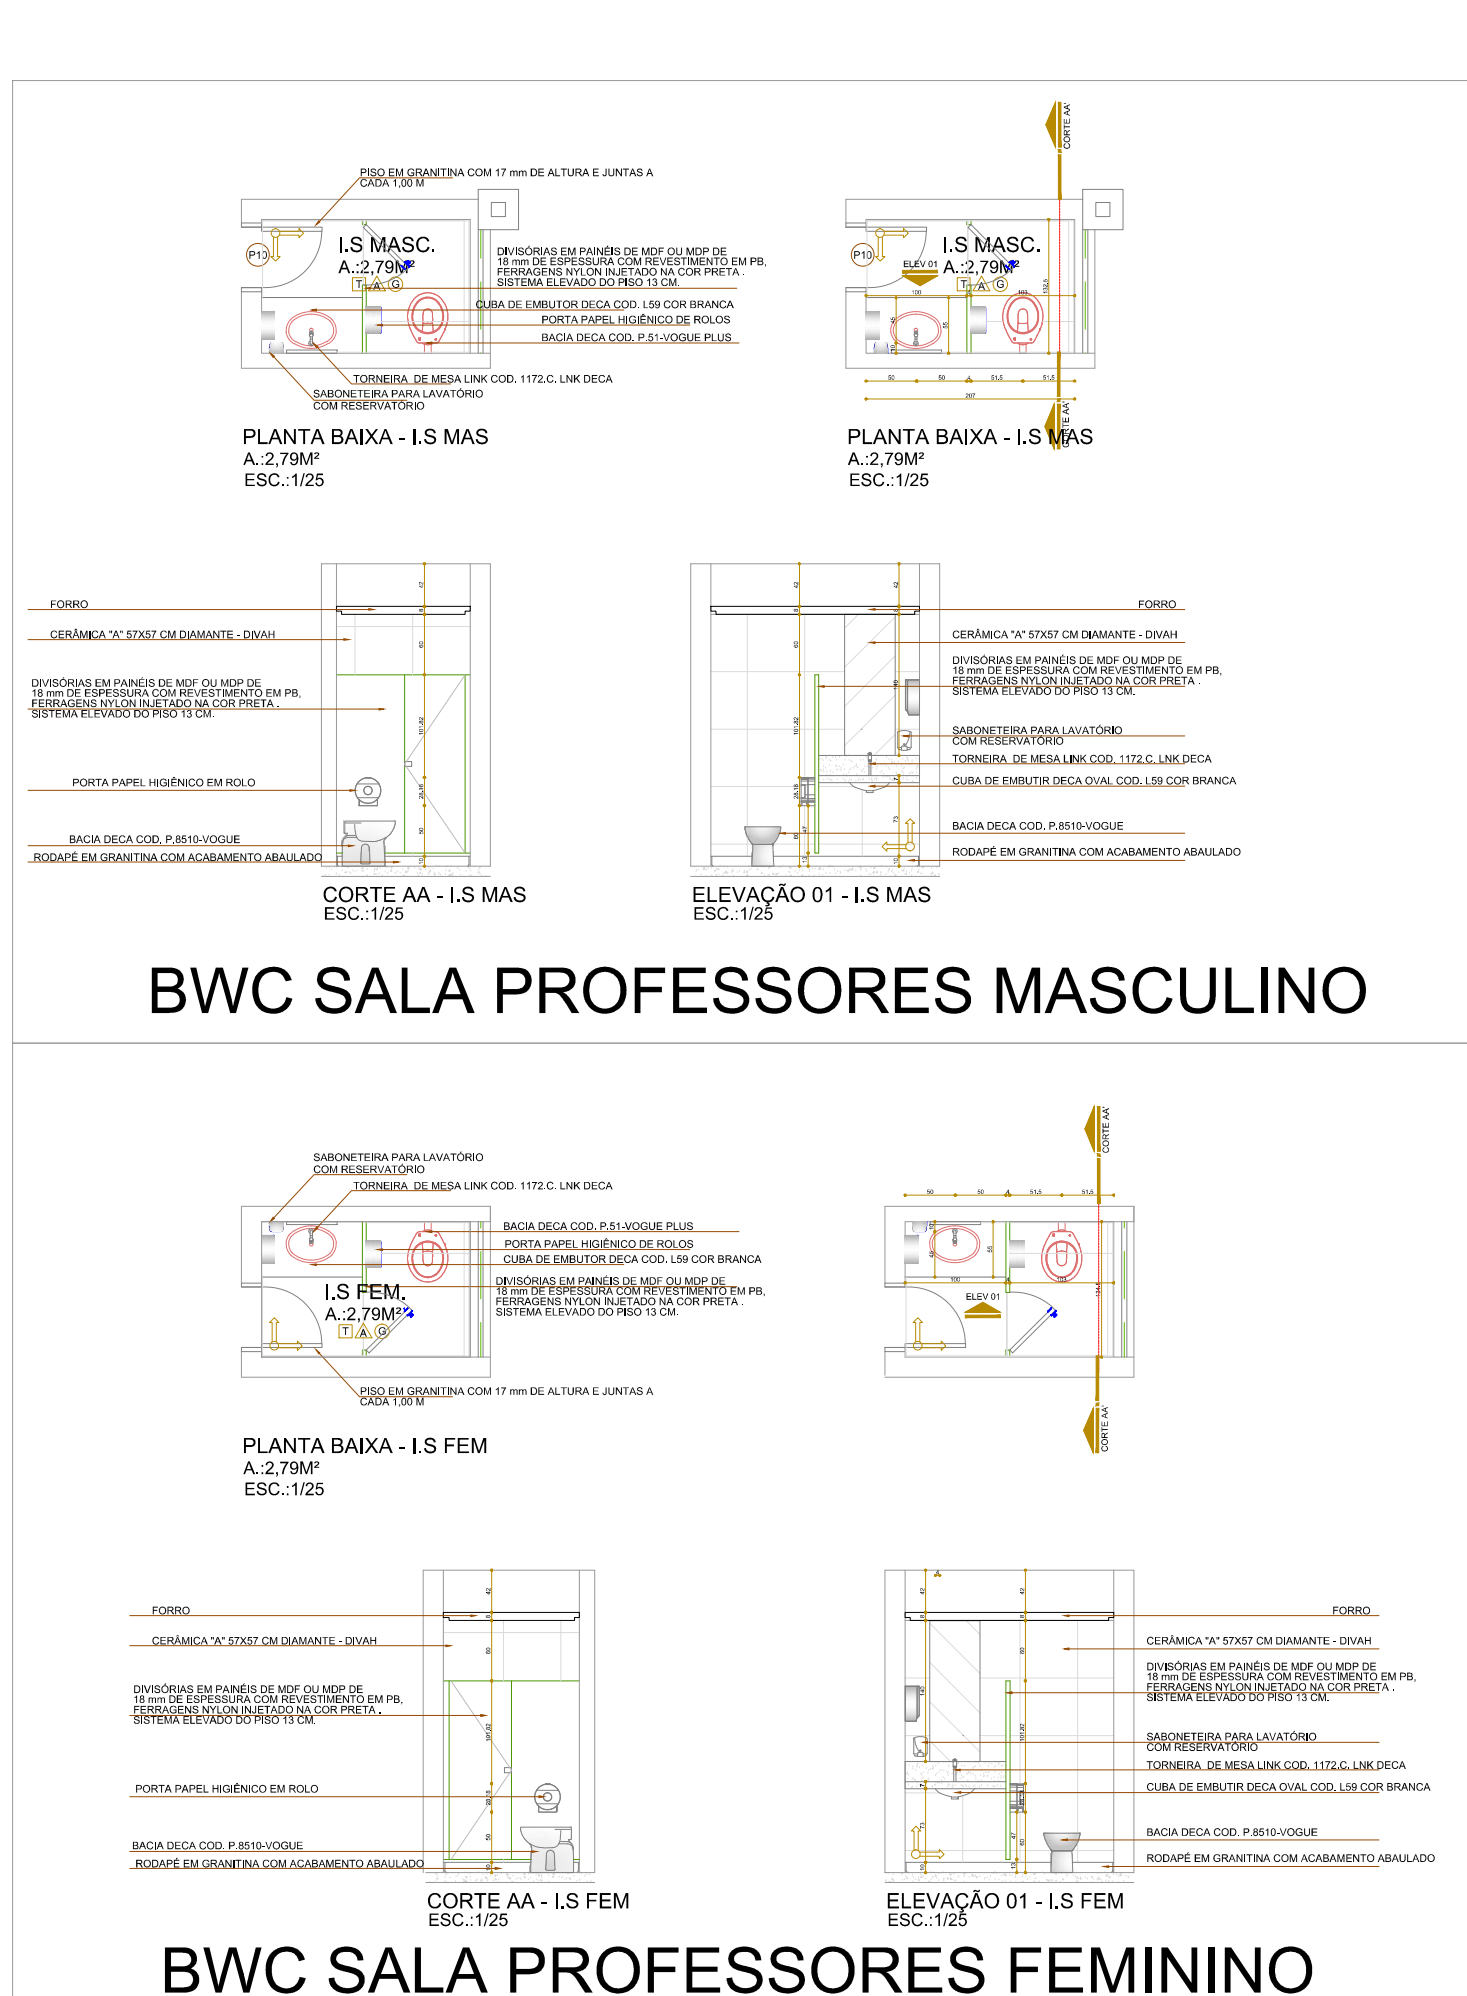


BWC SALA PROFESSORES FEMININO

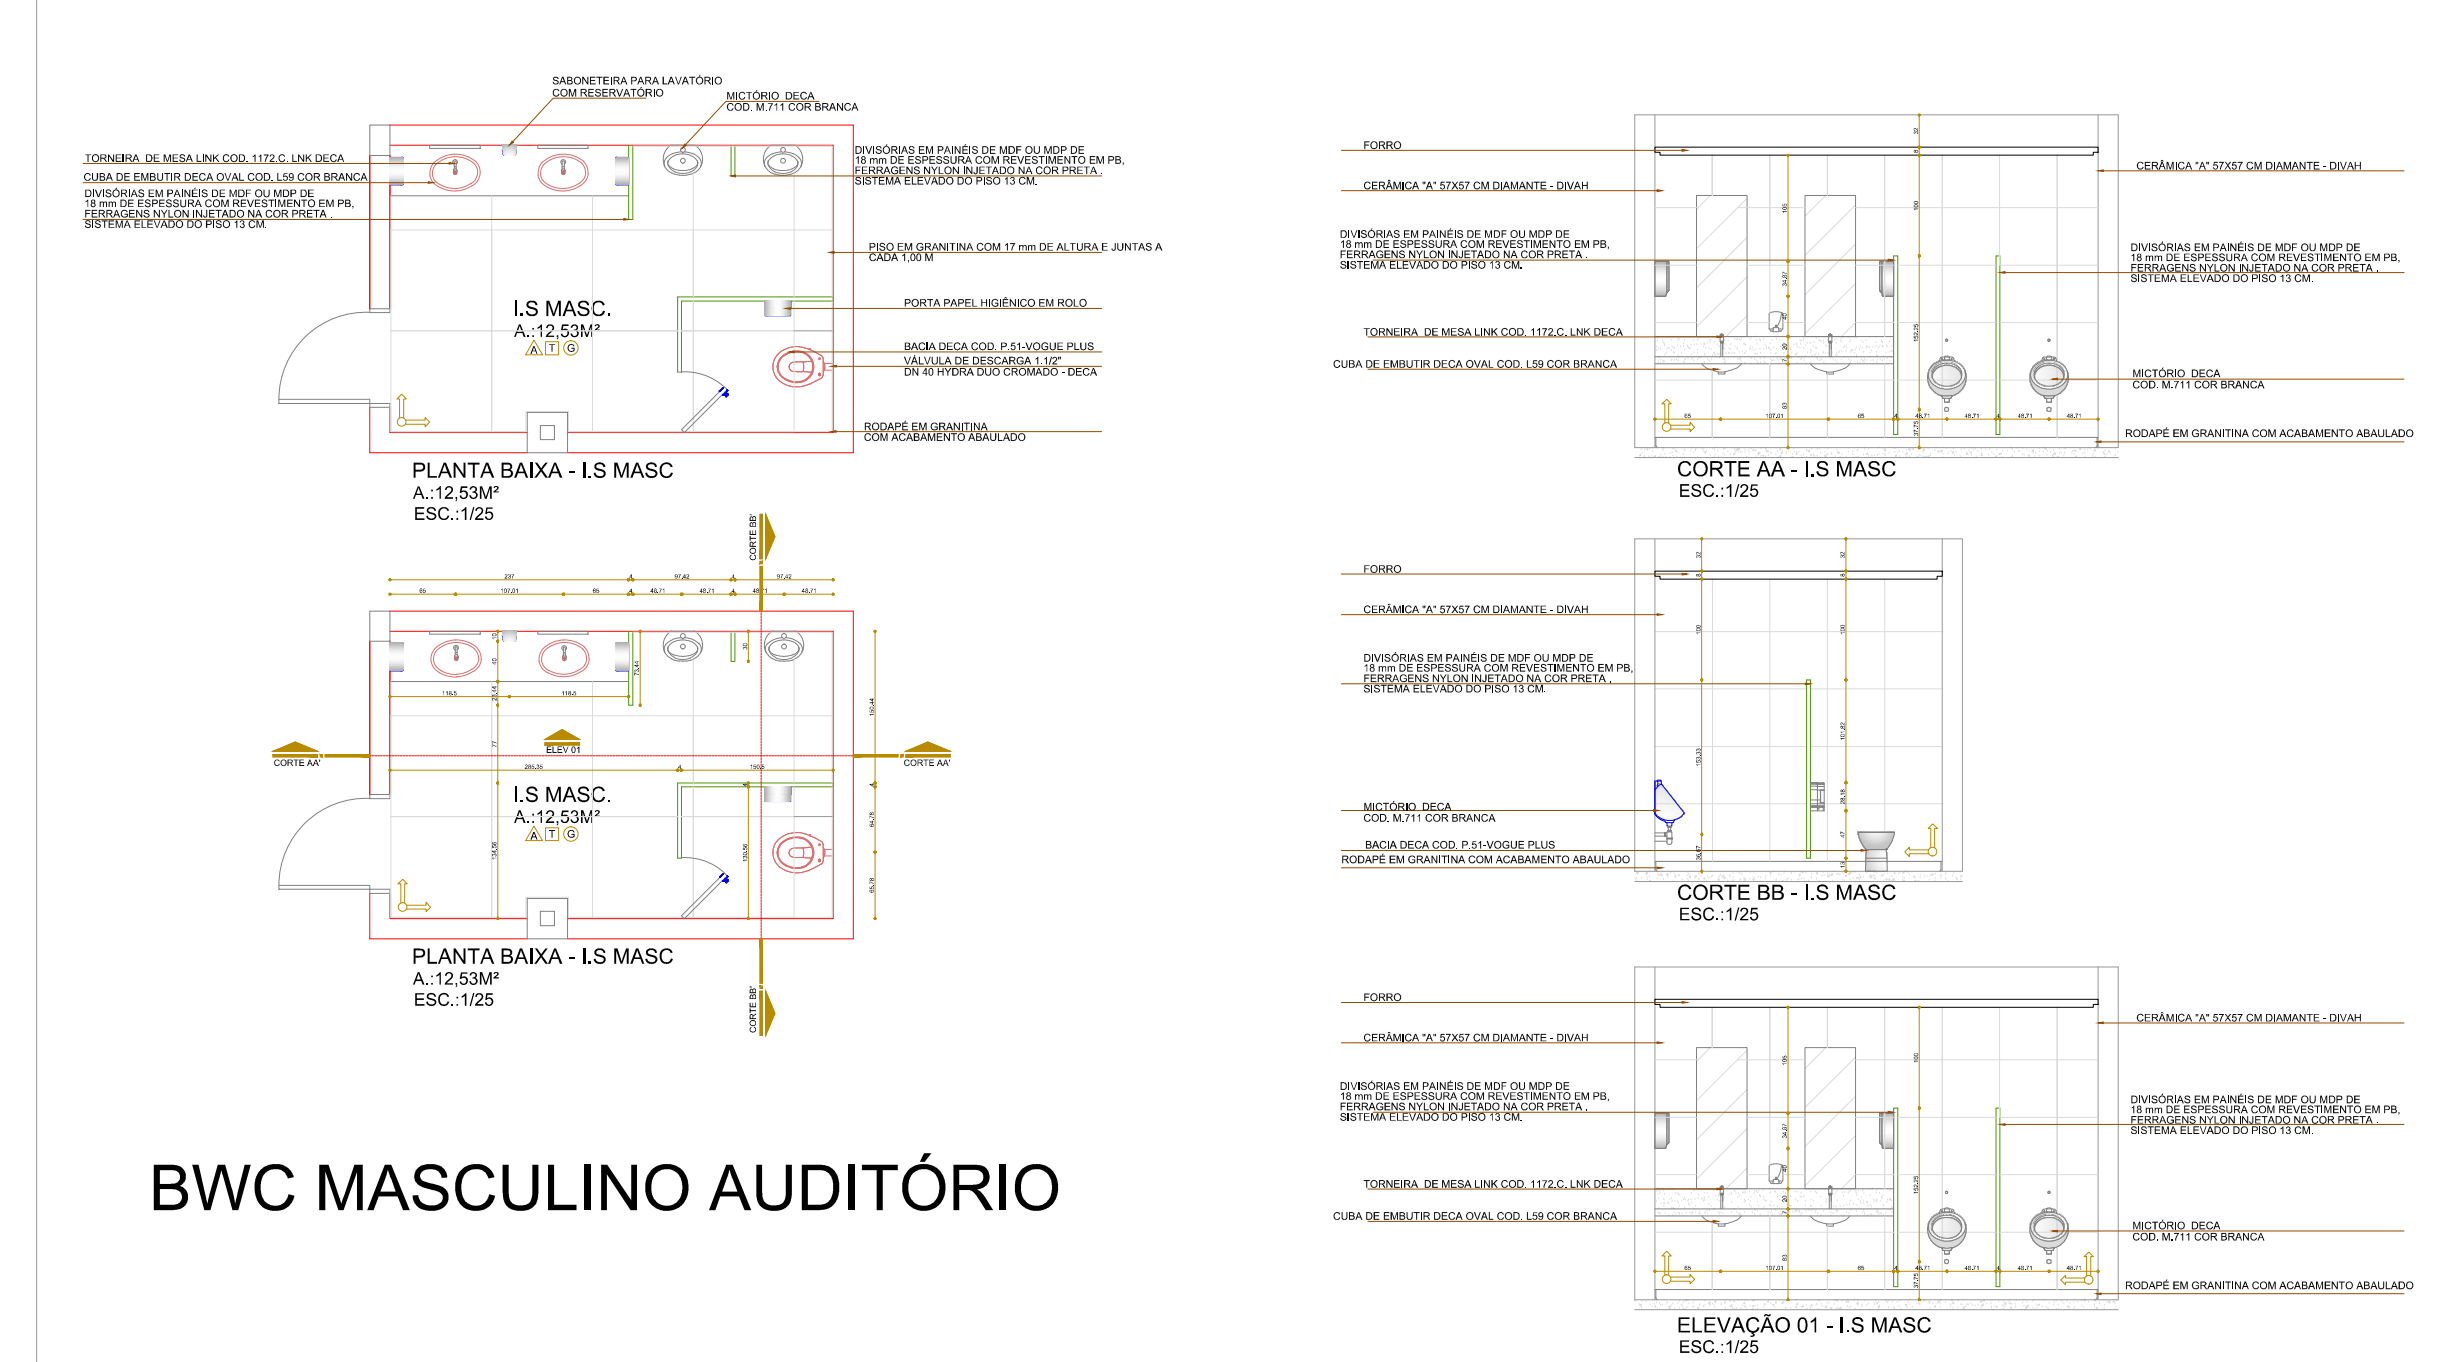

BWC MASCULINO AUDITÓRIO

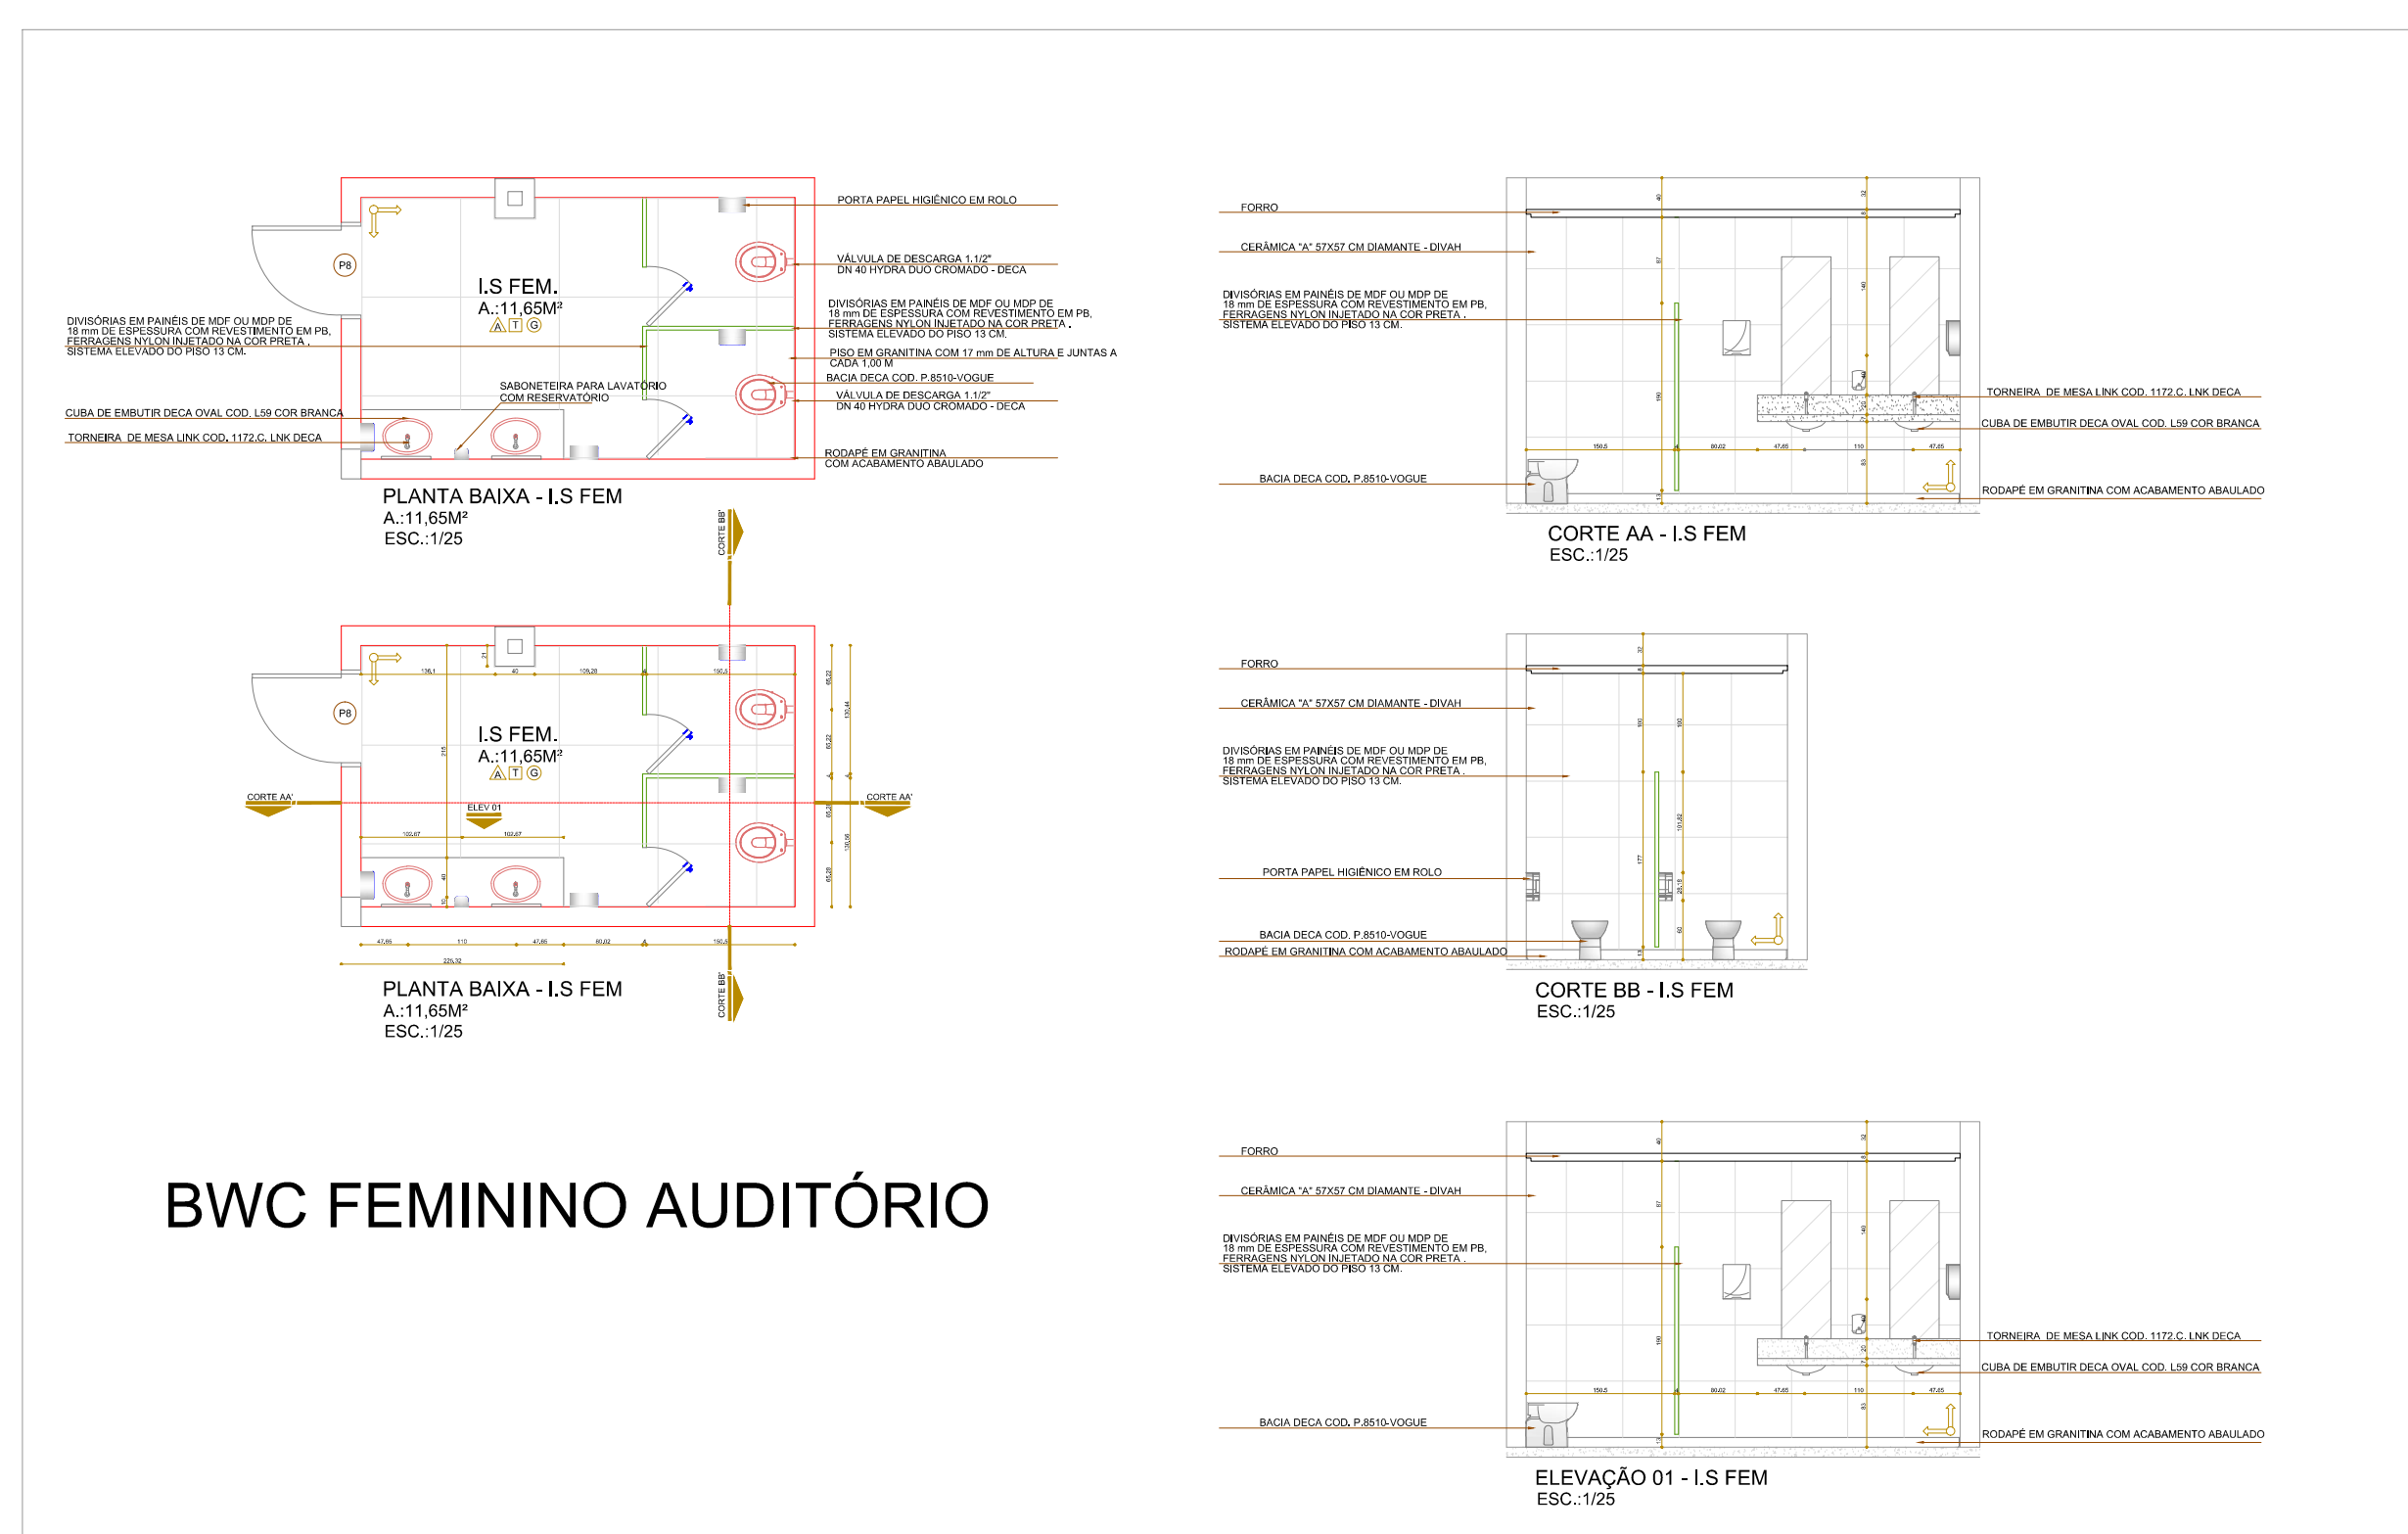


BWC FEMININO AUDITÓRIO

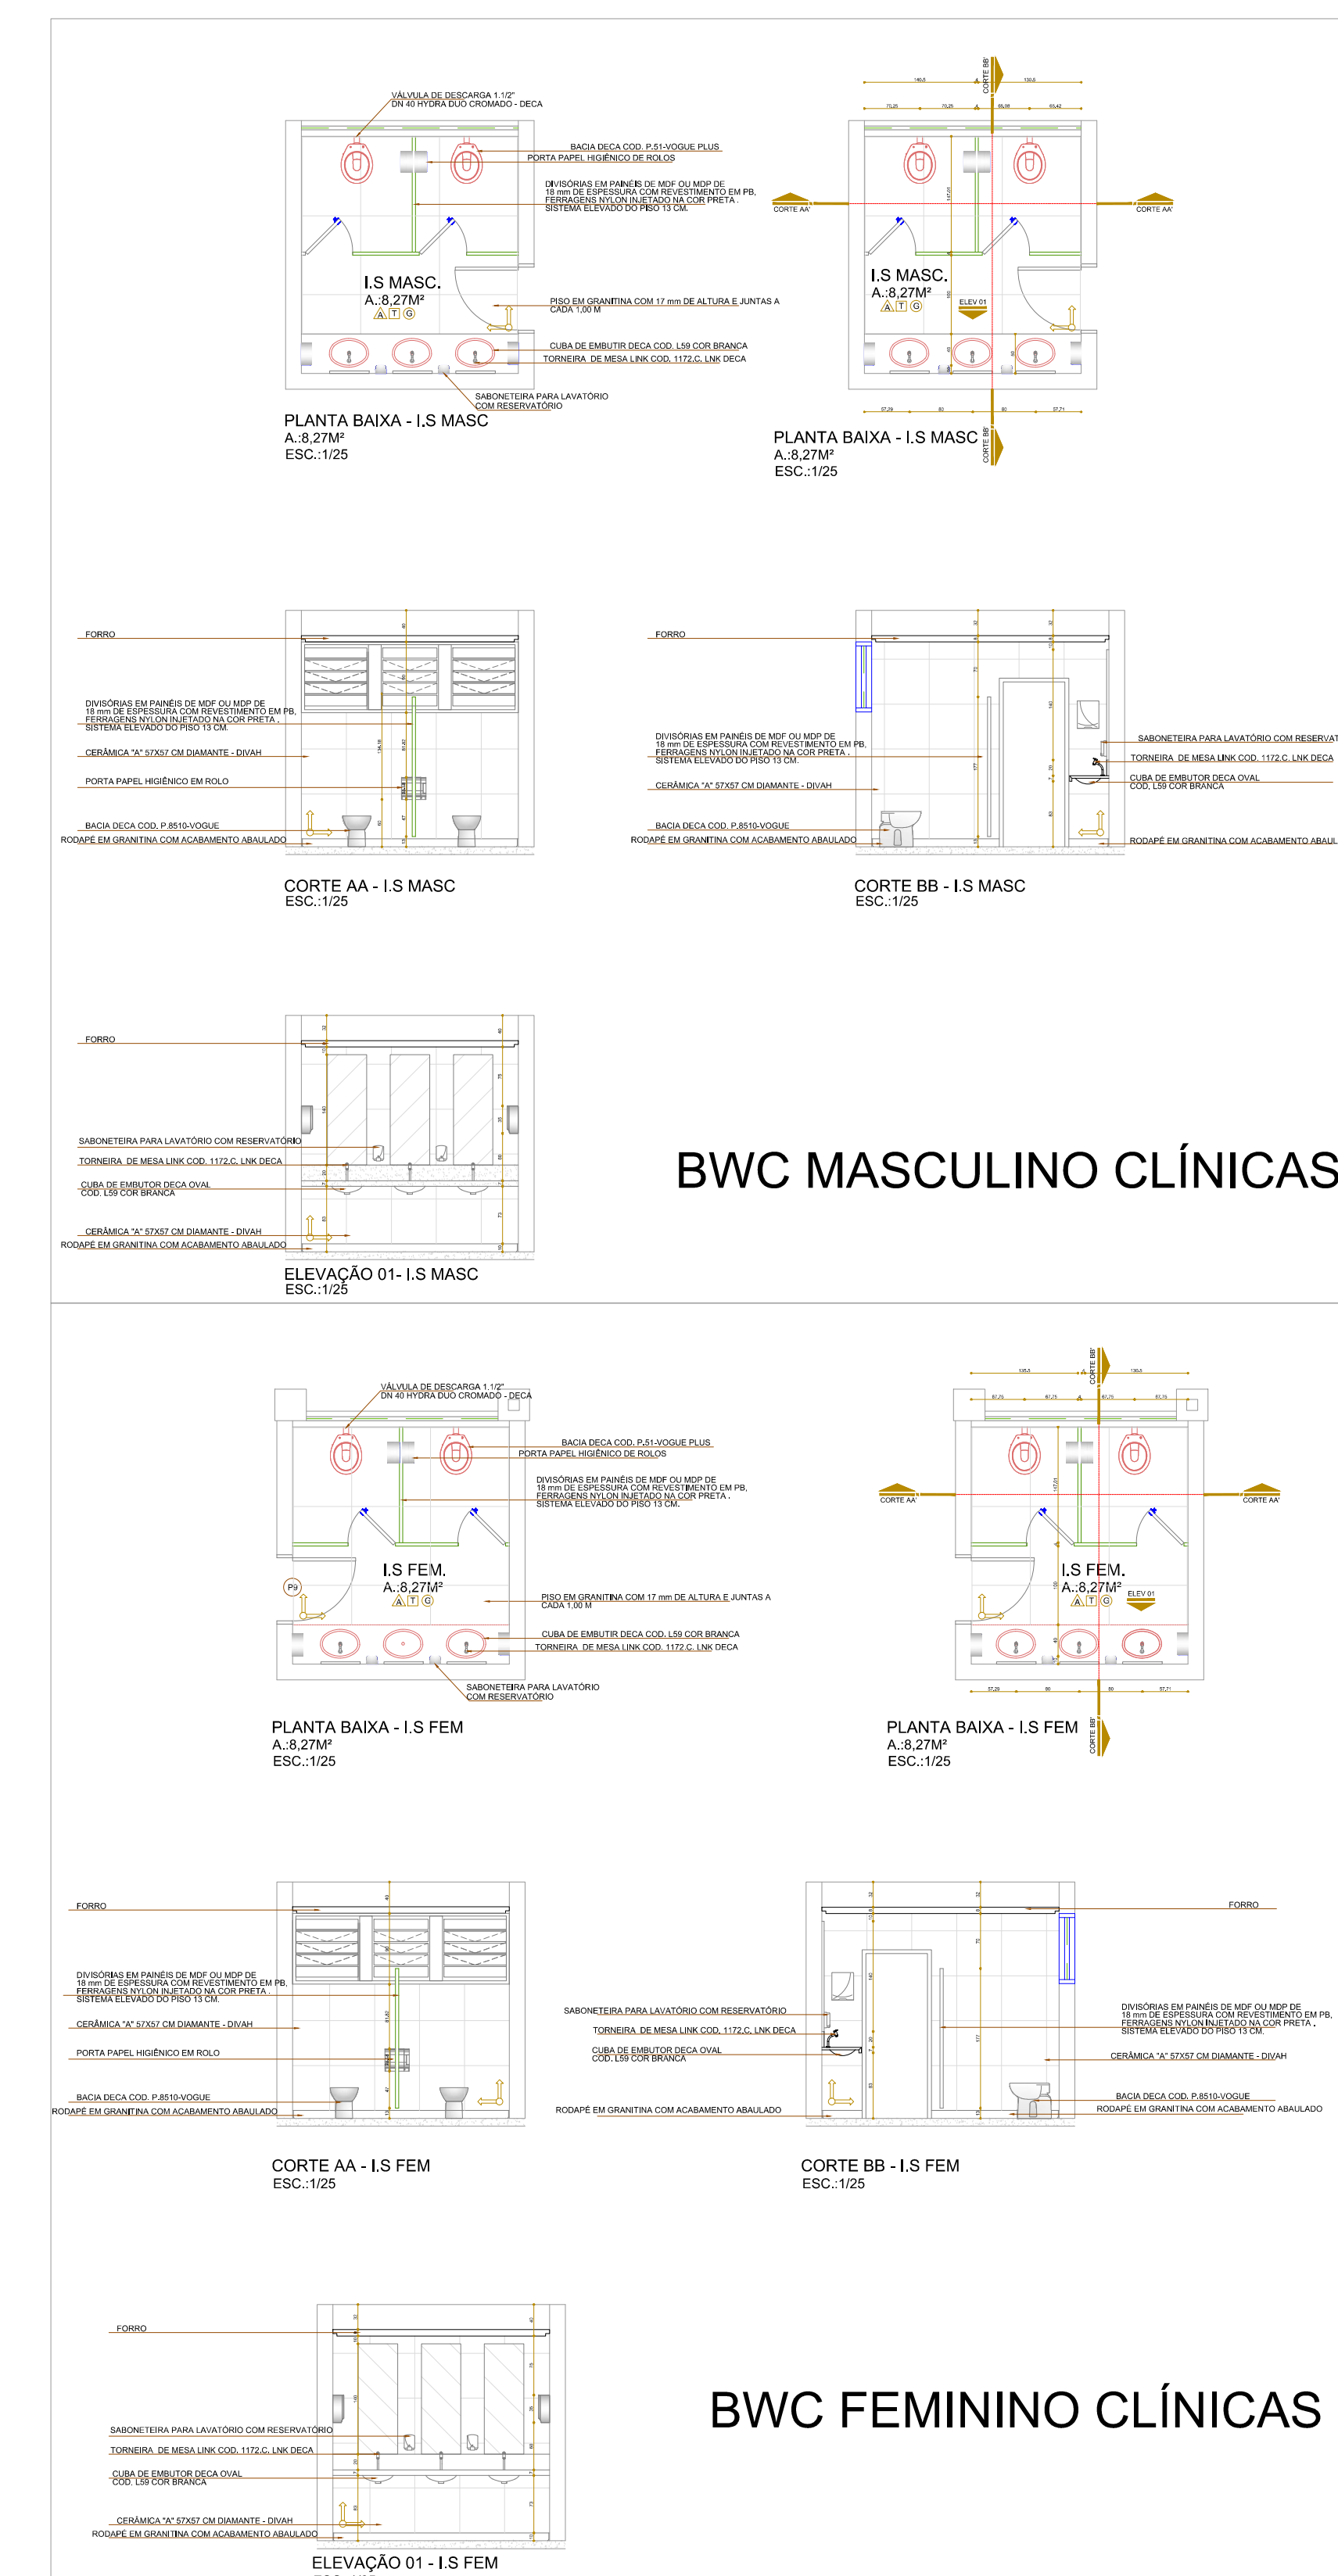





BWC MASCULINO CLÍNICAS

BWC FEMININO CLÍNICAS

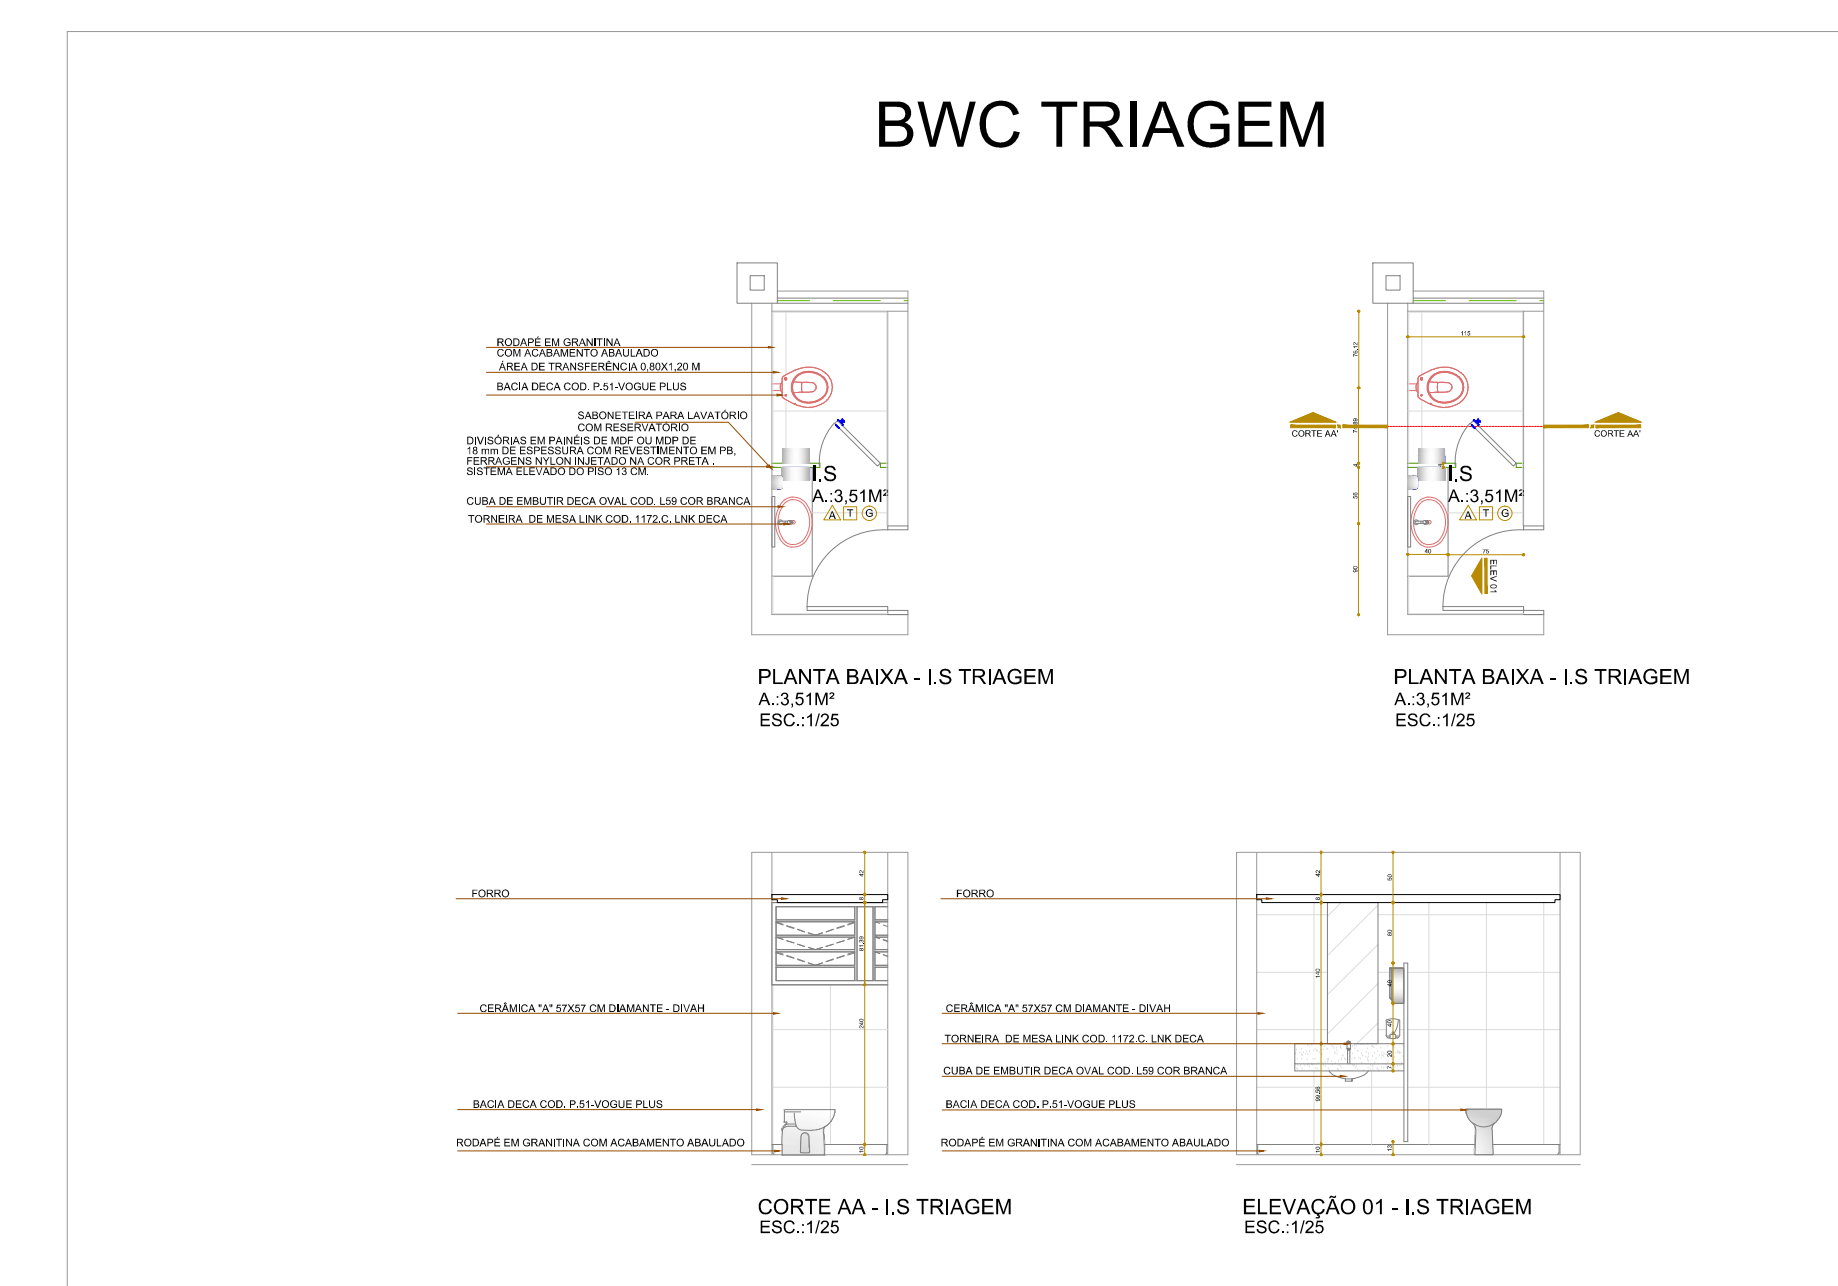

BWC TRIAGEM

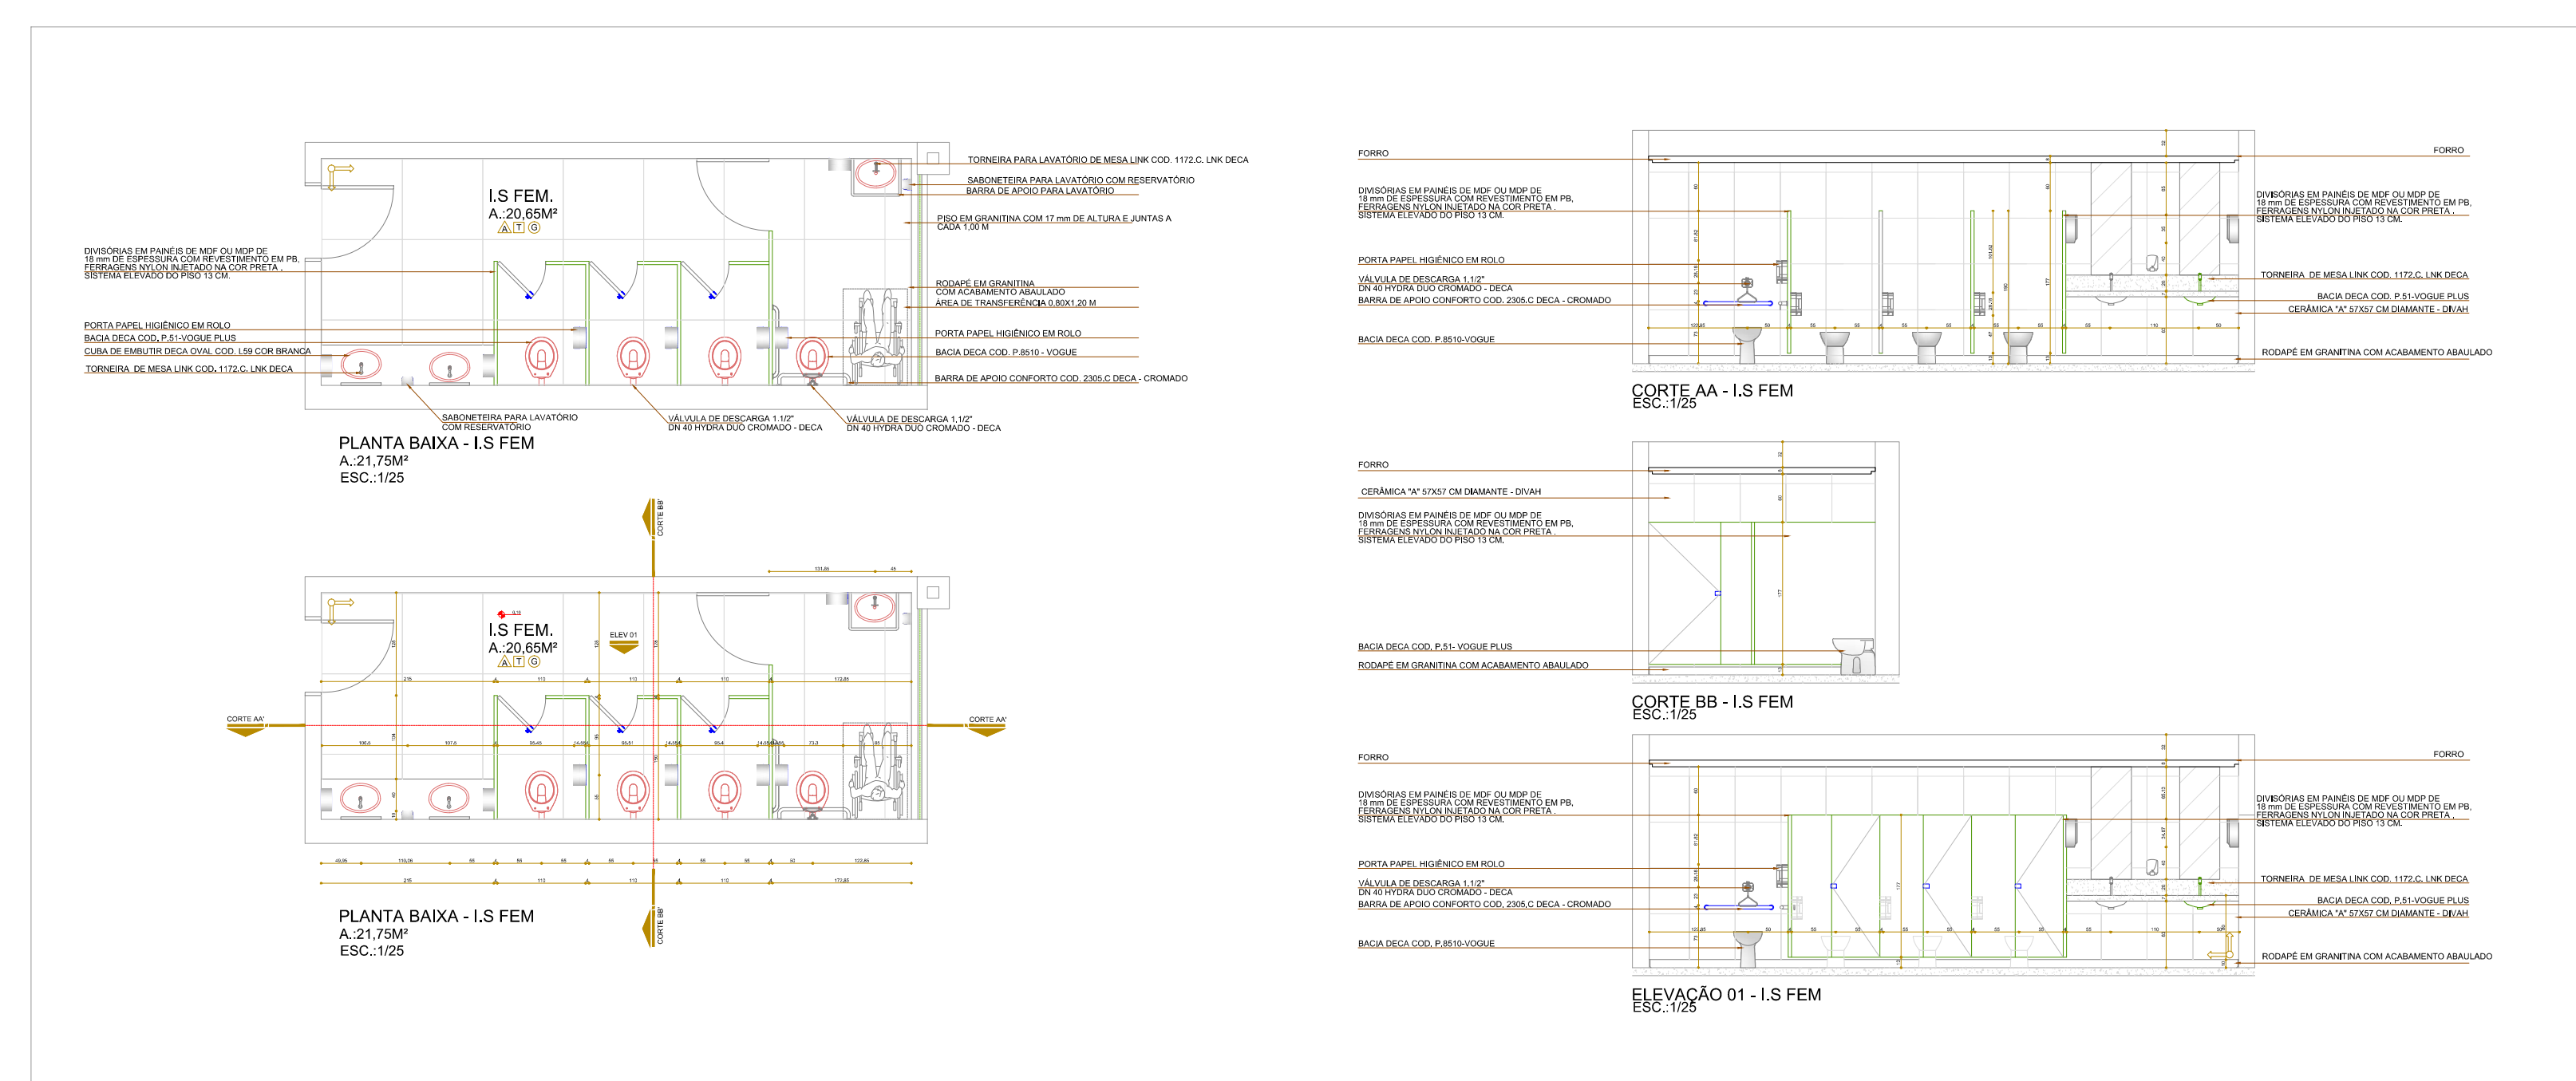

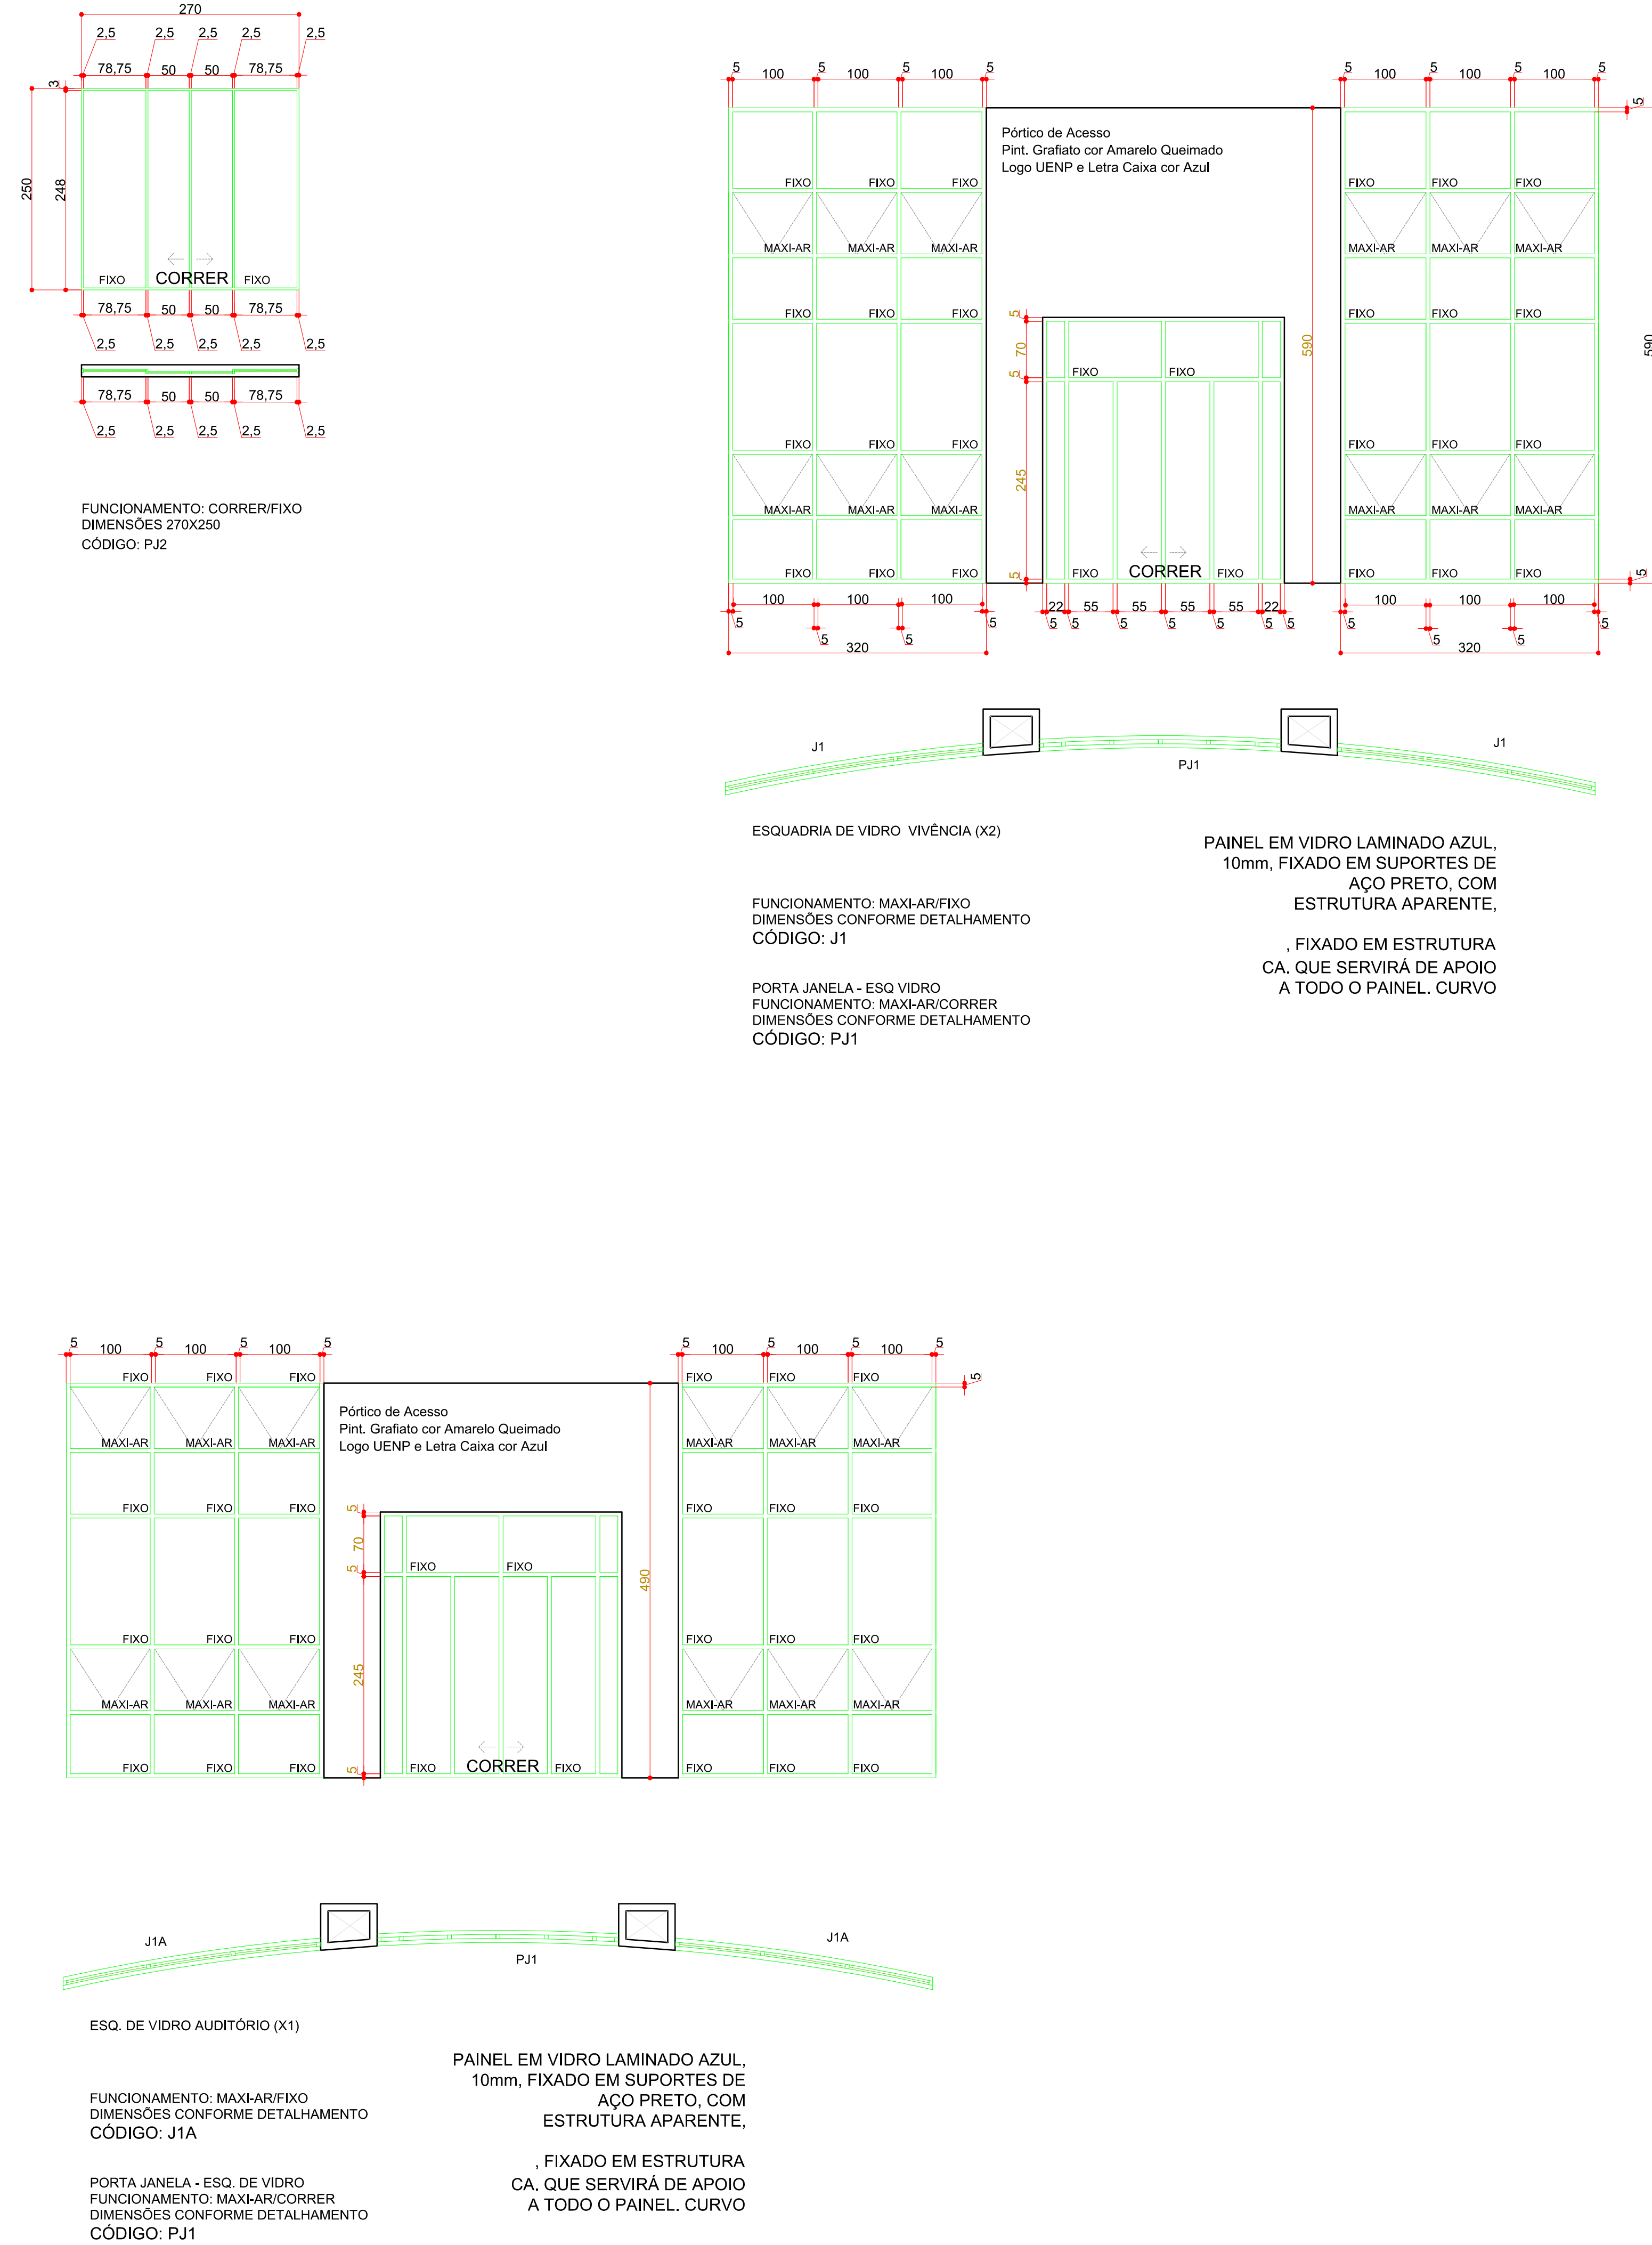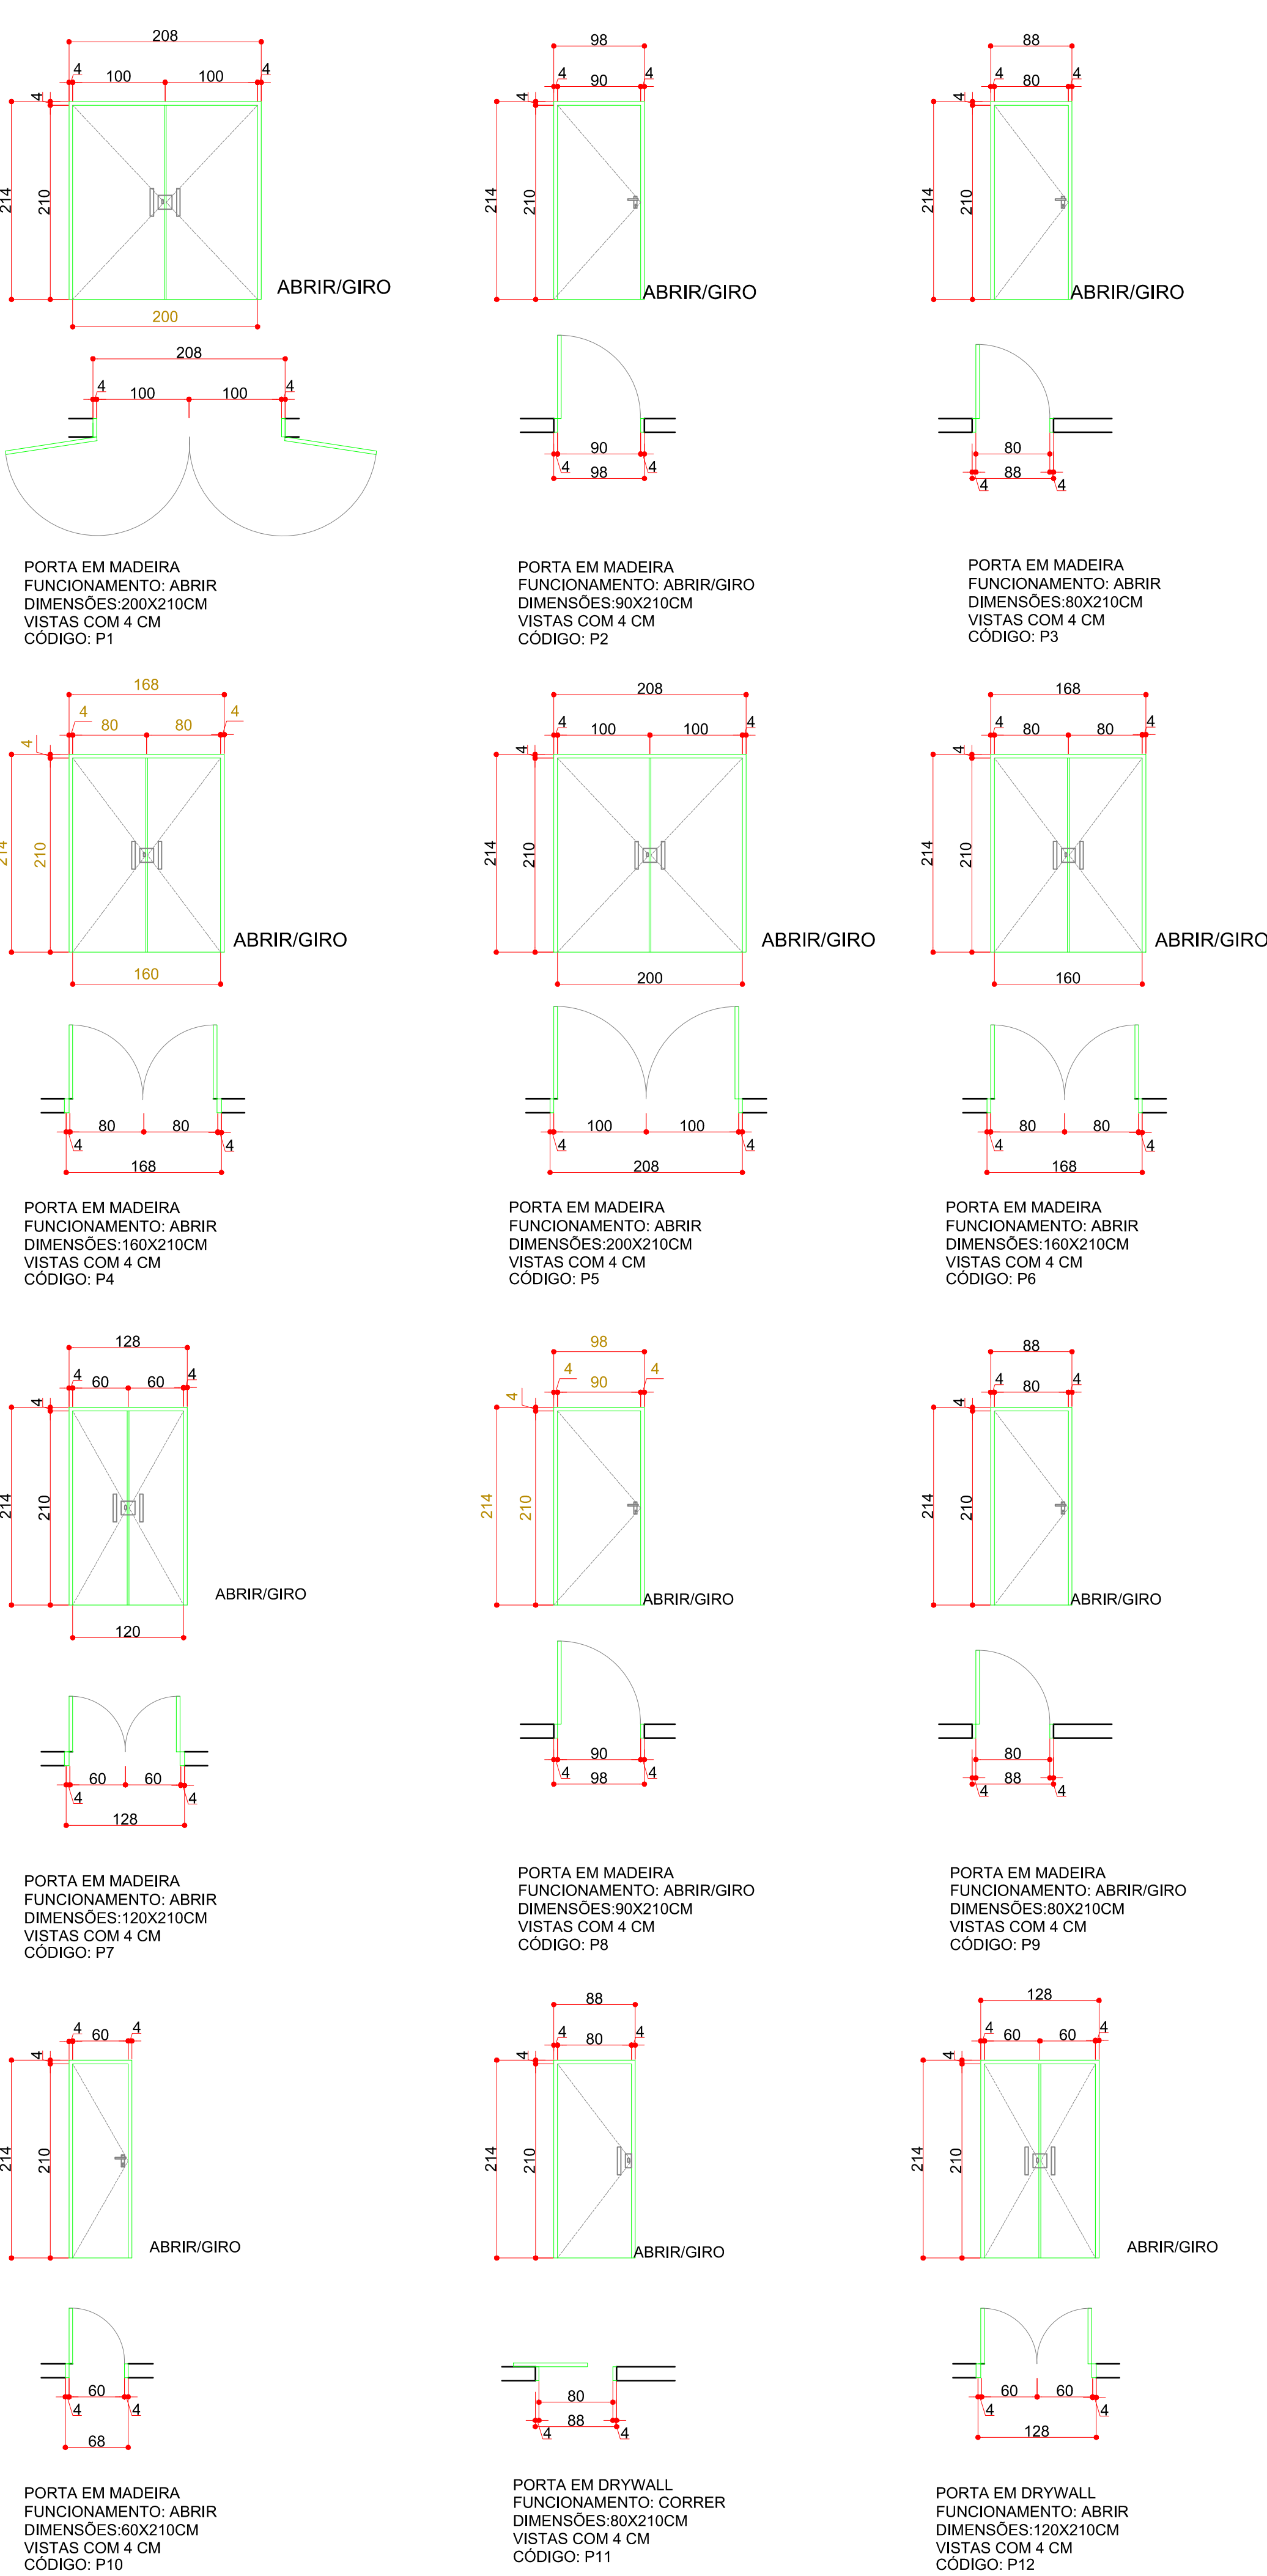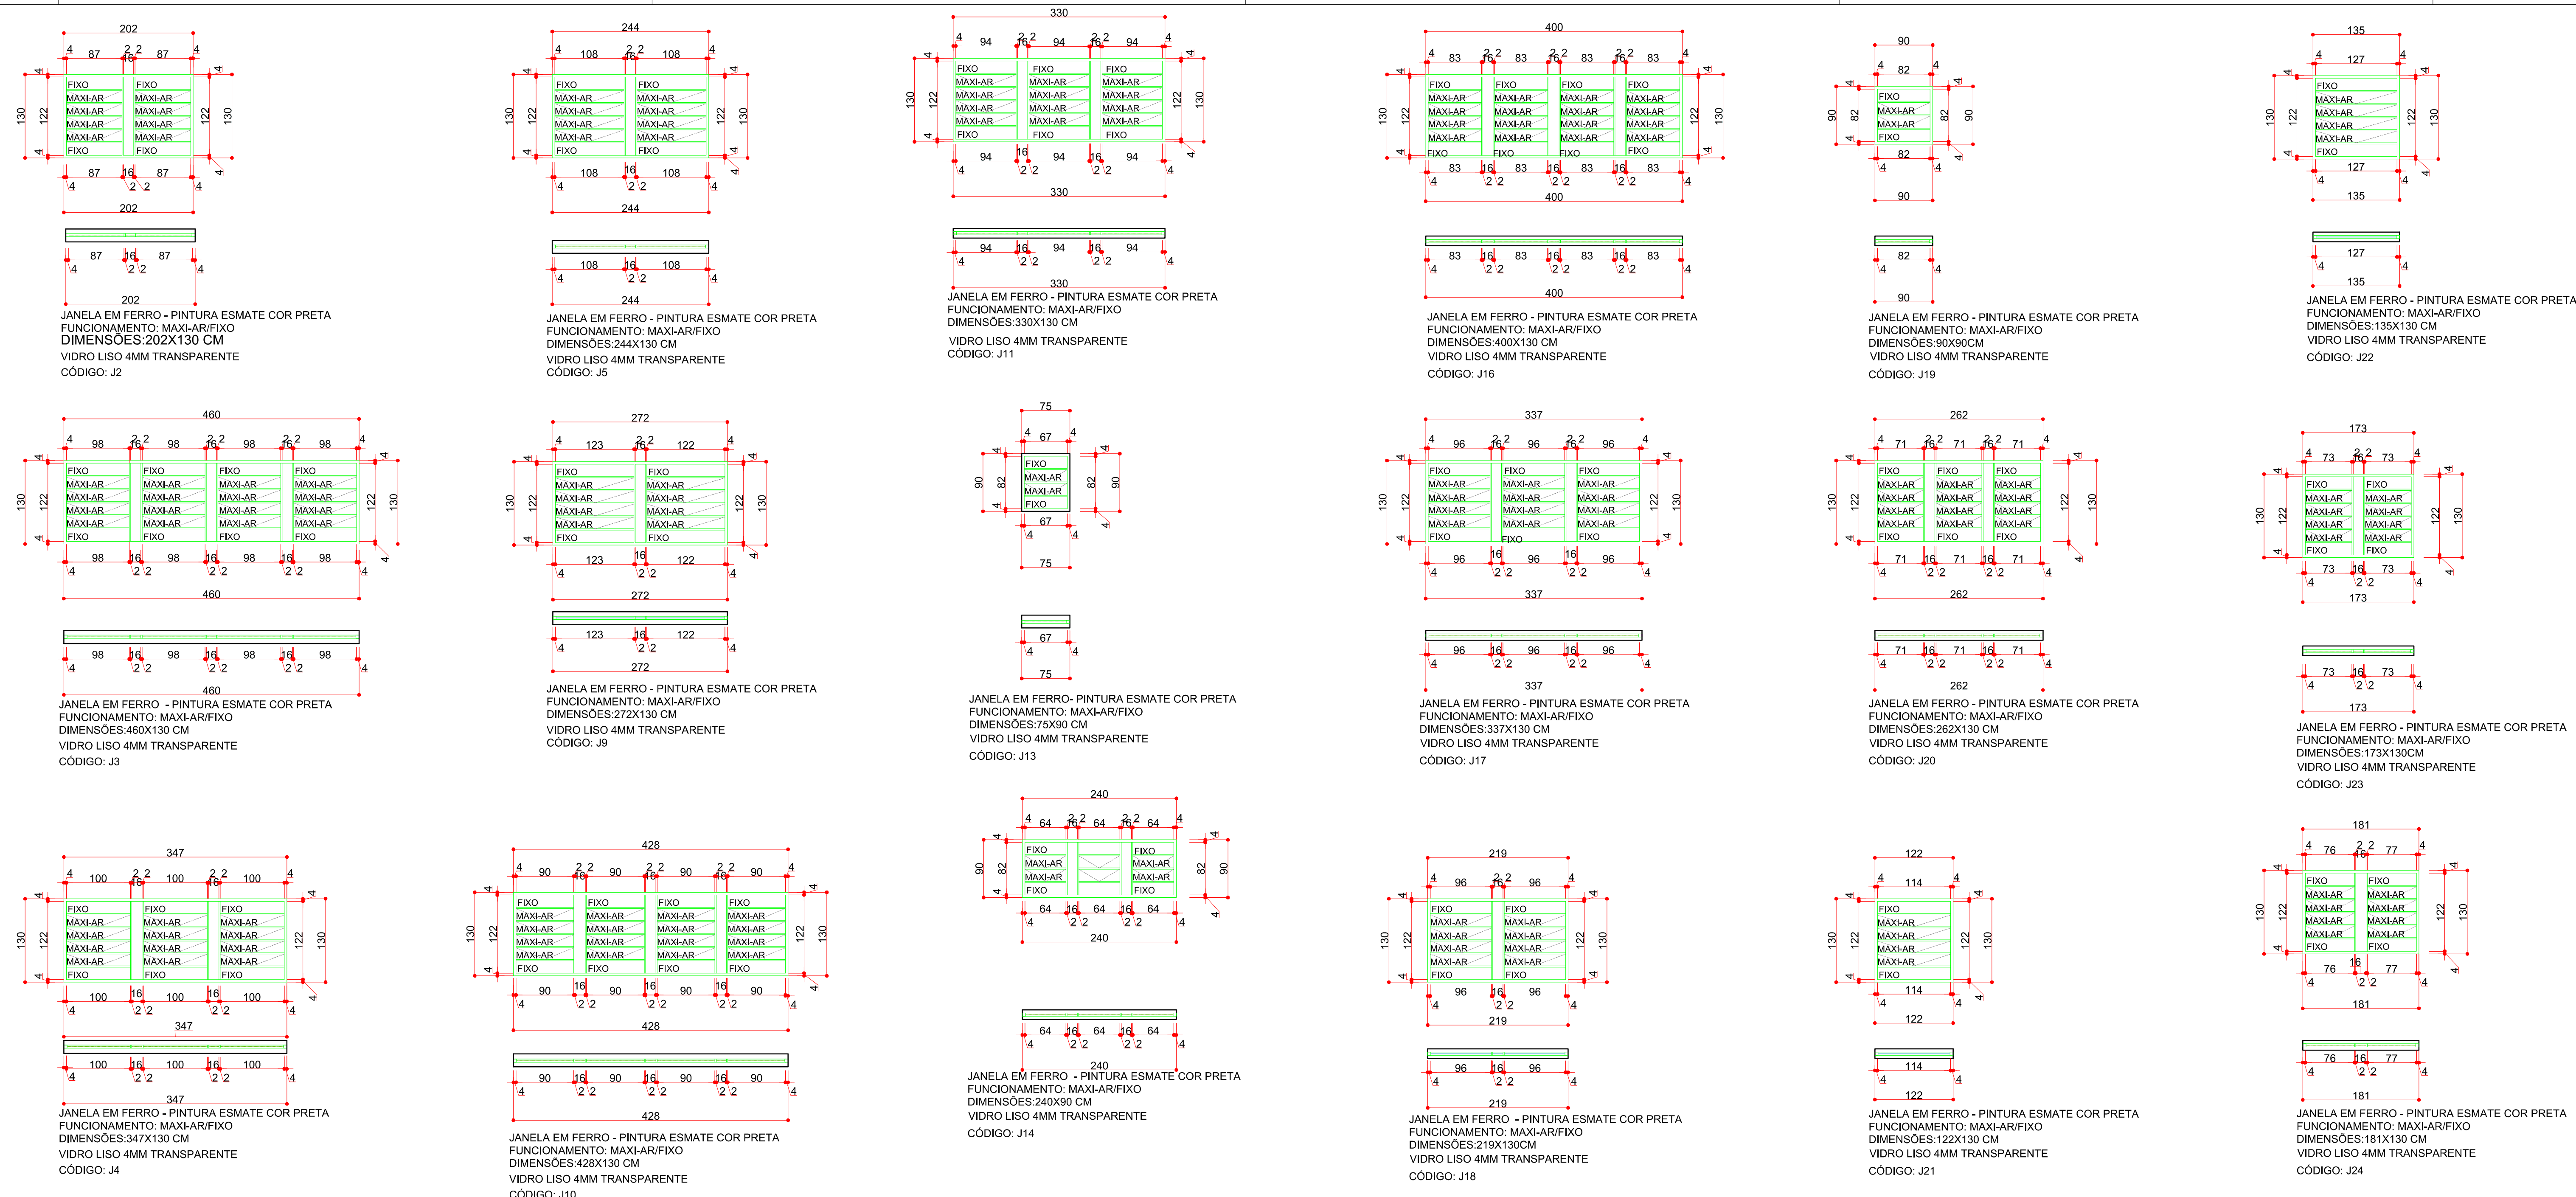

RELAÇÃO DE ESQUADRIAS

JANELAS			
TIPO	DIMENSÃO	PEITORIL	OBSERVAÇÃO
J1 (4)	305X90	-	PELE DE VIDRO (VER DETALHE)
J1A (2)	305X490	-	PELE DE VIDRO (VER DETALHE)
J2 (2)	202X130	130	ESQUADRIA FERRO (PINTURA ESMATE COR PRETA)
J3 (48)	460X130	130	ESQUADRIA FERRO (PINTURA ESMATE COR PRETA)
J4 (1)	347X130	130	ESQUADRIA FERRO (PINTURA ESMATE COR PRETA)
J5 (2)	244X130	130	ESQUADRIA FERRO (PINTURA ESMATE COR PRETA)
J6 (5)	272X130	130	ESQUADRIA FERRO (PINTURA ESMATE COR PRETA)
J10 (4)	428X130	130	ESQUADRIA FERRO (PINTURA ESMATE COR PRETA)
J11 (1)	330X130	130	ESQUADRIA FERRO (PINTURA ESMATE COR PRETA)
J13 (5)	75X90	170	ESQUADRIA FERRO (PINTURA ESMATE COR PRETA)
J14 (6)	240X90	170	ESQUADRIA FERRO (PINTURA ESMATE COR PRETA)
J16 (4)	400X130	130	ESQUADRIA FERRO (PINTURA ESMATE COR PRETA)
J17 (3)	337X130	130	ESQUADRIA FERRO (PINTURA ESMATE COR PRETA)
J18 (8)	219X130	130	ESQUADRIA FERRO (PINTURA ESMATE COR PRETA)
J19 (1)	90X90	170	ESQUADRIA FERRO (PINTURA ESMATE COR PRETA)
J20 (4)	262X130	170	ESQUADRIA FERRO (PINTURA ESMATE COR PRETA)
J21 (1)	122X130	130	ESQUADRIA FERRO (PINTURA ESMATE COR PRETA)
J22 (1)	135X130	130	ESQUADRIA FERRO (PINTURA ESMATE COR PRETA)
J23 (4)	173X130	130	ESQUADRIA FERRO (PINTURA ESMATE COR PRETA)
J24 (1)	181X130	130	ESQUADRIA FERRO (PINTURA ESMATE COR PRETA)
PORTAS			
TIPO	DIMENSÃO		OBSERVAÇÃO
P1 (2)	200X210		ESQUADRIA EM MADEIRA - EXT - ABRIR
P2 (1)	80X210		ESQUADRIA EM MADEIRA - EXT - ABRIR
P3 (2)	80X210		ESQUADRIA EM MADEIRA - EXT - ABRIR
P4 (2)	160X210		ESQUADRIA EM MADEIRA - EXT - ABRIR
P5 (1)	200X210		ESQUADRIA EM MADEIRA - ABRIR
P6 (4)	160X210		ESQUADRIA EM MADEIRA - ABRIR
P7 (9)	120X210		ESQUADRIA EM MADEIRA - ABRIR
P8 (15)	90X210		ESQUADRIA EM MADEIRA - ABRIR
P9 (13)	80X210		ESQUADRIA EM MADEIRA - ABRIR
P10 (3)	60X210		ESQUADRIA EM MADEIRA - ABRIR
P11 (1)	80X210		ESQUADRIA EM DRYWALL - CORRER
P12 (1)	120X210		ESQUADRIA EM DRYWALL - VAI E VEM
P13 (14)	80X210		ESQUADRIA EM DRYWALL - ABRIR
P14 (13)	80X210		ESQUADRIA EM DRYWALL C/ ARGAMASSABARITADA OU PLASTICUMBO - ABRIR
P15 (3)	70X210		ESQUADRIA EM MADEIRA - ABRIR
PORTA-JANELA			
TIPO	DIMENSÃO		OBSERVAÇÃO
PJ1 (3)	300X330		ESQUADRIA DE ALUMÍNIO (VER DET - CORRER)
PJ2 (3)	270X250		ESQUADRIA E ALUMÍNIO (PORTA JANELA ACESSO CLÍNICA LIGAÇÃO BLOCOS)