



PLANTA DE LOCAÇÃO DOS PILARES

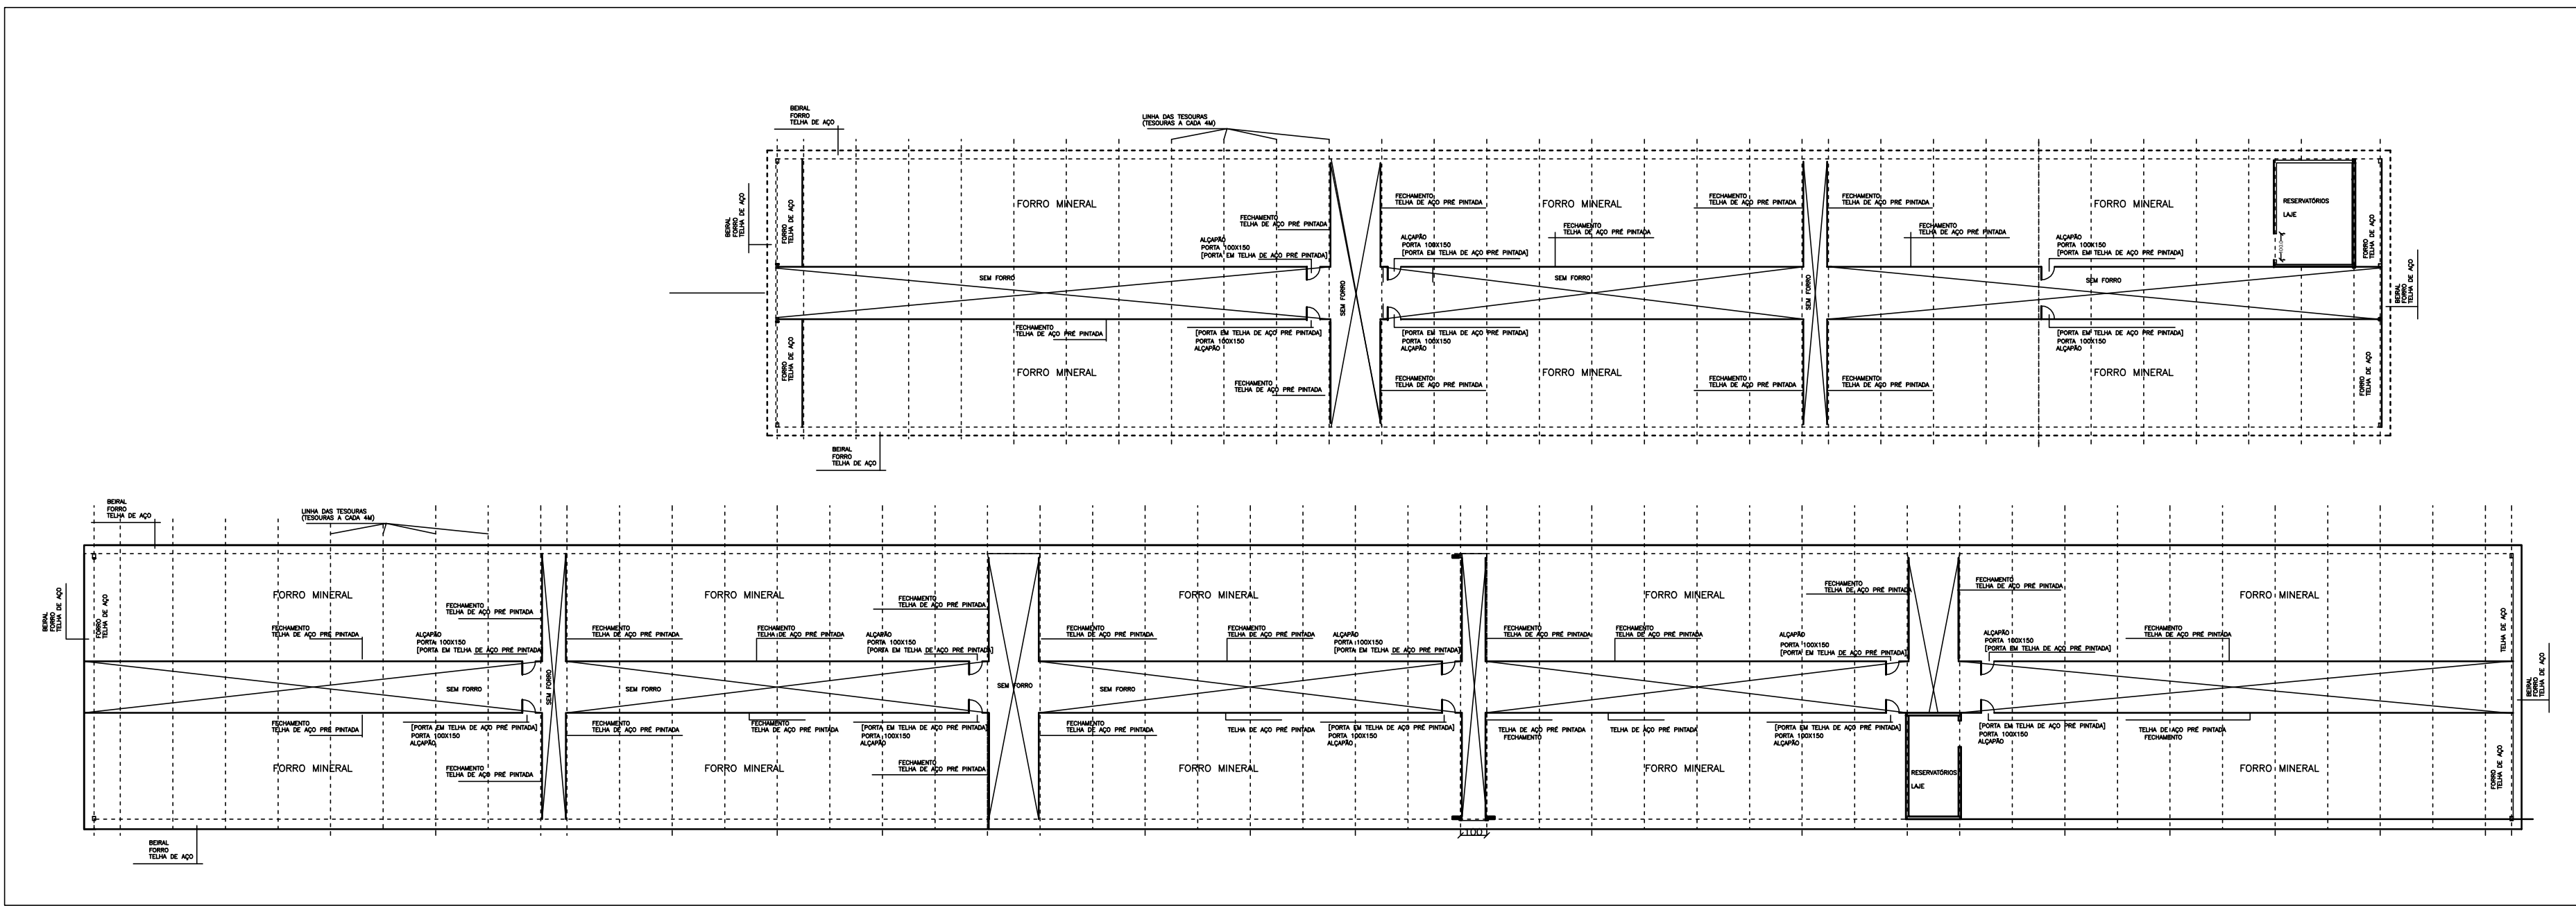

PLANTA DE LOCAÇÃO DOS FORROS E FECHAMENTO VERTICAL NA COBERTURA

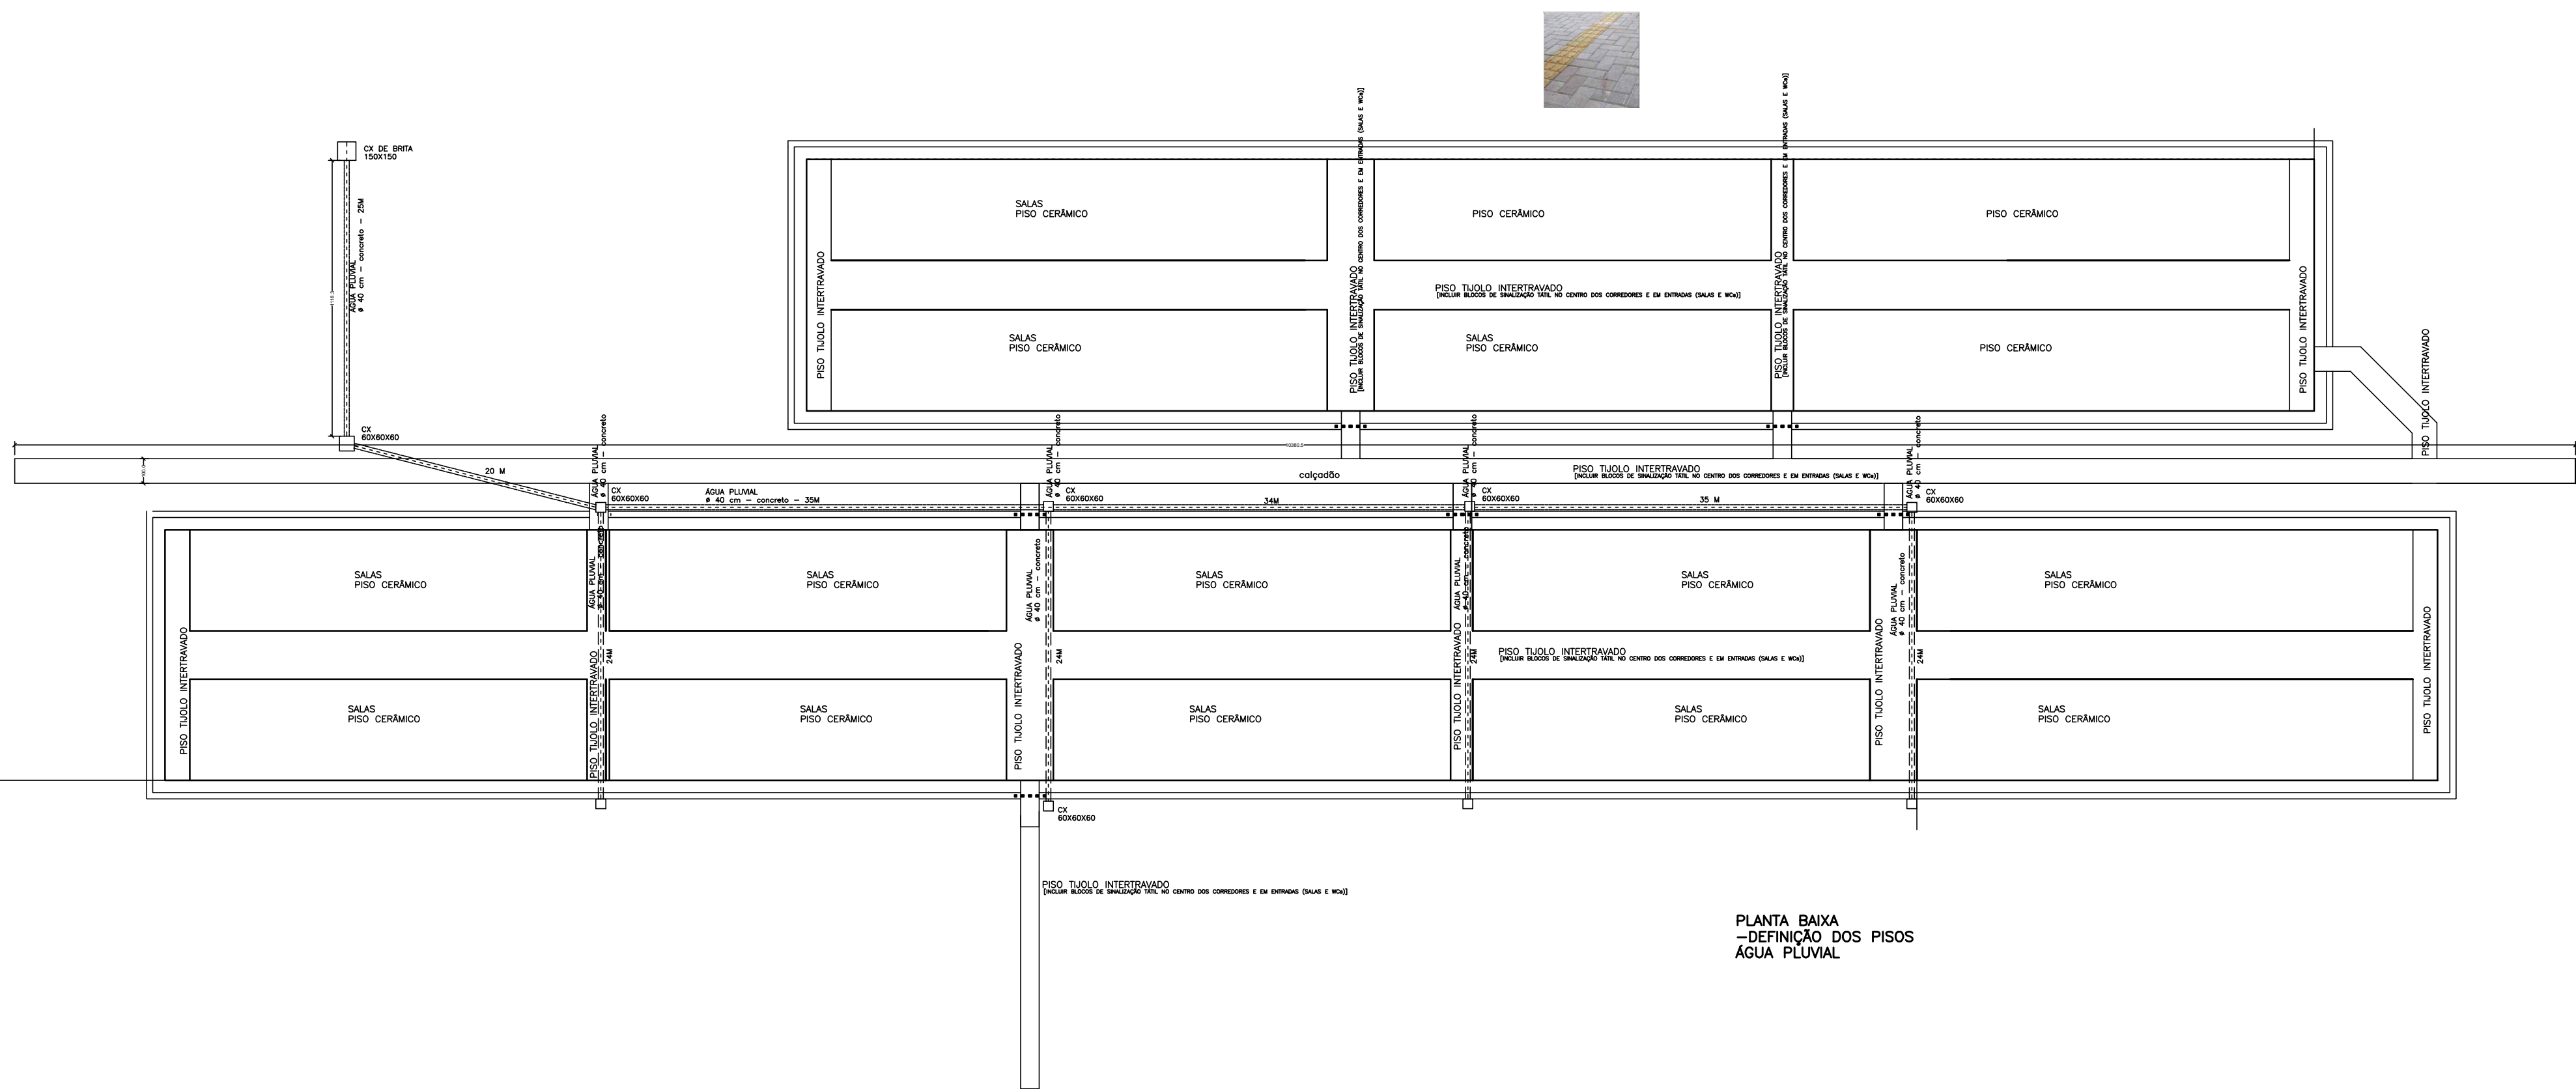

PLANTA BAIXA  
-DEFINIÇÃO DOS PISOS  
ÁGUA PLUVIAL

PROJETO ARQUITETÔNICO		A5
PLANTA BAIXA		
AUTOR		
PROFESSOR		
DISCIPLINA		
PERÍODO		
LOCAL		
DATA		
TÍTULO		
OBJETIVO		
MATERIAIS		
FERRAMENTAS		
OBSERVAÇÕES		