TELHADO 2

ÁREA EM PLANTA =(21,30x123,30)=2.626,30 m²

(-) LAJE = 5,6x8,75 = 49,0 m²

ÁREA = 2.577,30 m²

obs: BEIRAL = 0,65m

TELHADO 1

ÁREA EM PLANTA =(21,30x185,85)=3.958,60m²

(-) LAJE = 4,2x8= 33,60 m²

ÁREA = 3.925,00 m²

obs: BEIRAL = 0,65m

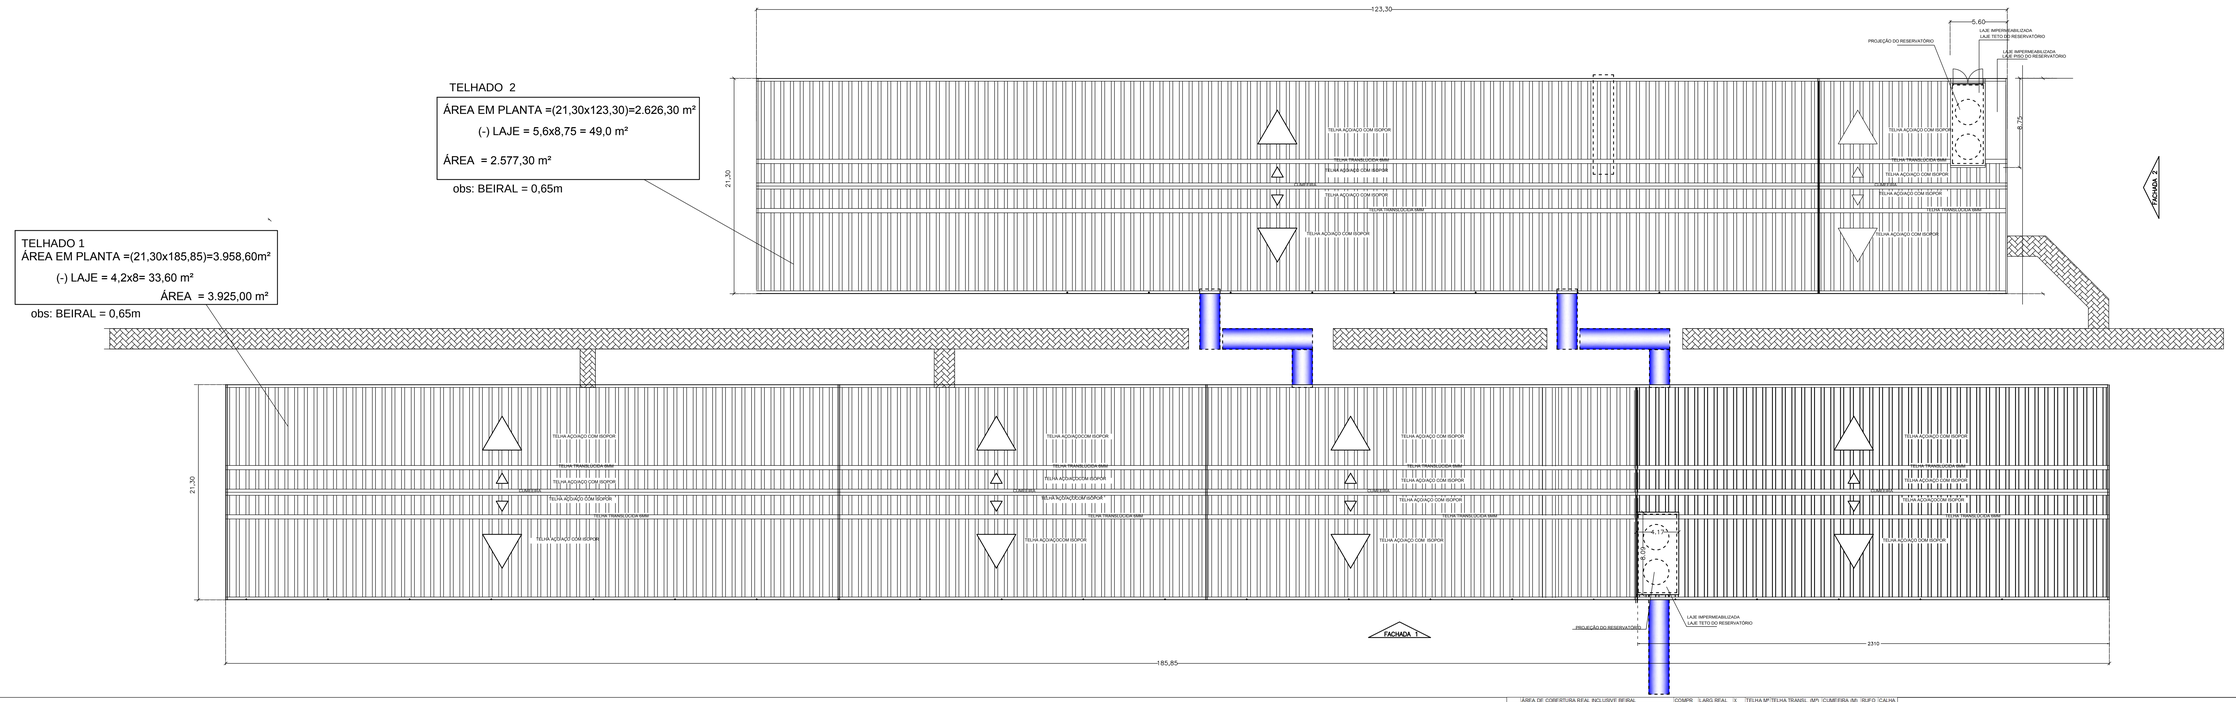

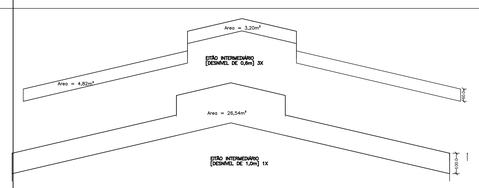

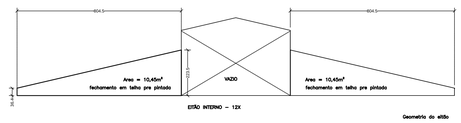

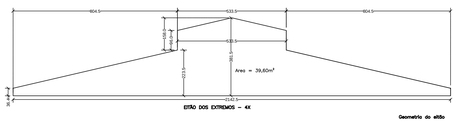

	ÁREA DE COBERTURA REAL INCLUSIVE BEIRAL	COMPR.	LARG REAL	X	TELHA M²	TELHA TRANSL. (M²)	CUMEEIRA (M)	RUFO (M)	CALHA (M)
MAT	TELHADO SUPERIOR	123,5	2,8	2,0	691,6				
MAT	CUMEEIRA	123,5					123,5		
MAT	VERTICAL INTERIOR	122,5	2,5	2,0	610,0				
MAT	TELHA TRANSLÚCIDA	123,5	1,5	2,0	247,0	247,0			
MAT	RUFO	122,5		2,0				244,0	
MAT	CALHA	6,8							6,0
MAT	TELHADO INFERIOR (DESCONTADO 48,3MP DO WC)	123,5	8,8	2,0	2.130,8				
MAT	TELHADO VERTICAL DO BEIRAL	123,5	0,4	2,0	98,8				
MAT	TELHADO HORIZONTAL DO BEIRAL	146,0	0,6	2,0	174,0				
MAT	TELHA PARA EITÃO (FRENTE E FUNDOS)				79,2				
MAT	TELHA PARA EITÃO (descetar de 1,5m)				26,1				
	SOMA'S:				4.057,1	247,0	123,5	244,0	6,0
BO	ÁREA DE COBERTURA REAL INCLUSIVE BEIRAL	COMPR.	LARG REAL	X	TELHA M²	TELHA TRANSL. (M²)	CUMEEIRA (M)	RUFO (M)	CALHA (M)
BO	TELHADO SUPERIOR	186,0	2,8	2,0	1.041,6				
BO	CUMEEIRA	186,0					186,0		
BO	VERTICAL INTERIOR	186,0	2,5	2,0	922,5				
BO	TELHA TRANSLÚCIDA	186,0	1,9	2,0	372,0	372,0			
BO	RUFO	184,5		2,0				369,0	
BO	CALHA	6,8							6,0
BO	TELHADO INFERIOR (DESCONTADO 32,0MP DO WC)	186,0	8,8	2,0	3.242,5				
BO	TELHADO VERTICAL DO BEIRAL	186,0	0,4	2,0	148,8				
BO	TELHADO HORIZONTAL DO BEIRAL	267,5	0,6	2,0	249,0				
BO	TELHA PARA EITÃO (FRENTE E FUNDOS)				79,2				
BO	TELHA PARA EITÃO (descetar de 6,6m - 3S)				39,6				
	SOMA'S:				6.094,1	372,0	186,0	369,0	6,0
	TOTAIS				10.151,2	619,0	309,5	613,0	14,0

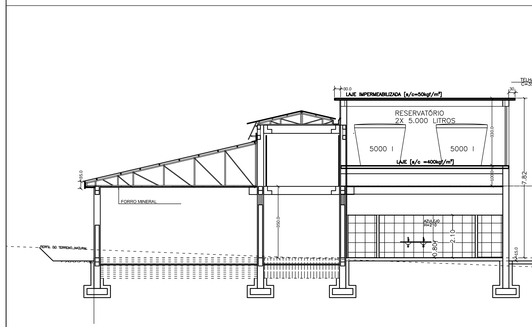

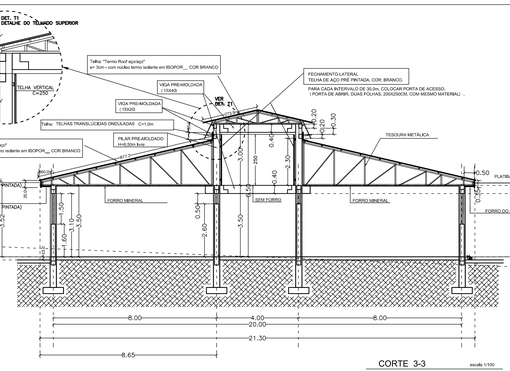

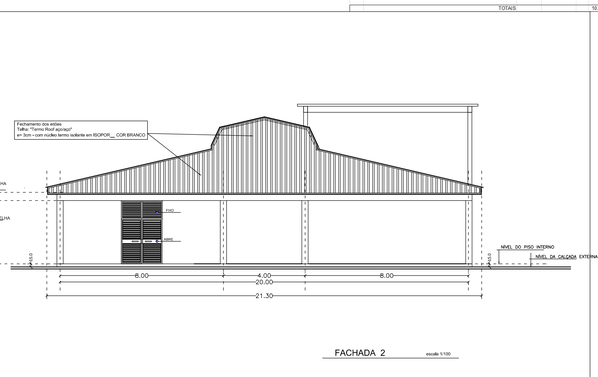

PROJETO ARQUITETÔNICO

PLANTA DO TELHADO - CORTES - FACHADA 2

ESCALAS: 1/100, 1/200

A4

OBRA: CONSTRUÇÃO DE SALAS EM ALVENARIA DE TIJOLOS
BLOCO DE SALAS BIOLOGIA e GEOGRAFIA
BLOCO DE SALAS MATEMÁTICA e PÓS-GRADUAÇÃO

PROPRIETÁRIO:
UENP - UNIVERSIDADE ESTADUAL DO NORTE DO PARANÁ
CNPJ: 08.895.100/0001-04 - REITORIA

LOCAL:
CAMPUS CORNÉLIO PROCÓPIO - Rod. PR 160 km 0
CORNÉLIO PROCÓPIO PR

VER FOLHA A1

situação s/ escala

DECLARO QUE A APROVAÇÃO DO PROJETO NÃO IMPLICA NO RECONHECIMENTO, POR PARTE DA PREFEITURA, DO DIREITO DE PROPRIEDADE DO TERRENO;

PROPRIETÁRIO :
UNIVERSIDADE ESTADUAL DO NORTE DO PARANÁ

PROJETO:
UNIVERSIDADE ESTADUAL DO NORTE DO PARANÁ

RESPONSÁVEL TÉCNICO DA OBRA :

ÁREAS:

TERRENO = 169.400,00m²

EXISTENTE TOTAL 8.128,07 m²

A Construir: Bloco de salas 6.197,40 m²

TOTAL 14.325,47 m²