




BLOCO
MATEMÁTICA E PÓS-GRADUAÇÃO

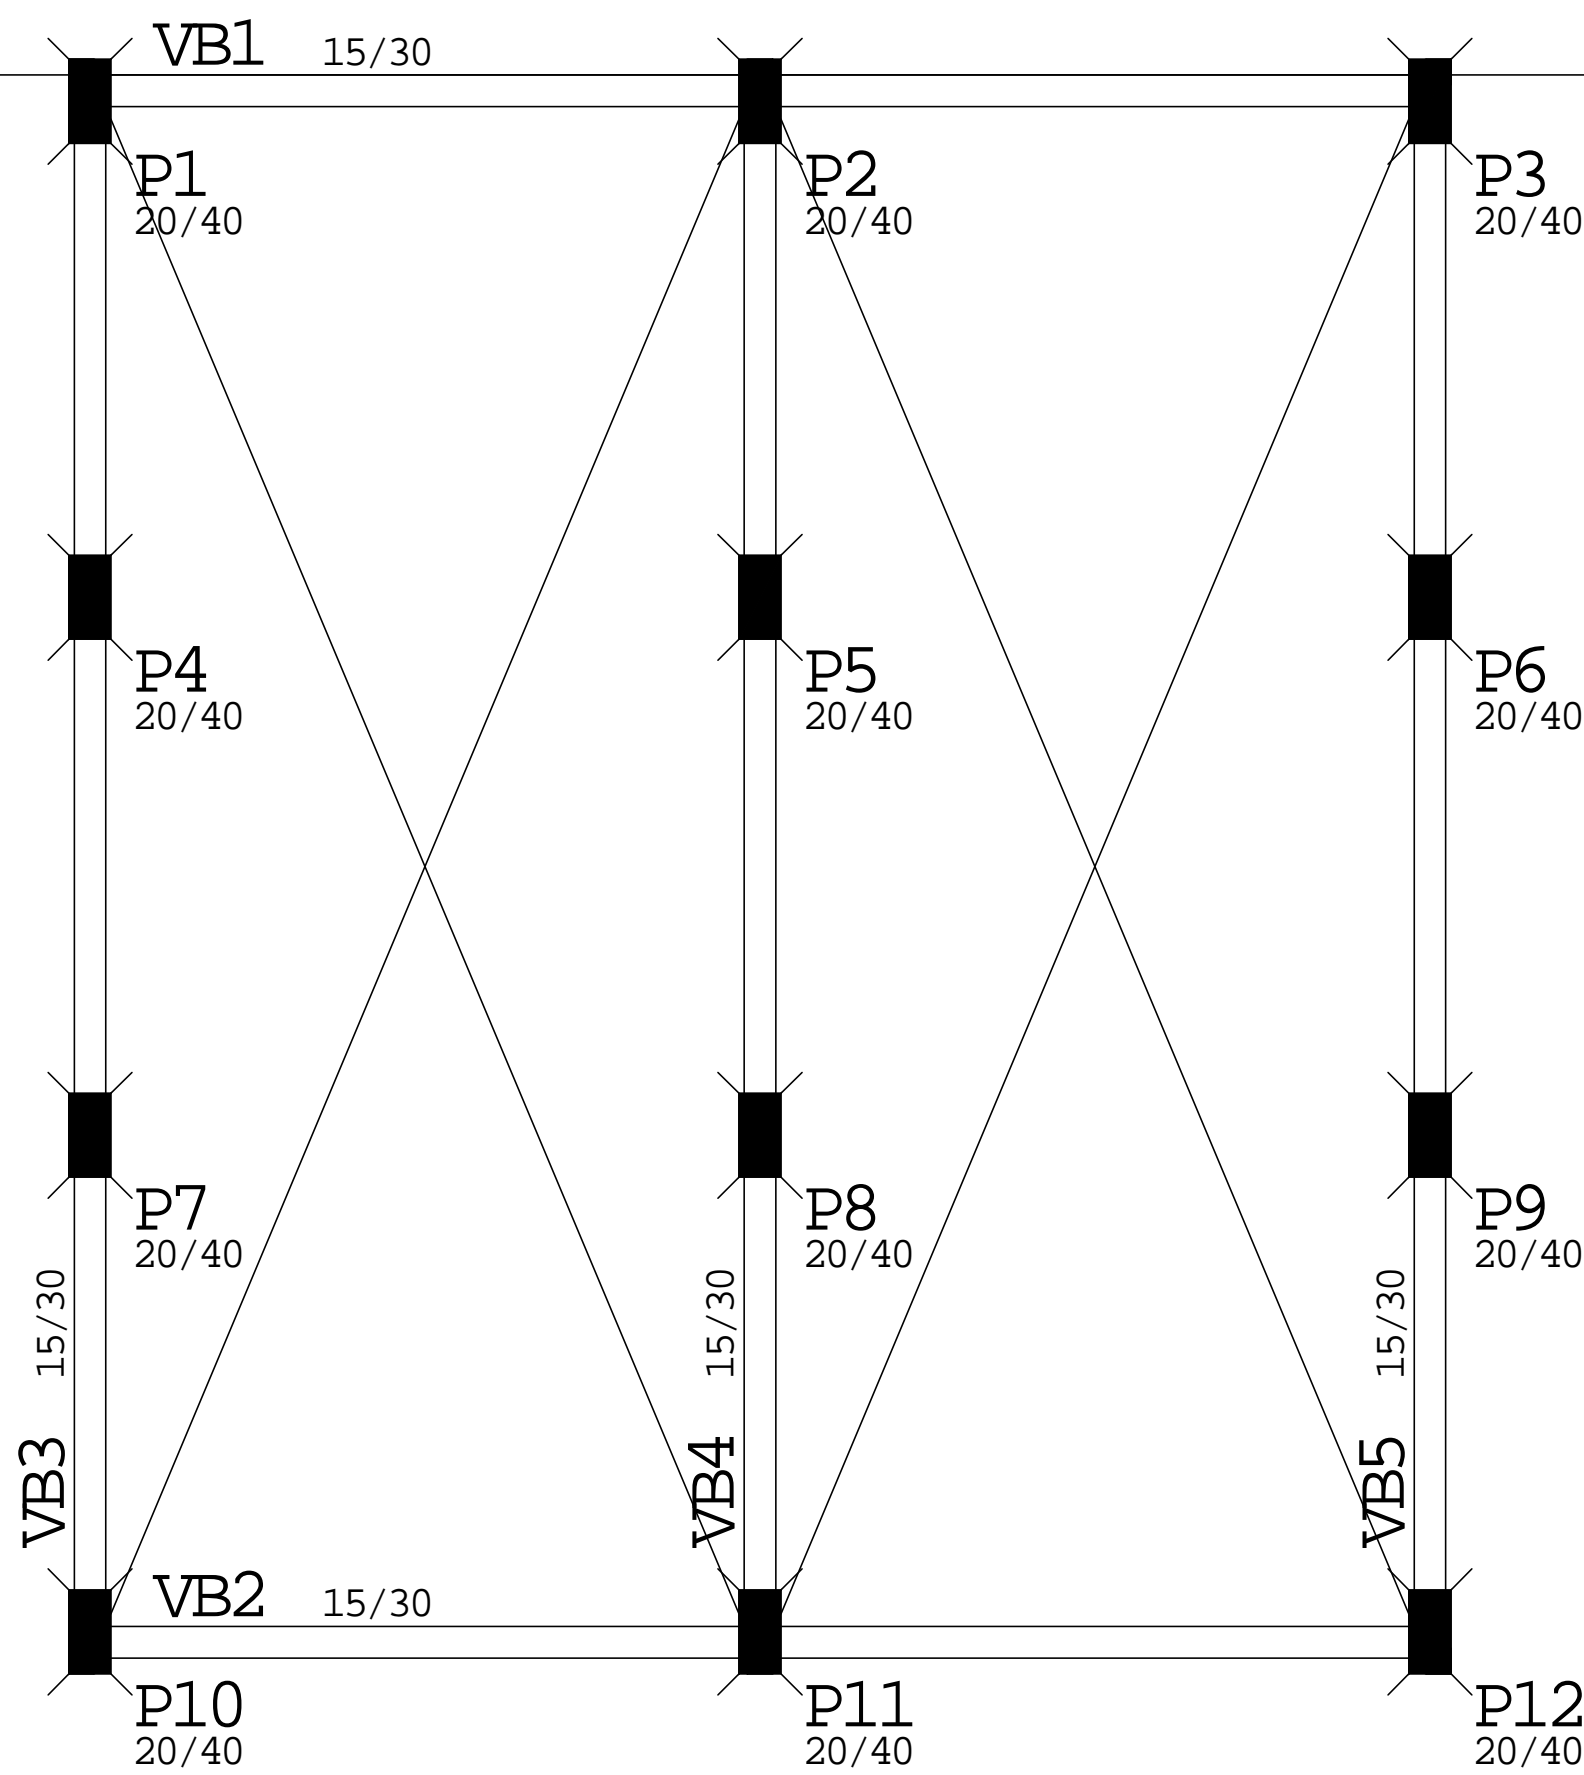


FORMA
VIGAS BALDRAME
NÍVEL = 0

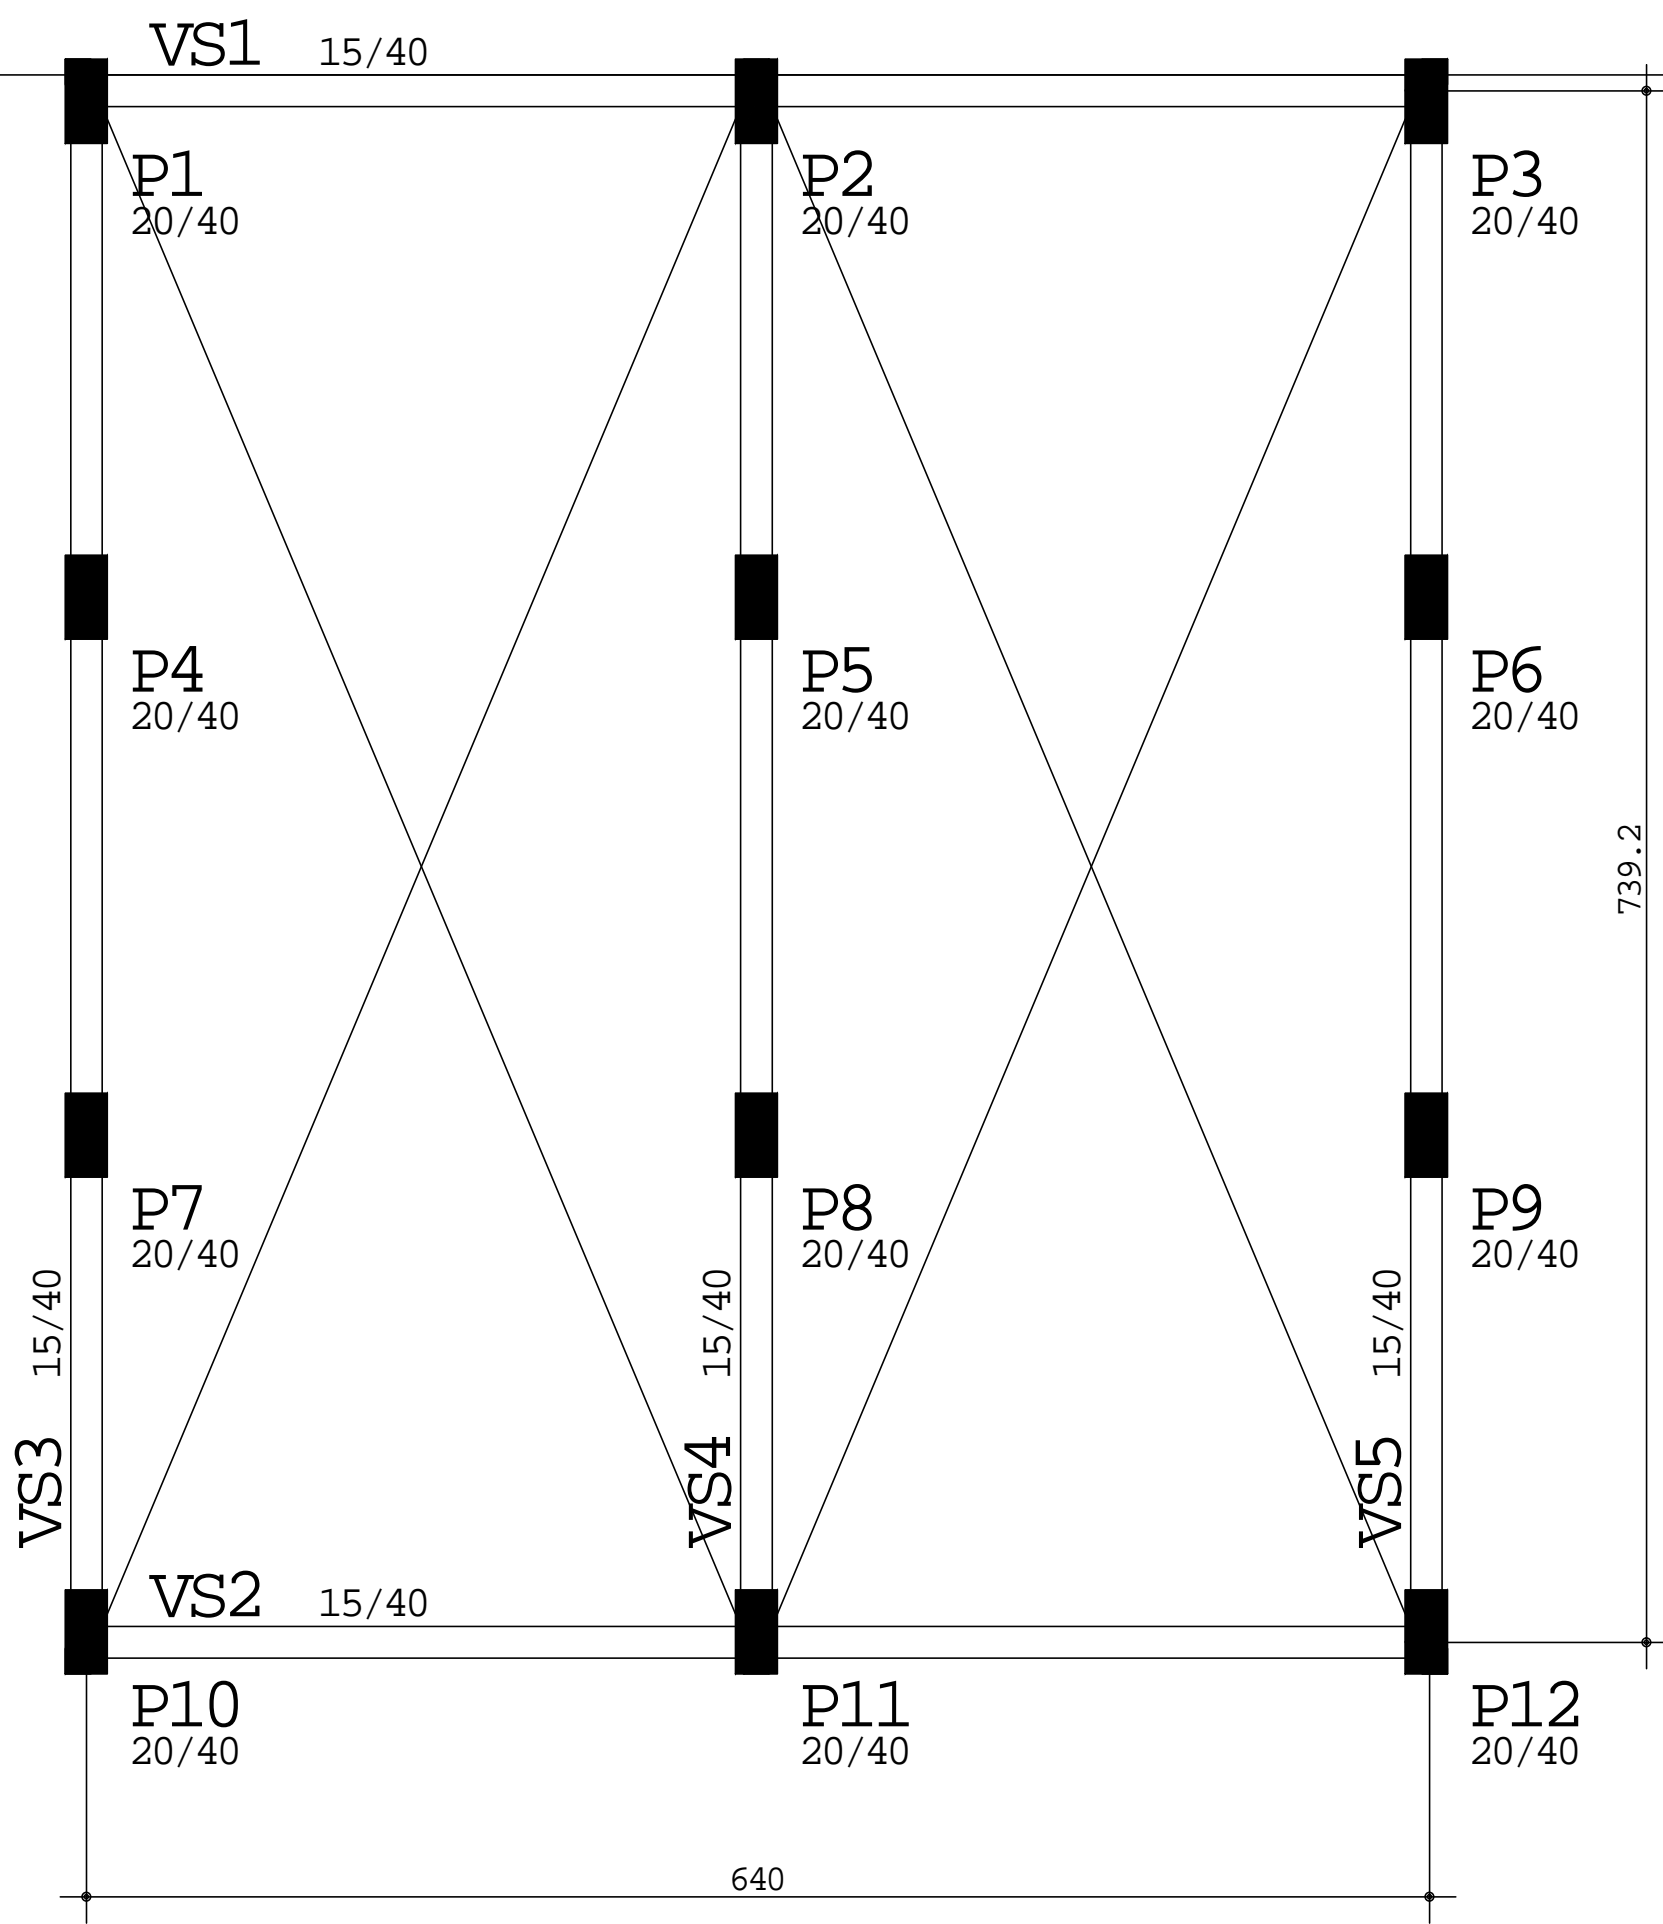

FORMA
VIGAS SUPERIOR
NÍVEL = 3,50

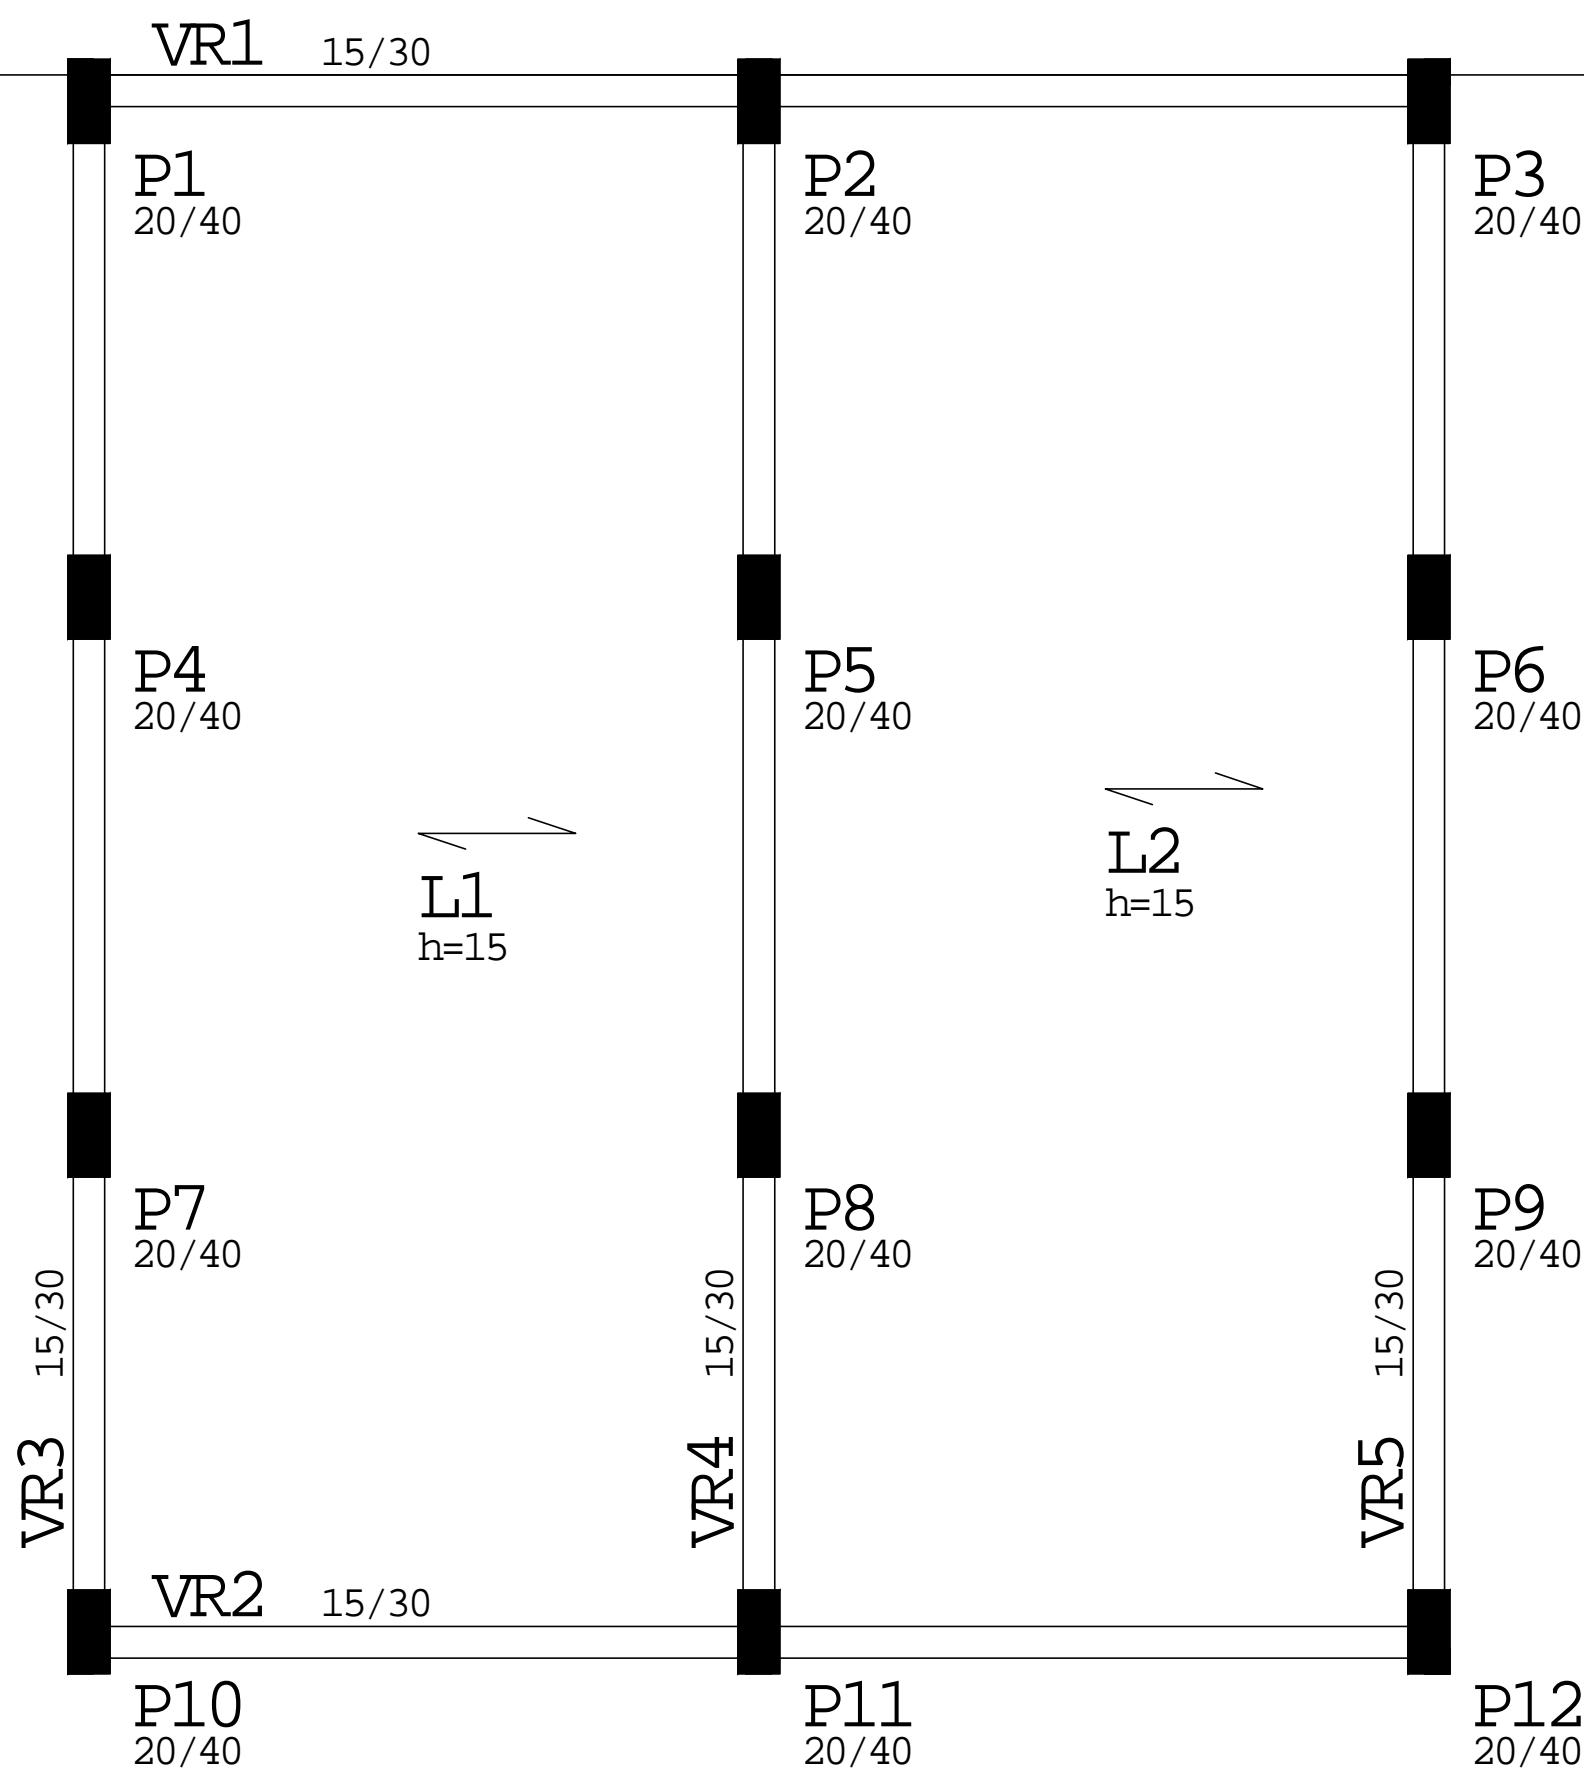


FORMA
VIGAS DA LAJE DO RESERVATÓRIO
NÍVEL = 4,50
LAJE: SOBRECARGA = 400 kgf/m²

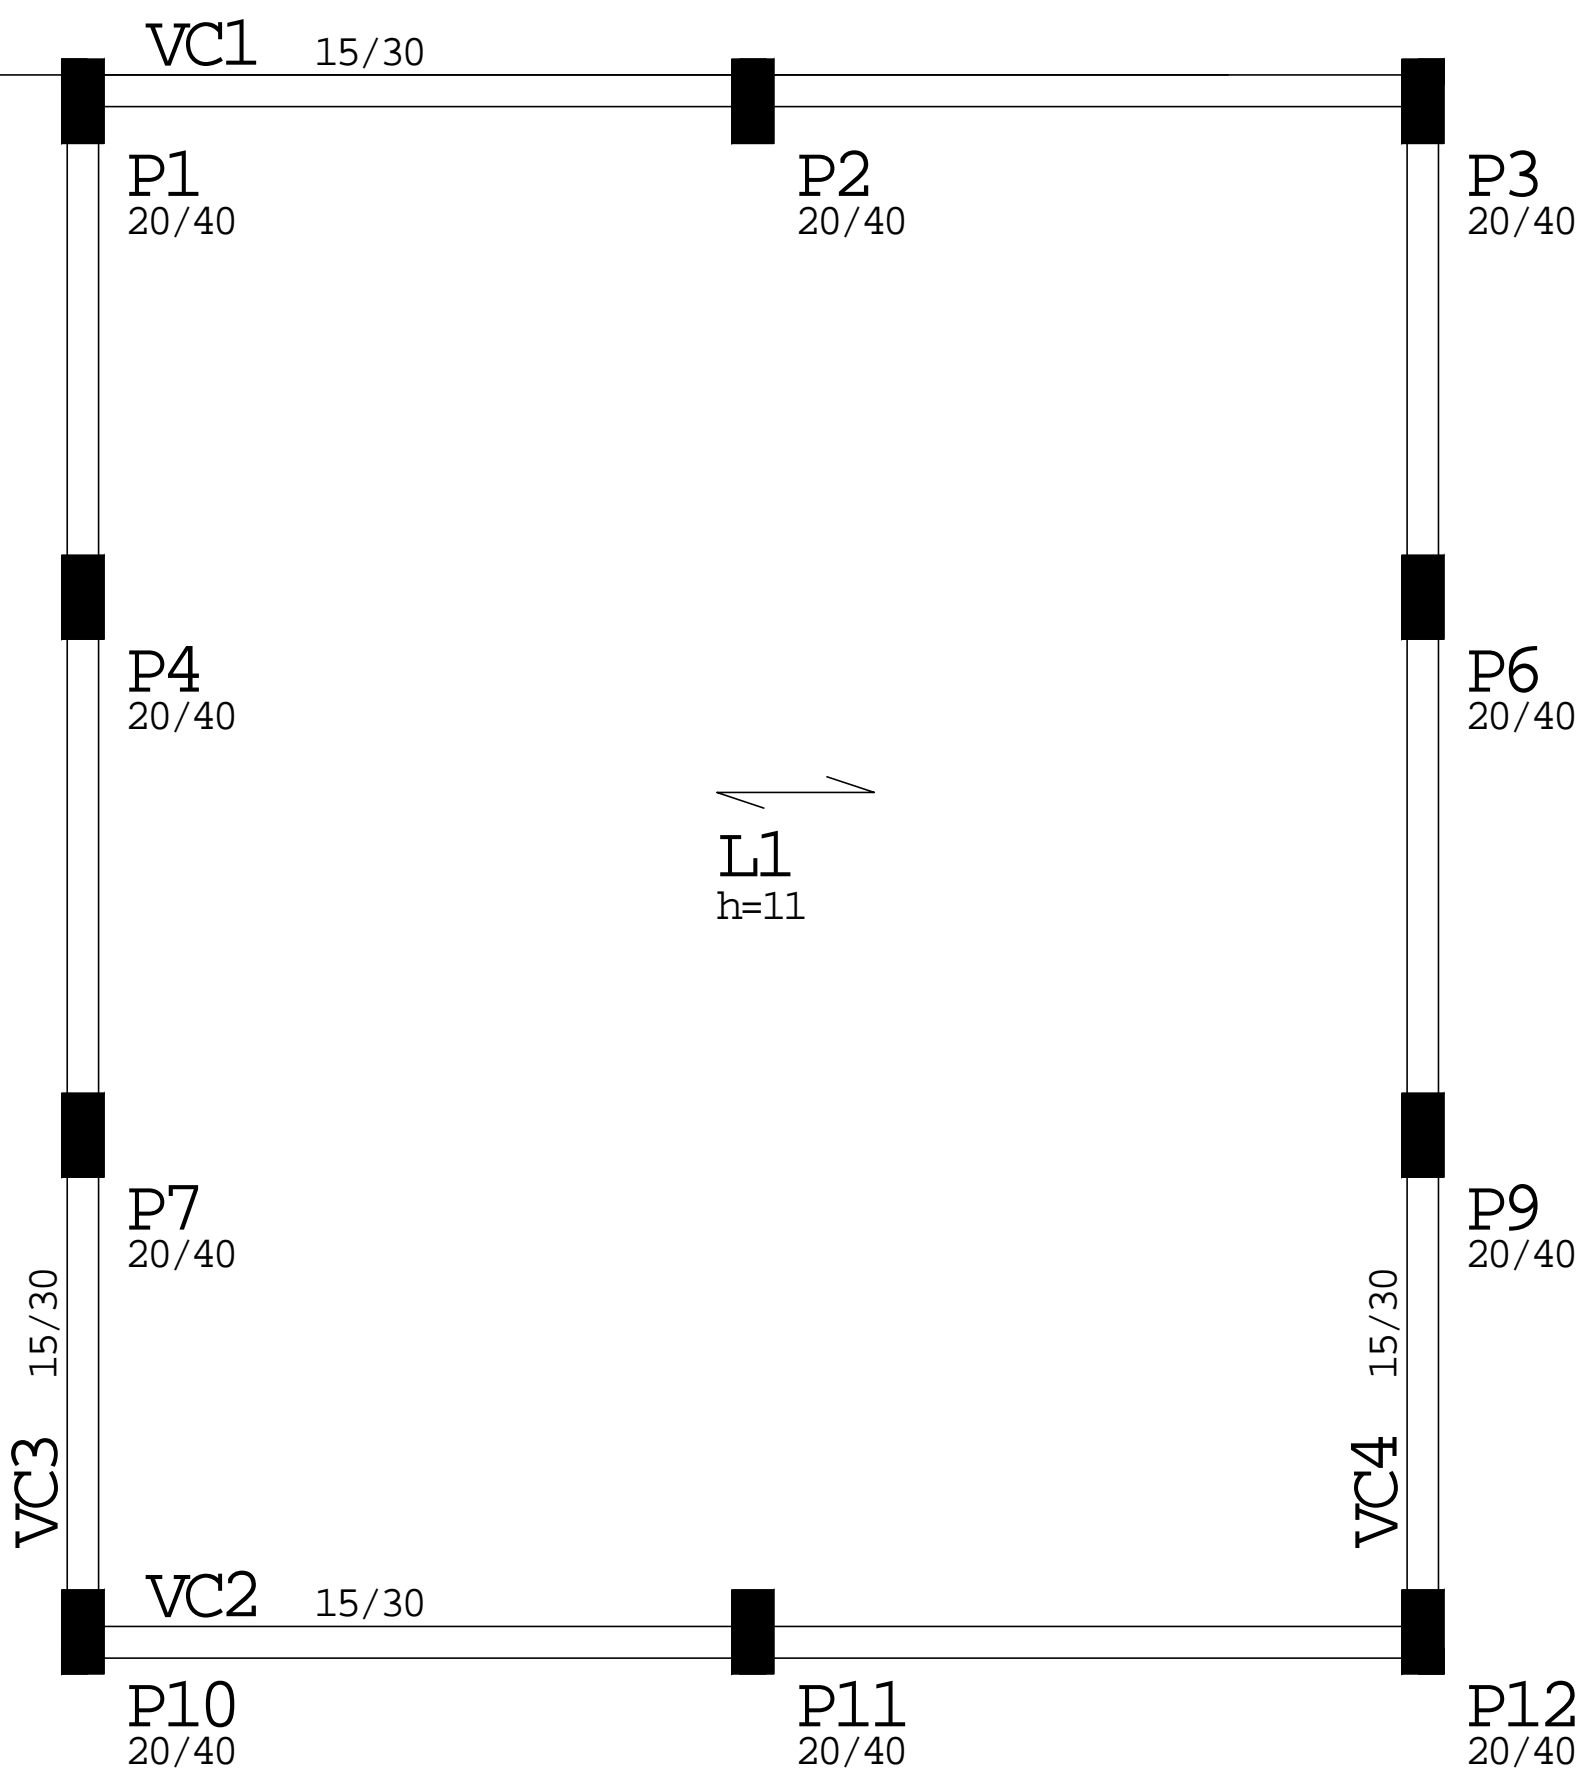


FORMA
VIGAS DA COBERTURA
NÍVEL = 6,50
LAJE: SOBRECARGA = 50 kgf/m²


BLOCO
BIOLOGIA E GEOGRAFIA

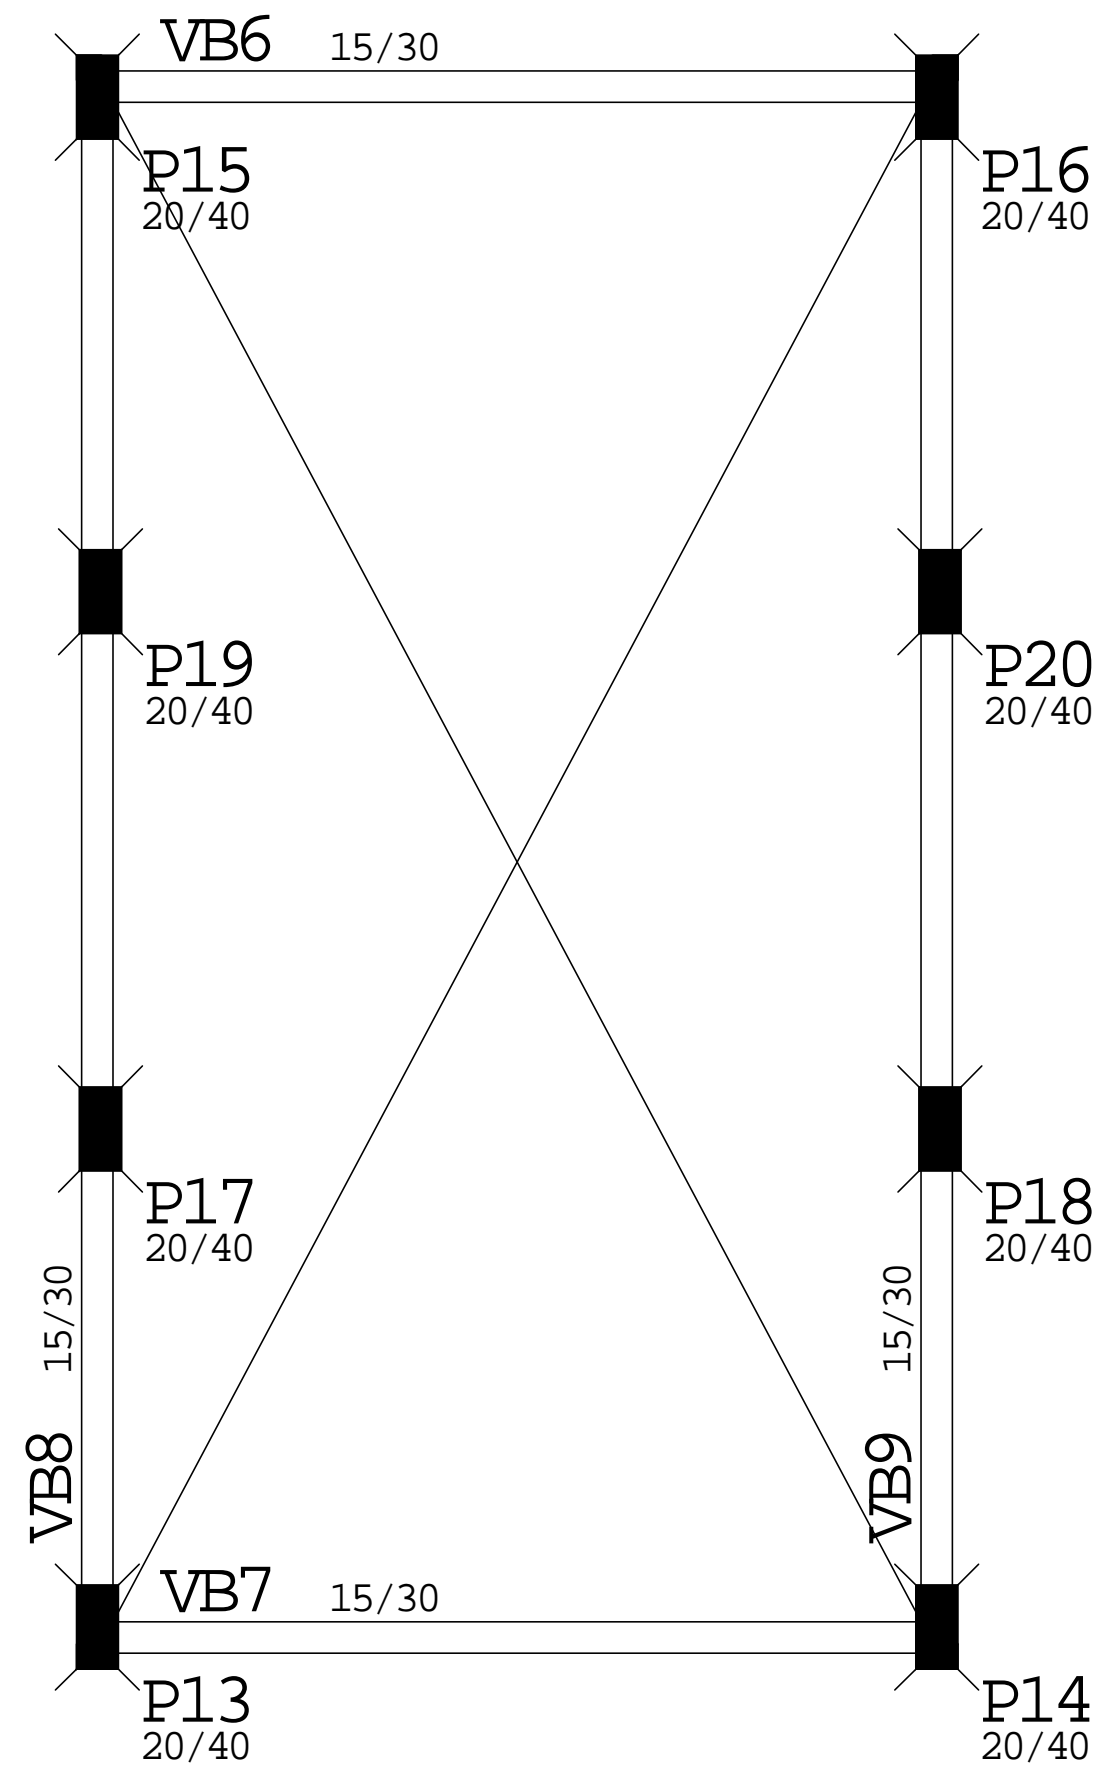


FORMA
VIGAS BALDRAME
NÍVEL = 0

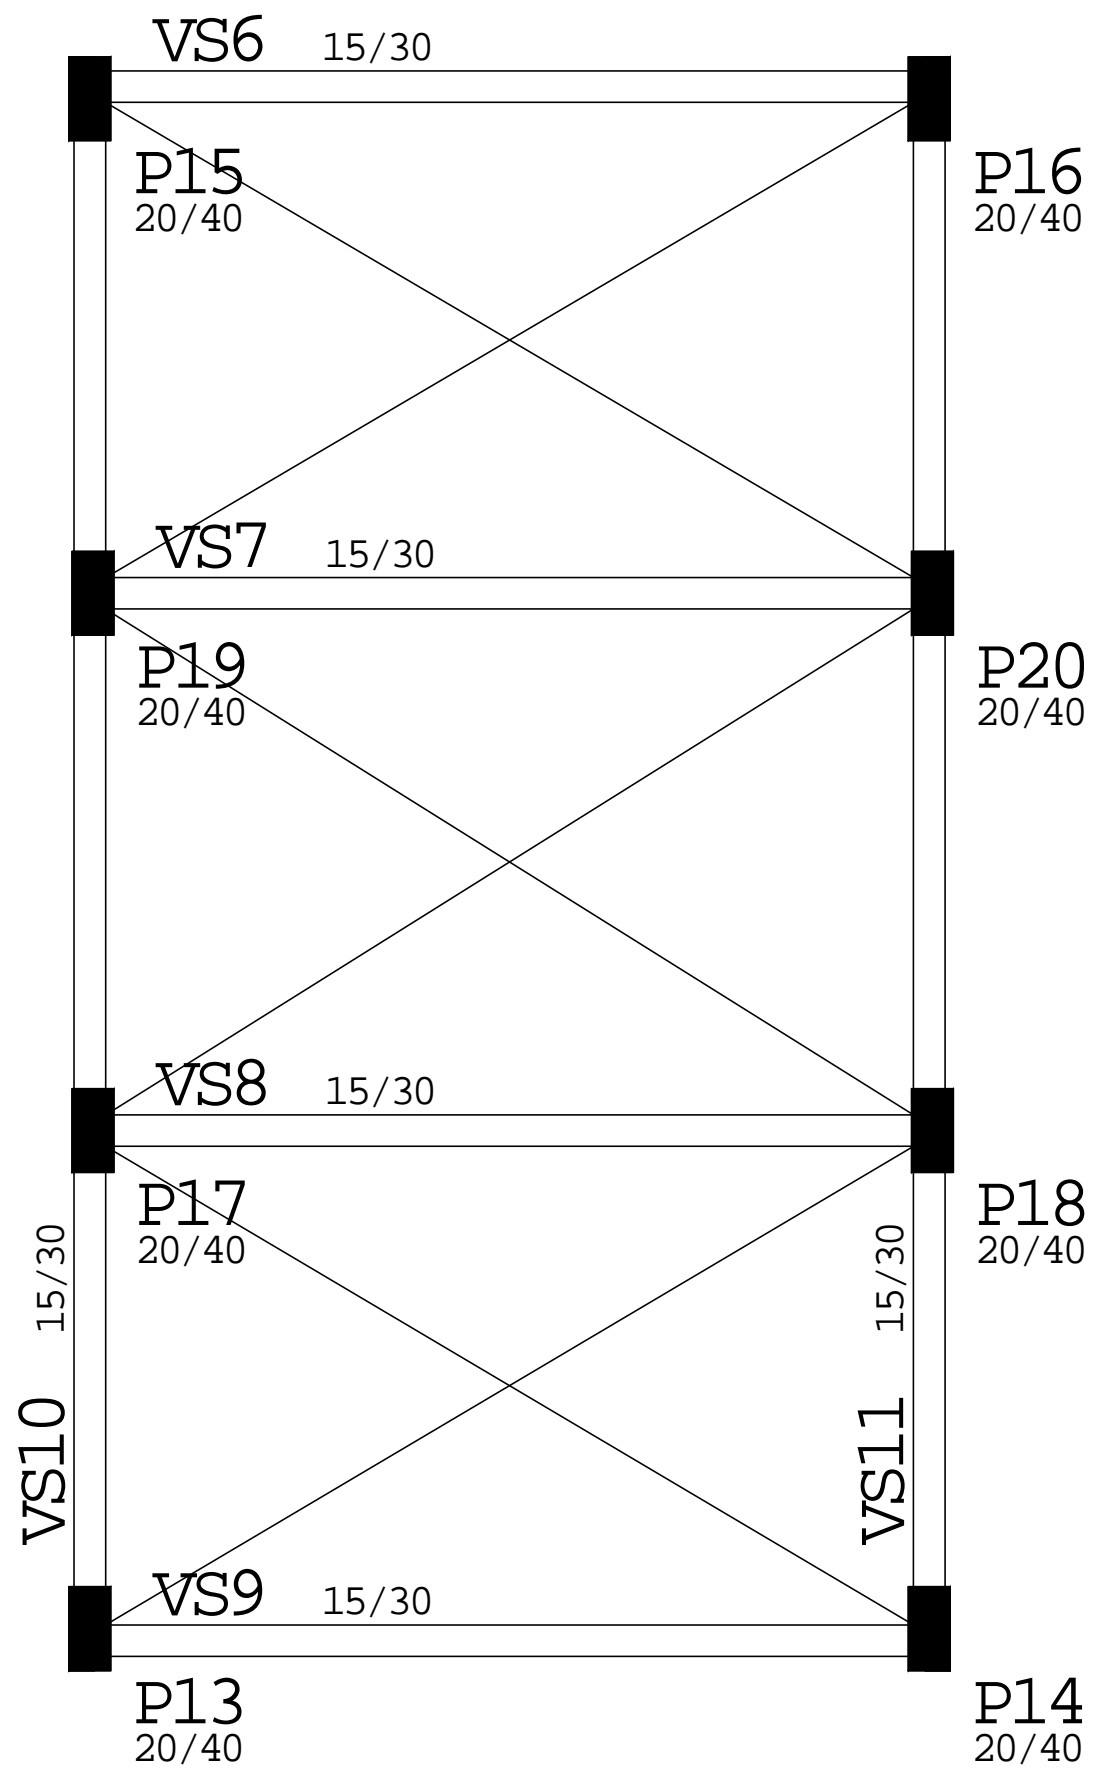

FORMA
VIGAS SUPERIOR
NÍVEL = 3,50

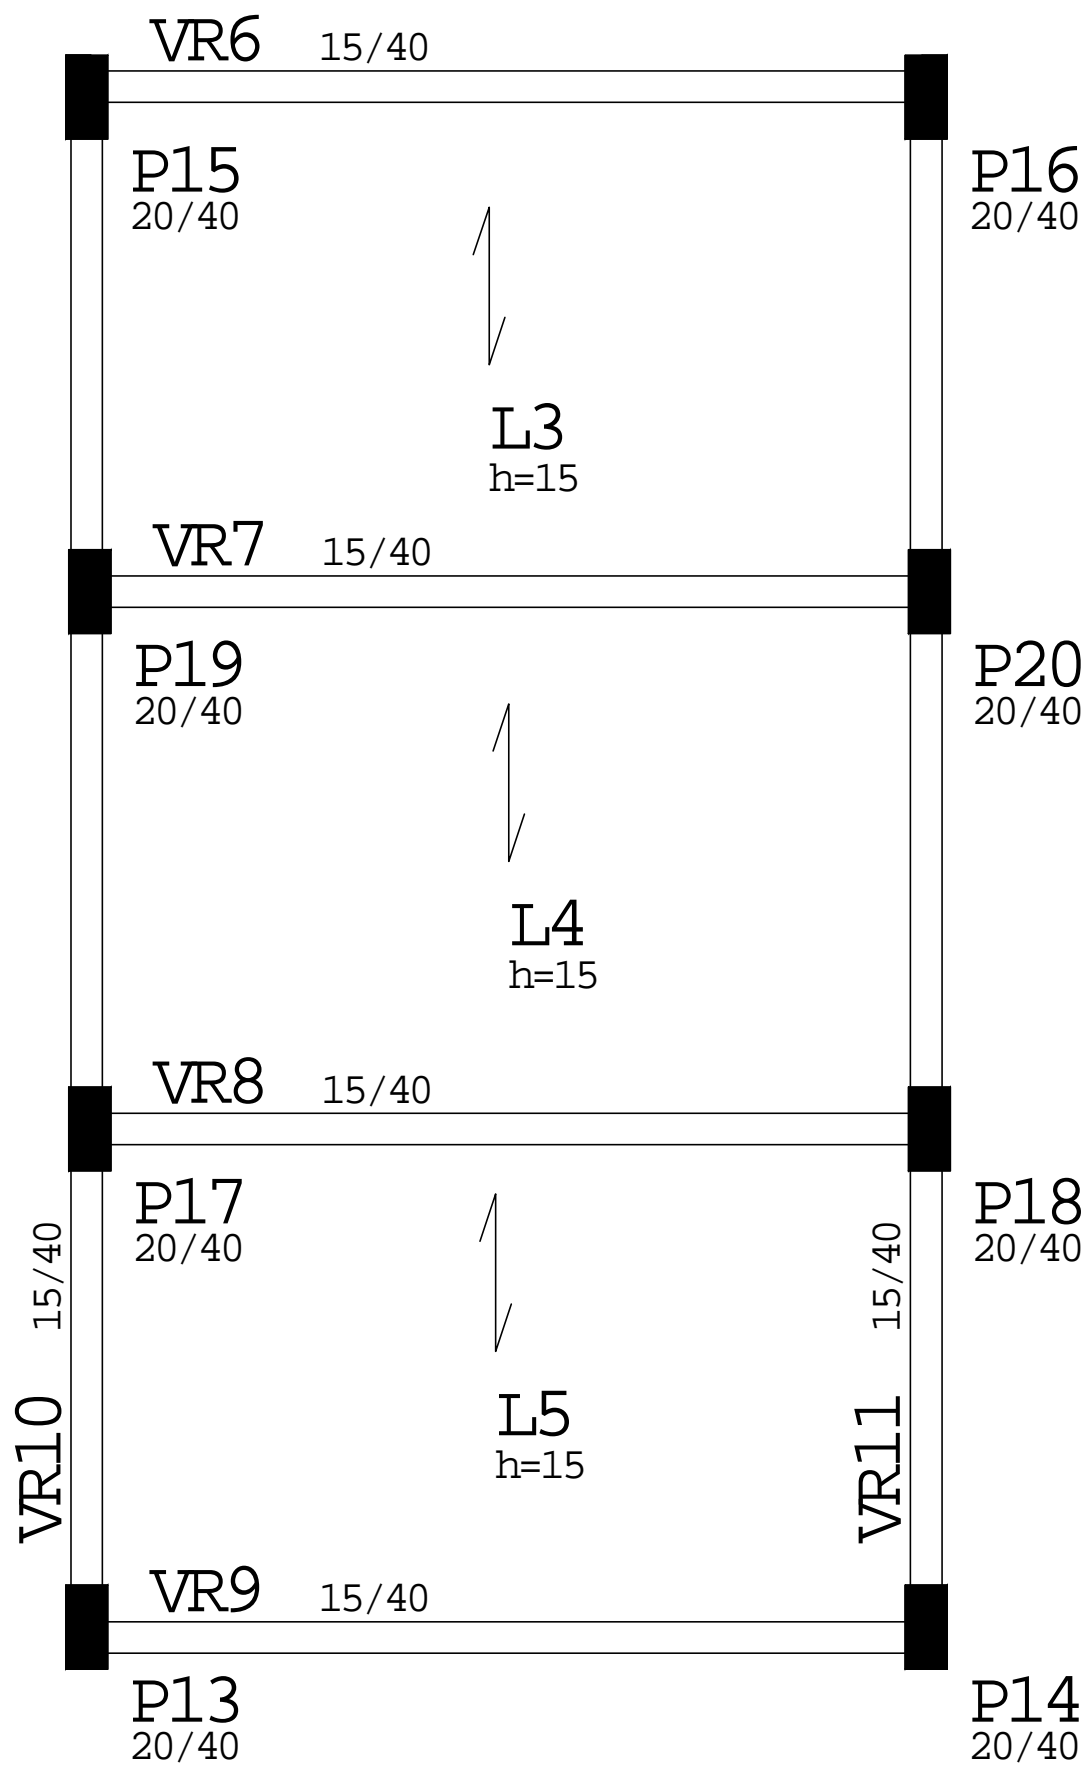

FORMA
VIGAS DA LAJE DO RESERVATÓRIO
NÍVEL = 4,50
LAJE: SOBRECARGA = 400 kgf/m²

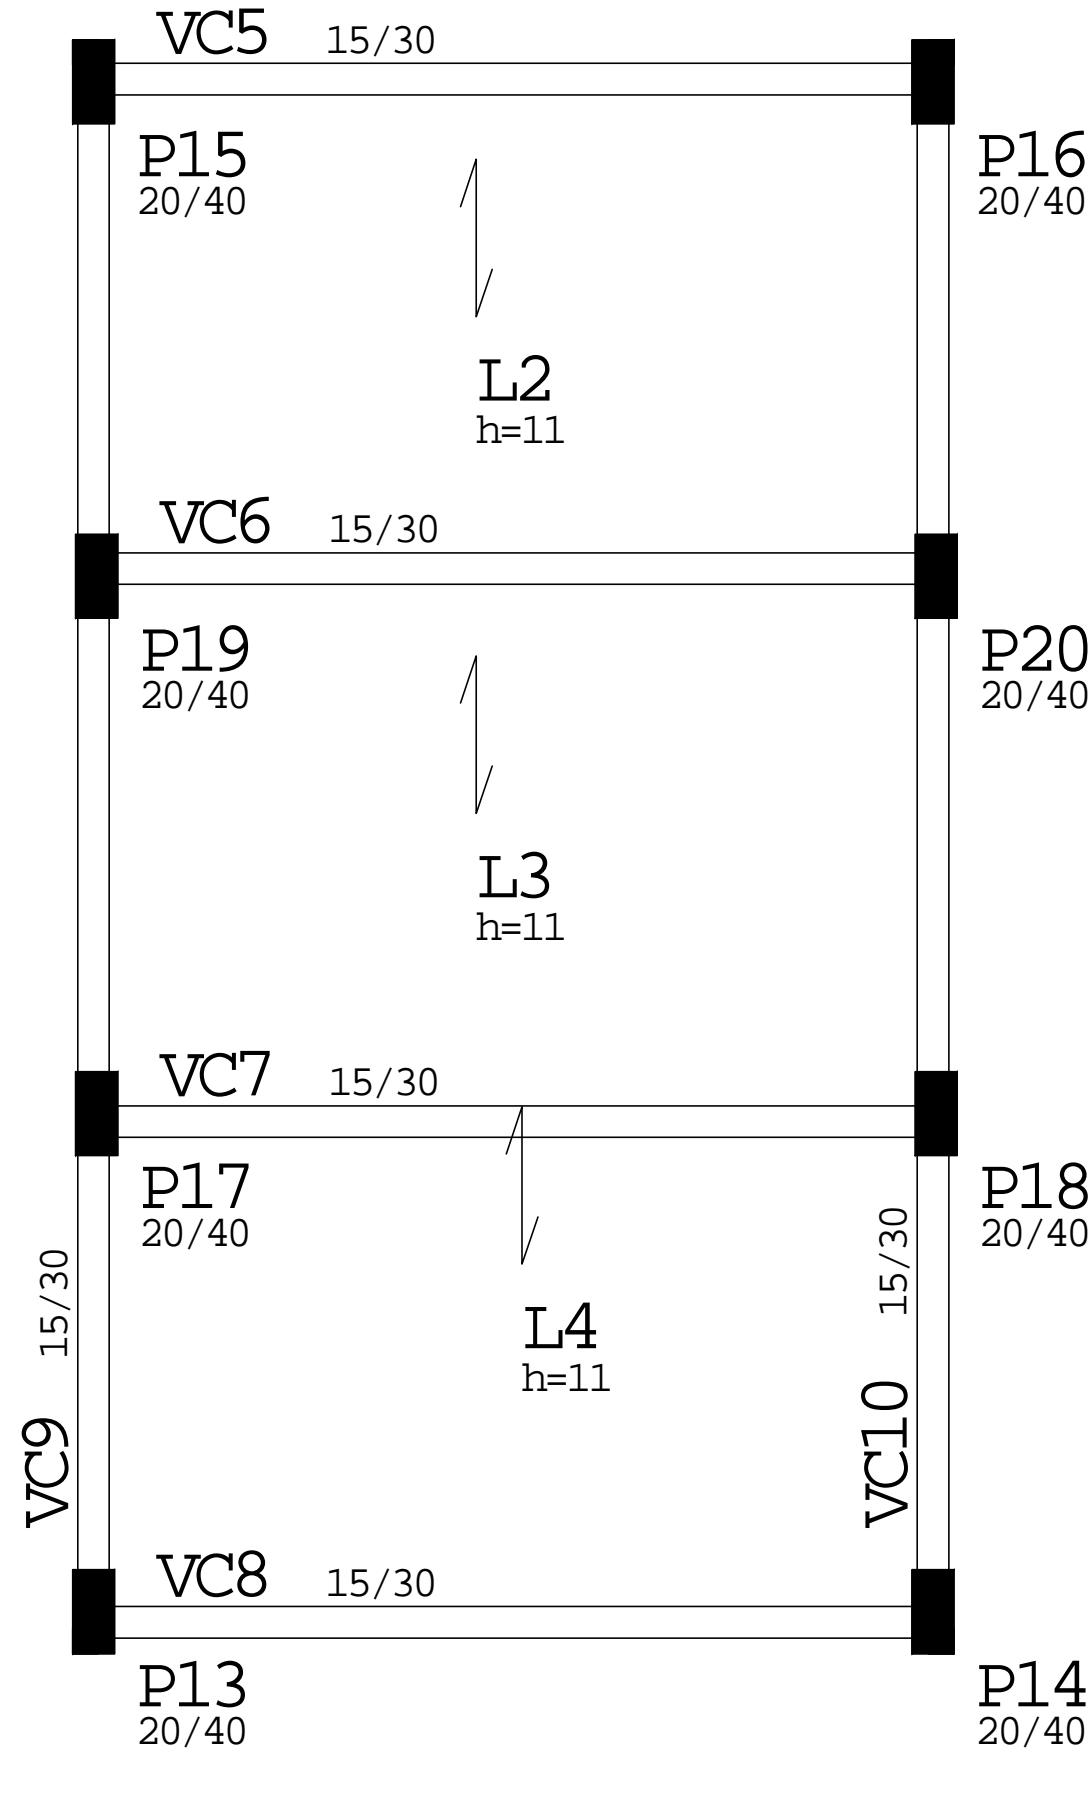

FORMA
VIGAS DA COBERTURA
NÍVEL = 6,50
LAJE: SOBRECARGA = 50 kgf/m²

CLIENTE					CIPA N.º	
UENP CCP					CCP_PD 2017	
CIPA					DES. N.º	
BLOCO DE SALAS					01/12	
TÍTULO					REV. N.º	
PROJETO ESTRUTURAL					00	
ABRIGO DOS RESERVATÓRIOS					DES.º LINCOLN	
-FORMAS						
DATA	15/11/2017	ESCALA	1/50	PK	25 MPA	DESIGNADO
					VERIF.	