




PLANTA DE BAIXA
ESCALA 1:75
MEDIDAS EM CENTIMETROS

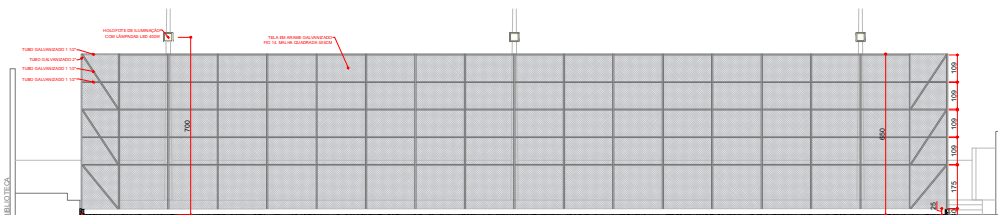


CORTE A-A
ESCALA 1:75
MEDIDAS EM CENTIMETROS

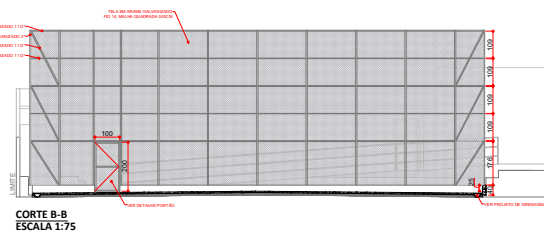


CORTE B-B
ESCALA 1:75
MEDIDAS EM CENTIMETROS

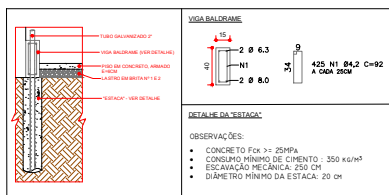


DETALHE - FUNDAÇÃO DO ALAMEDADO
ESCALA 1:20
MEDIDAS EM CENTIMETROS

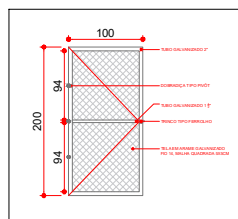







DETALHE - PORTÃO
ESCALA 1:25
MEDIDAS EM CENTIMETROS

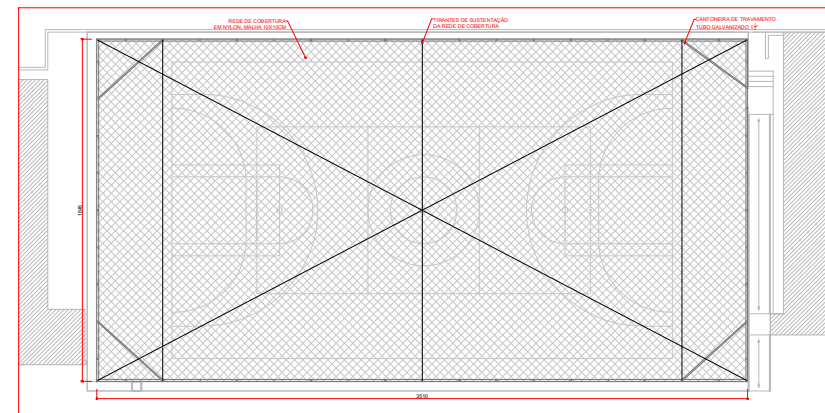


PLANTA DE COBERTURA
ESCALA 1:100
MEDIDAS EM CENTIMETROS

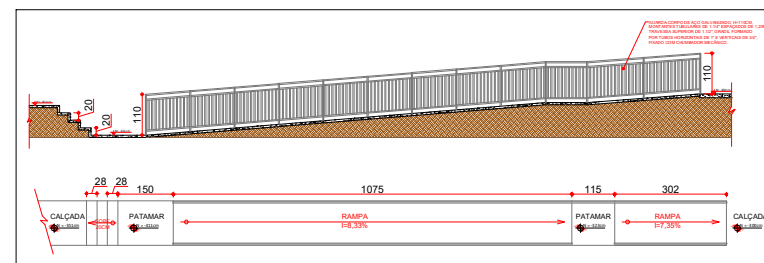

DETALHE - RAMPA / ESCADA
ESCALA 1:50
MEDIDAS EM CENTIMETROS

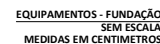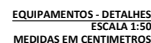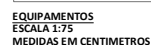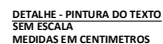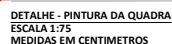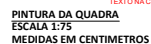

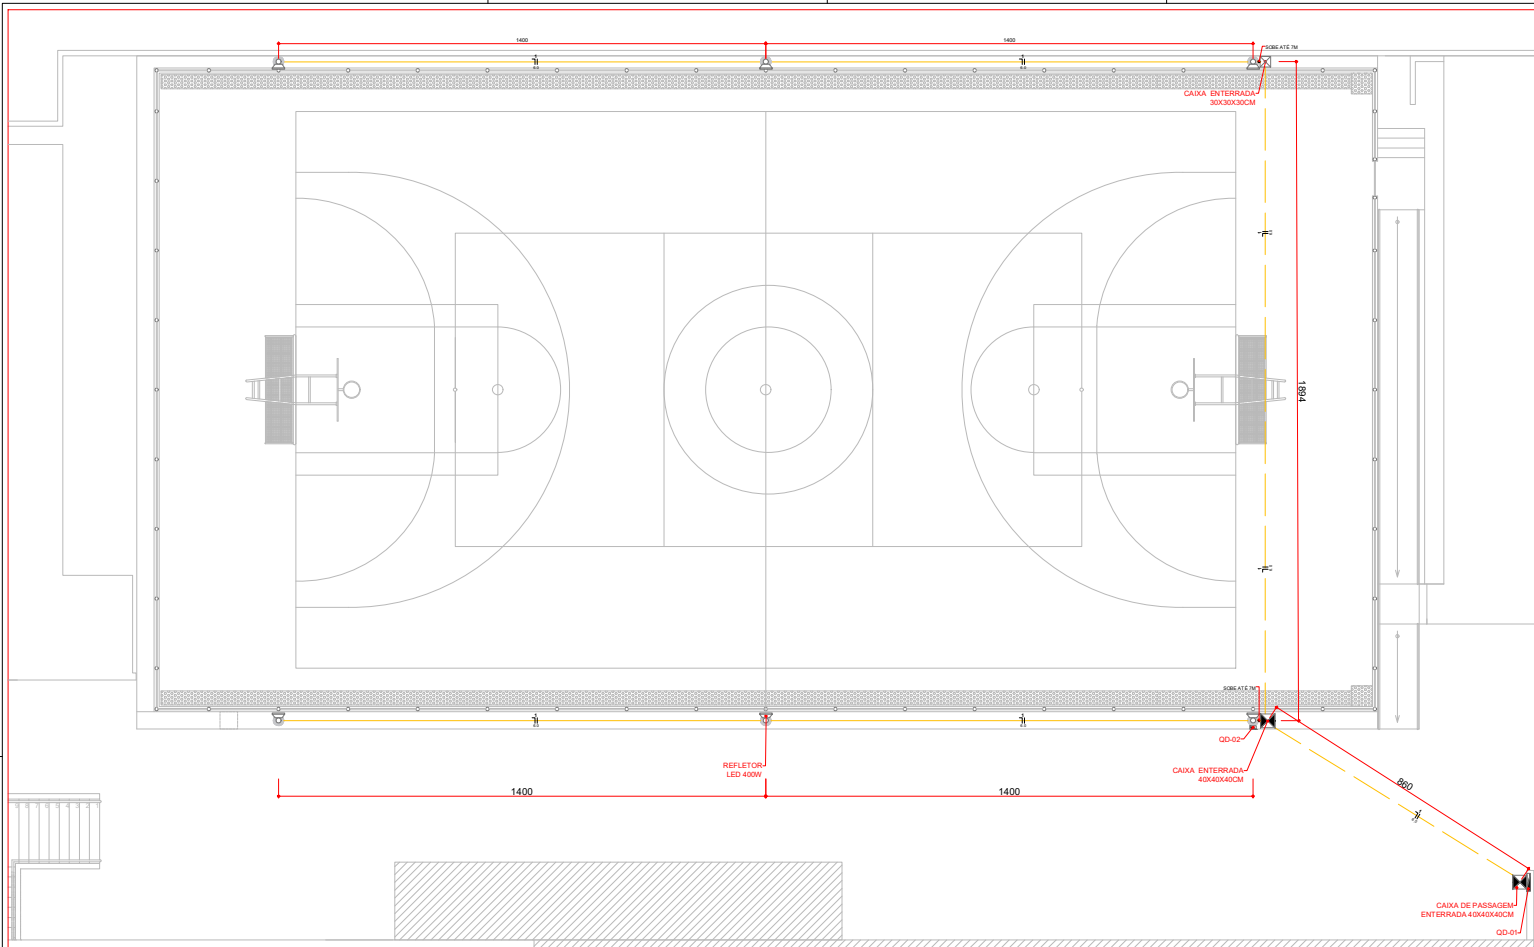

LEGENDA DETALHADA		
	FAIXA 6.0MM² ENTERRADA EM ELETRODUTO FLEXÍVEL CORRUGADO REFORÇADO PVC DN 12 MM (T)	64m
	FAIXA 6.0MM² AÉREA	160m
	CAIXA ENTERRADA ELÉTRICA RETANGULAR EM CONCRETO PRÉ-MOLDADO, FUNDO COM BRITA, DIMENSÕES INTERNAS 40X40X40CM	2un
	CAIXA ENTERRADA ELÉTRICA RETANGULAR EM CONCRETO PRÉ-MOLDADO, FUNDO COM BRITA, DIMENSÕES INTERNAS 30X30X30CM	1un
	QUADRO DE DISTRIBUIÇÃO GERAL (EXISTENTE)	--
	QUADRO DE DISTRIBUIÇÃO DE ENERGIA EM PVC, DE SOBREPOR, PARA 3 DEJUNTORES	1un
	UBIDEJA PARA O POSTE (Ø100MM), ELE TRODUTO DE AÇO GALVANIZADO, CLASSE LEVE, DN 25 MM (Ø17) FORADO COM ABRAÇADURA PRÓPRIA	6un
	POSTE EM CONCRETO CIRCULAR H=10M (EXISTENTE)	--
	REFLETOR LED 400W	6un

UENP

UNIVERSIDADE ESTADUAL DO NORTE DO PARANÁ

PROJETO

PROJETO EXECUTIVO

OBRA

REFORMA DA QUADRA DO CCSA-CJ

ELÉTRICA

PROPRIETÁRIO

RESPONSÁVEL TÉCNICO

UNIVERSIDADE ESTADUAL DO NORTE DO PARANÁ - UENP

PRÓ-REITORIA DE PLANEJAMENTO E AVALIAÇÃO INSTITUCIONAL

DESENHO

ARG. LETICIA SAMPAIO

DATA

SETEMBRO/2019

ESCALA

INDICADA NO DESENHO

FRANCHA



PROPAV

PRO-REITORIA DE PLANEJAMENTO E AVALIAÇÃO INSTITUCIONAL


SECRETARIA DE OBRAS

4/5


LEGENDA DETALHADA		
	TUBULAÇÃO ENTERRADA - TUBO DE CONCRETO, DIÂMETRO 600mm	17m
	CONDUTOR HORIZONTAL - CANALETA MEIA CANA DE CONCRETO (Ø=600mm) COM GRELHA PRE-MOLDADA EM CONCRETO	60m
	CAIXA ENTERRADA RETANGULAR, EM CONCRETO, DIMENSÕES INTERNAS 600x600x600mm	2un

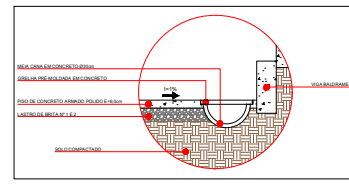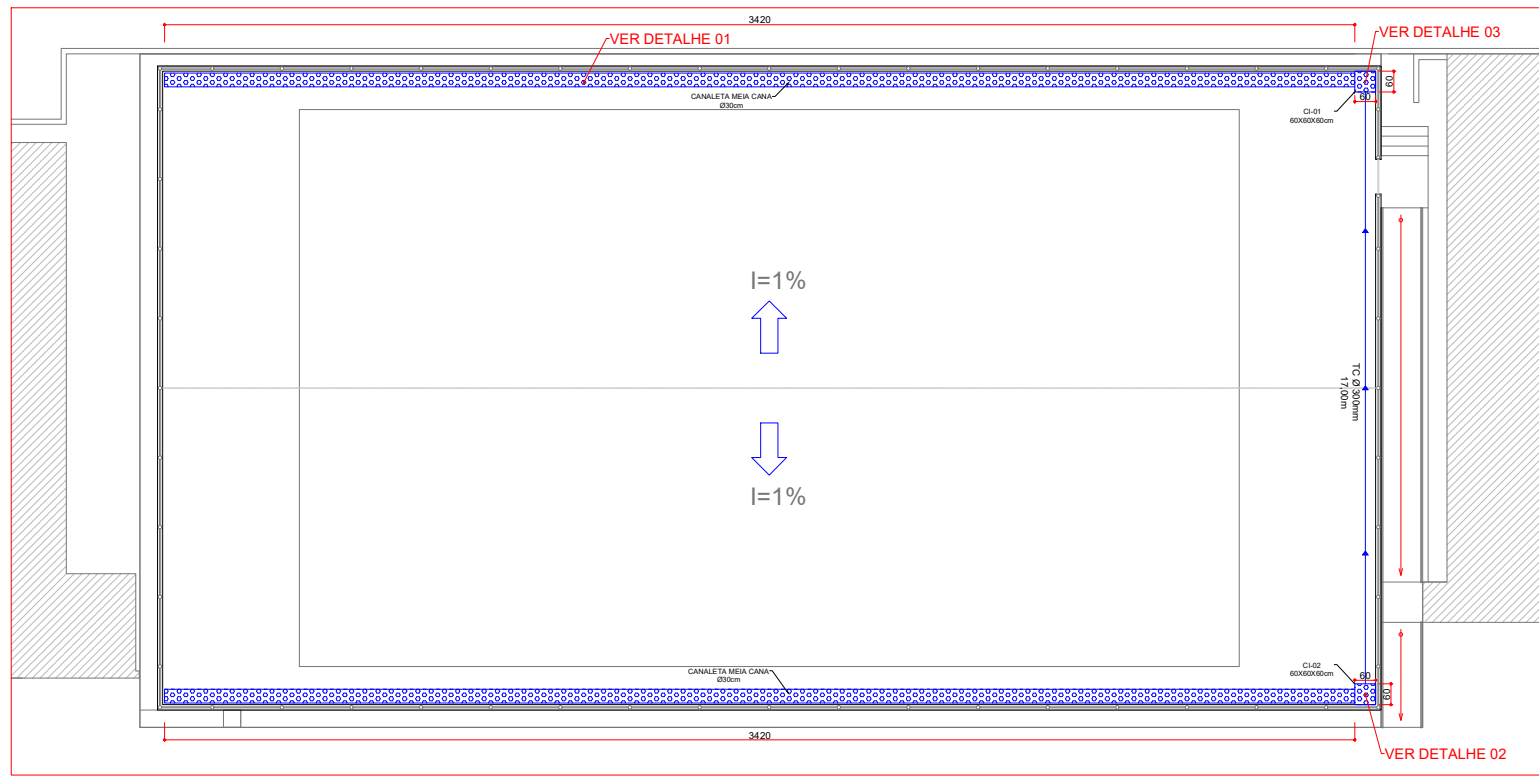

DETALHE 01 - CANALETA

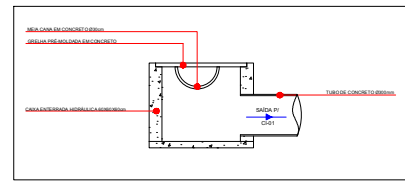

DETALHE 02 - CAIXA ENTERRADA

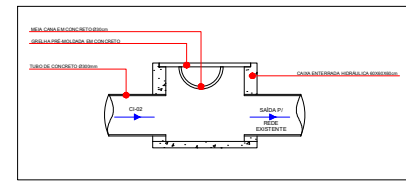

DETALHE 03 - CAIXA ENTERRADA

UENP

UNIVERSIDADE ESTADUAL DO NORTE DO PARANÁ

PROJETO

PROJETO EXECUTIVO

OBRA

REFORMA DA QUADRA DO CCSA-CJ

DRENAGEM

PROPRIETÁRIO

RESPONSÁVEL TÉCNICO

UNIVERSIDADE ESTADUAL DO NORTE DO PARANÁ - UENP

PRÓ-REITORIA DE PLANEJAMENTO E AVALIAÇÃO INSTITUCIONAL

DESENHO

ARG. LETICIA SAMPAIO

DATA

SETEMBRO/2019

ESCALA

INDICADA NO DESENHO

FRANCHA

PROPAIV

PRO-REITORIA DE PLANEJAMENTO E AVALIAÇÃO INSTITUCIONAL

SECRETARIA DE OBRAS

5/5