



PLANTA DE IMPLANTAÇÃO

ESCALA 1:250  
MEDIDAS EM CENTÍMETROS

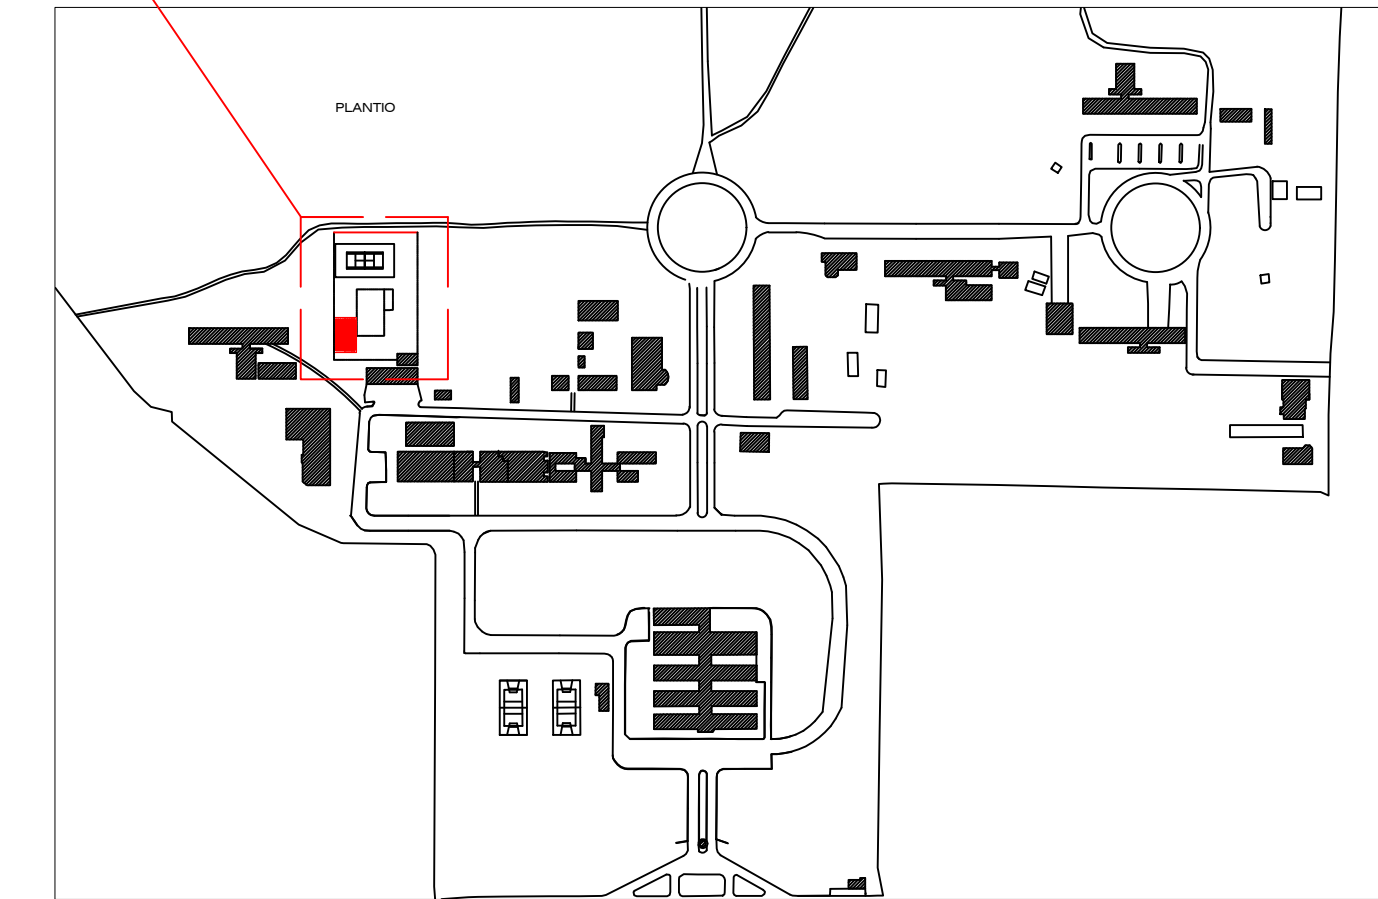

PLANTA DE SITUAÇÃO

ESCALA 1:5000  
MEDIDAS EM CENTÍMETROS

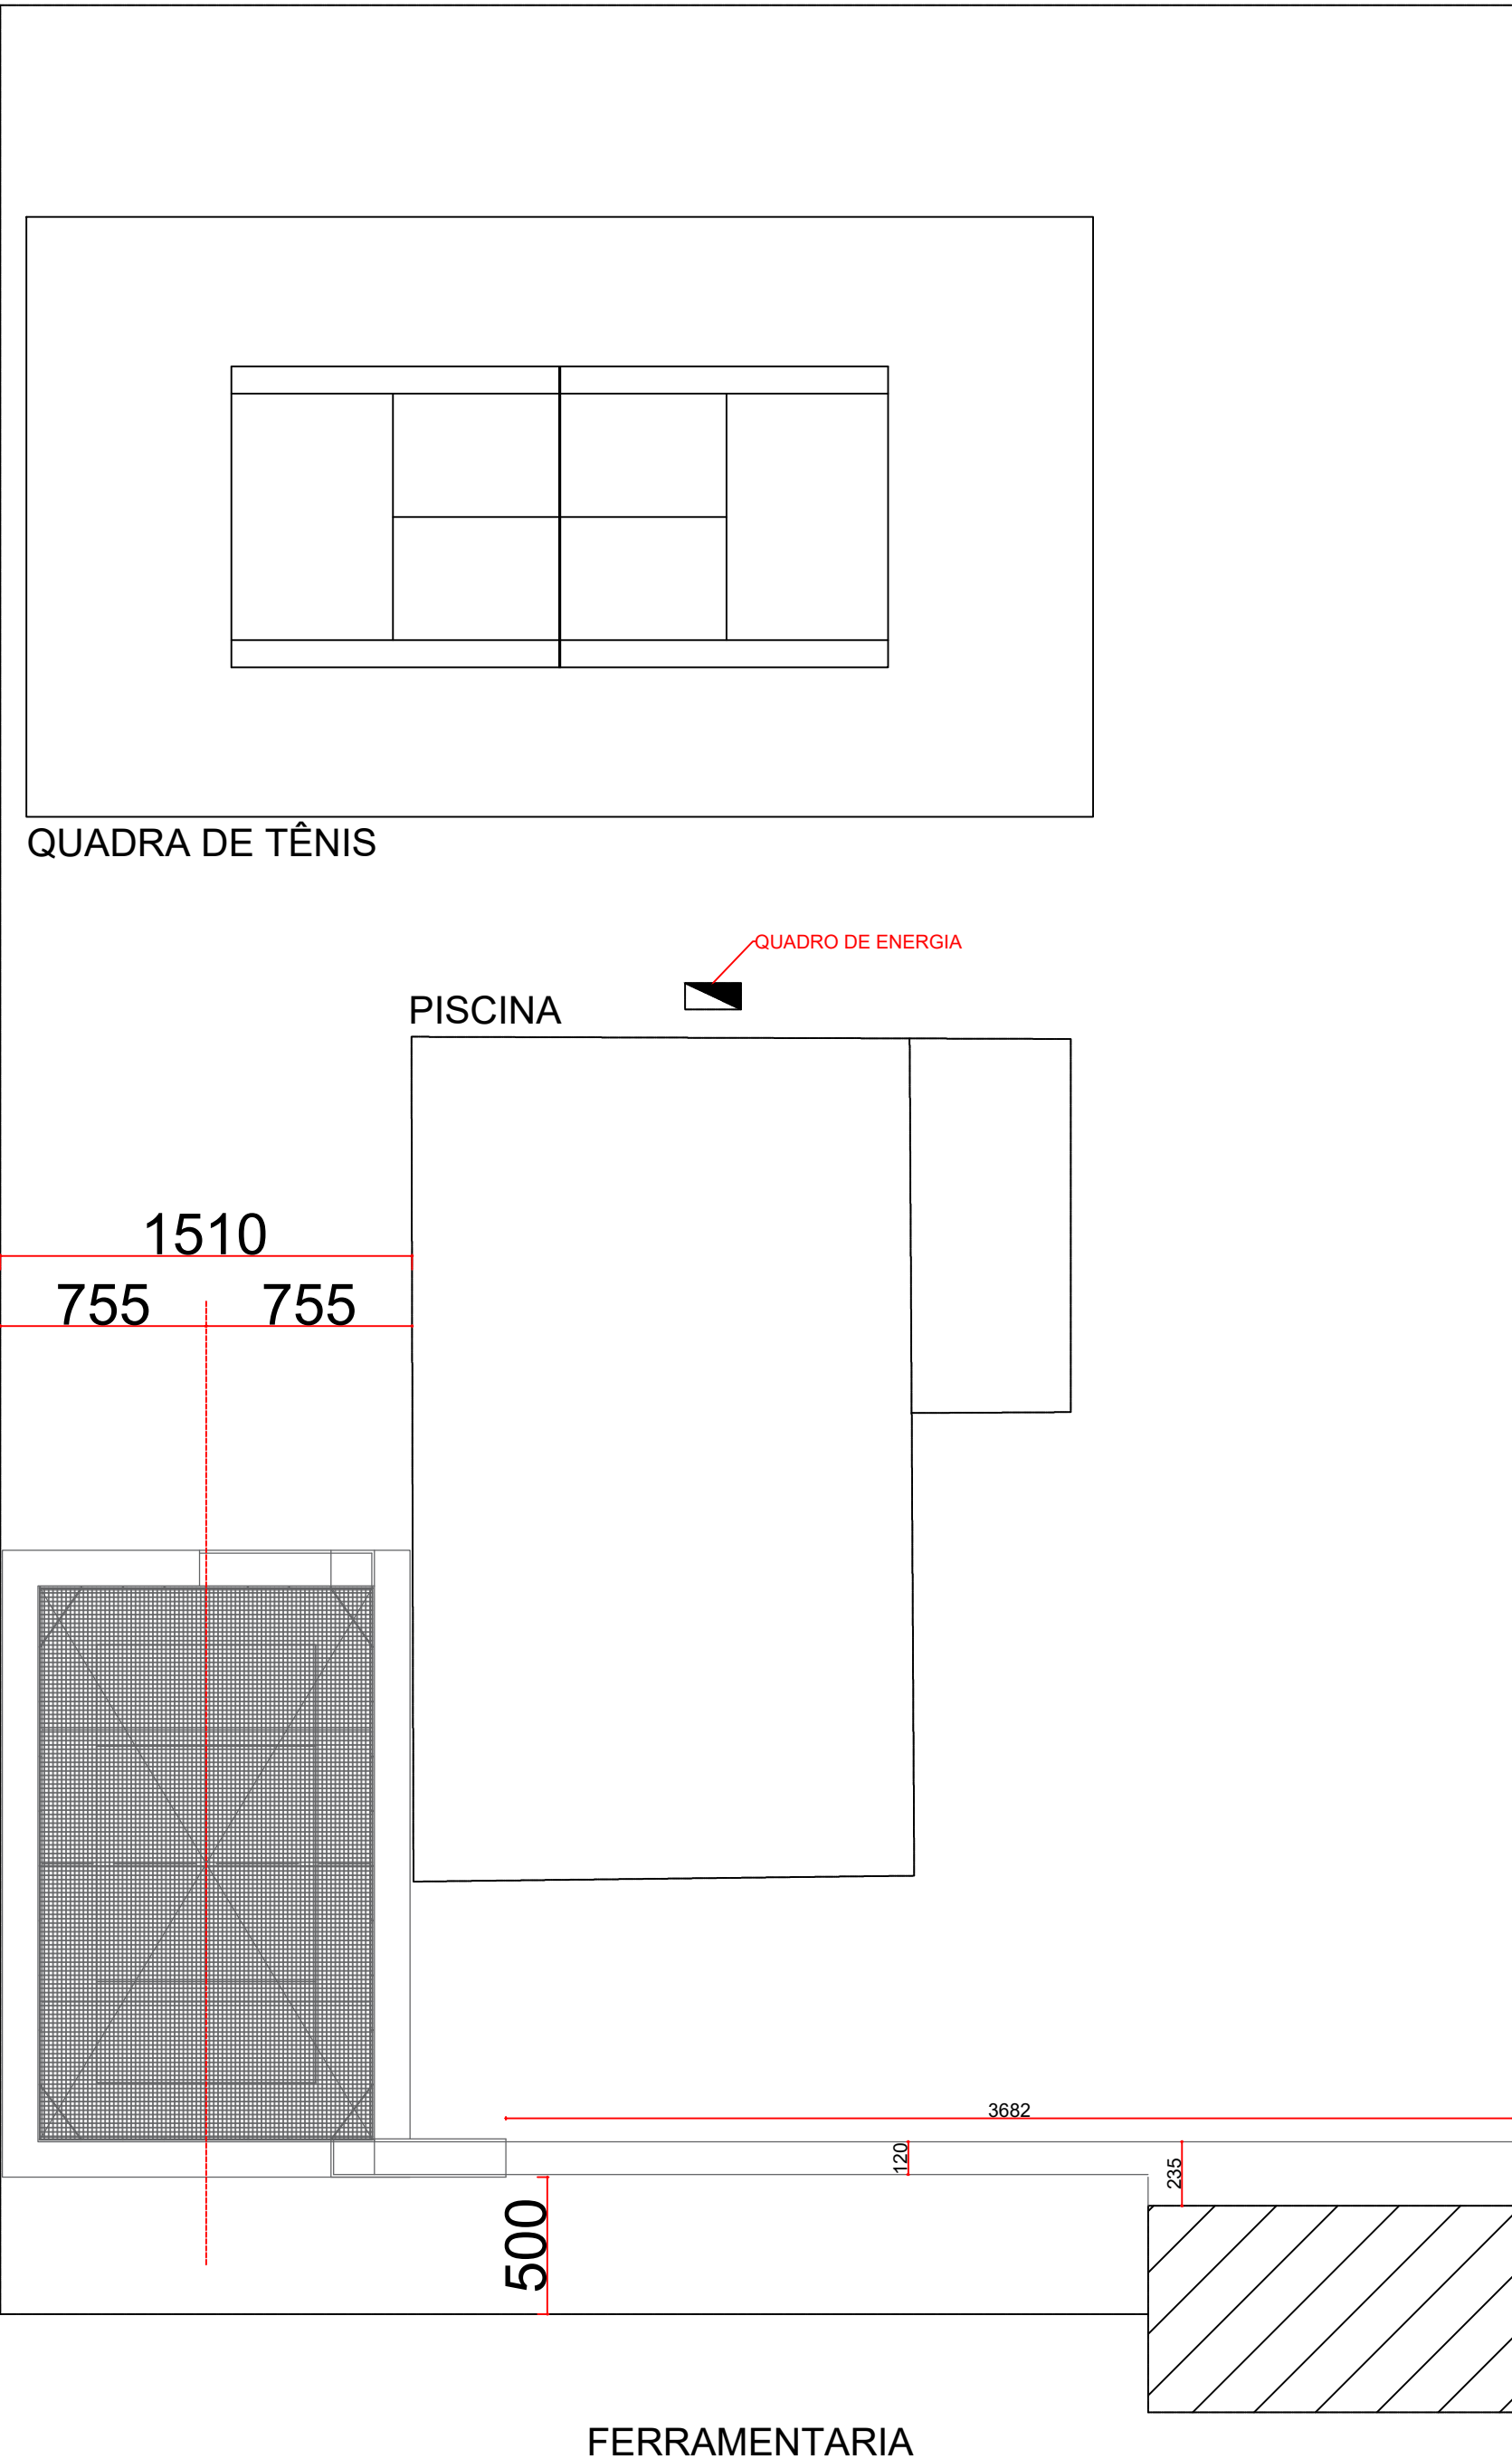

— UENP —  
UNIVERSIDADE ESTADUAL DO NORTE DO PARANÁ


PROJETO	PROJETO BÁSICO		
OBRA	CONSTRUÇÃO DA QUADRA ESPORTIVA DE AREIA DO CAMPUS LUIZ MENEGHEL - CLM		
PROPRIETÁRIO	UNIVERSIDADE ESTADUAL DO NORTE DO PARANÁ - UENP CNPJ: 08.885.100/0001-54		
RESPONSÁVEL TÉCNICO	ARQ. LETICIA SACOMAN SAMPAIO CAU: R1391694-5		
DESENHO	DATA	ESCALA	PRANCHA
ARQ. LETICIA SAMPAIO	MAIO/2025	INDICADA	

PROPAV  
PRÓ-REITORIA DE PLANEJAMENTO E AVALIAÇÃO INSTITUCIONAL  
SECRETARIA DE OBRAS








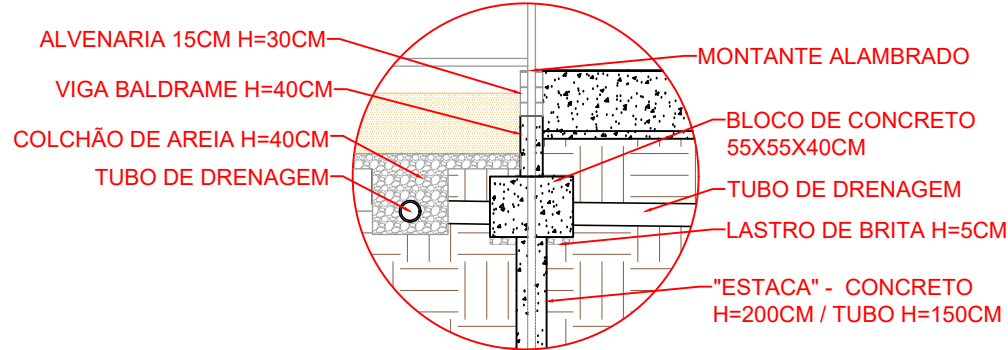

## DETALHE 01



ESCALA 1:50  
MEDIDAS EM CENTÍMETROS

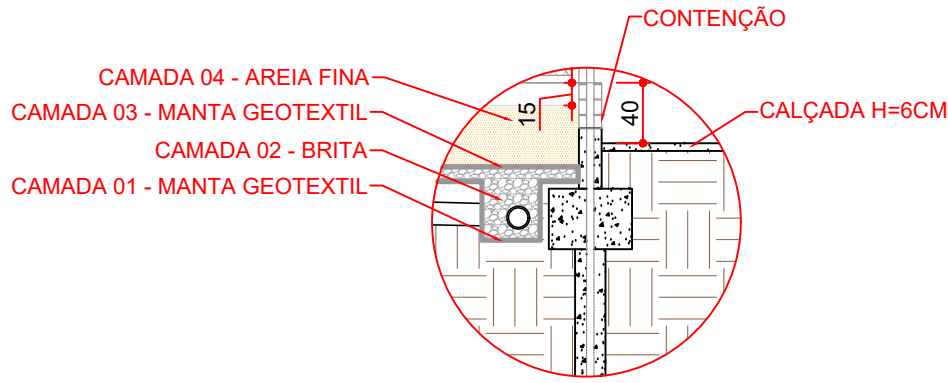


## DETALHE 04

ESCALA 1:50  
MEDIDAS EM CENTÍMETROS

### DETALHE BLOCOS DE FUNDAÇÃO ESCALA 1:25

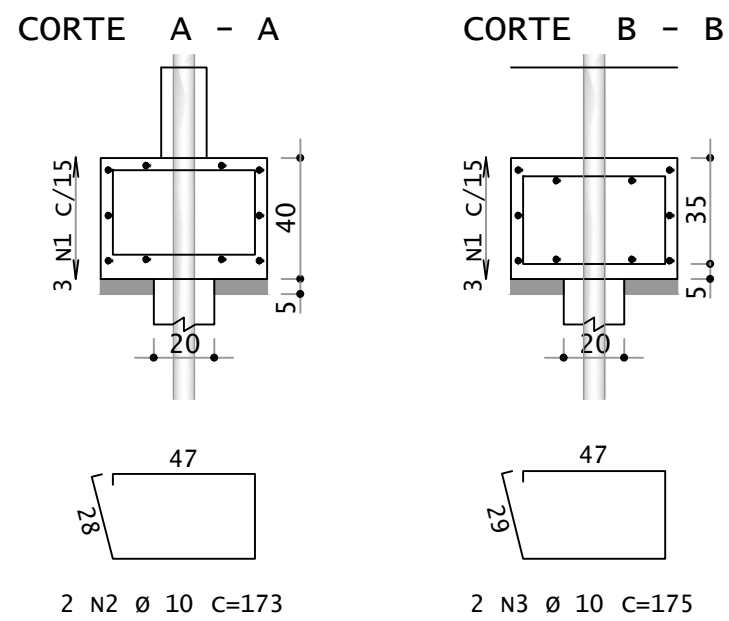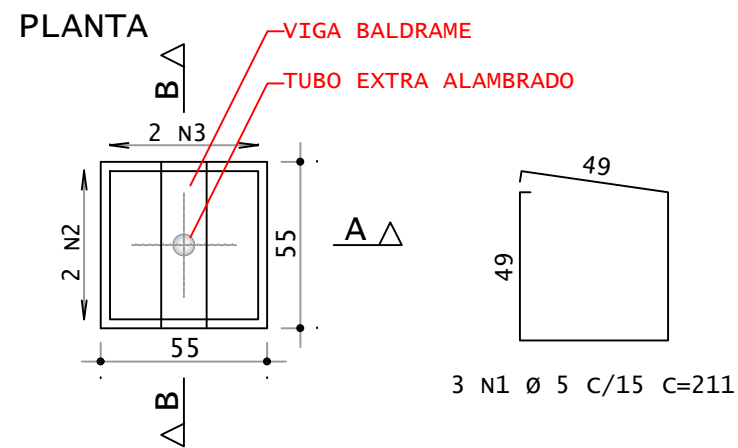


AÇO	POS	BIT	QUANT	COMPRIMENTO	
				UNIT	TOTAL
		mm		cm	cm
B1	60A	1	5	3	211
	50A	2	10	2	173
	50A	3	10	2	175
					350

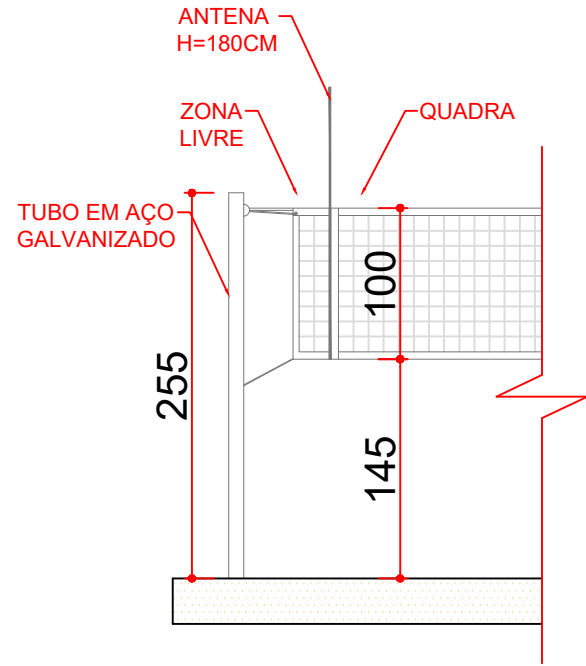


## DETALHE 02

ESCALA 1:50  
MEDIDAS EM CENTÍMETROS

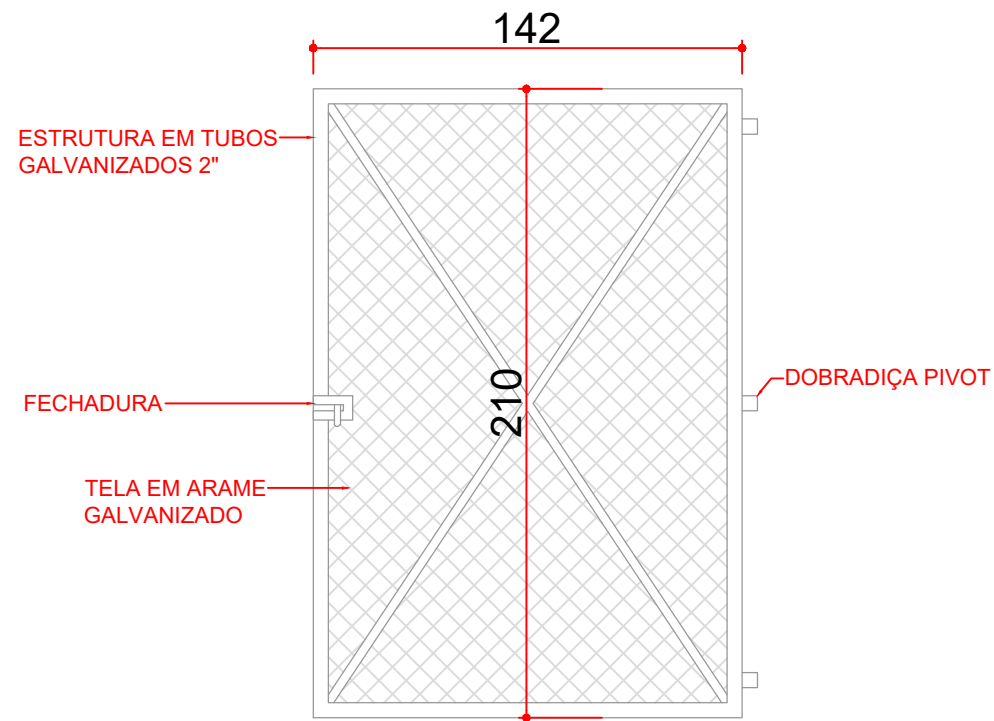

## DETALHE 03


ESCALA 1:25  
MEDIDAS EM CENTÍMETROS

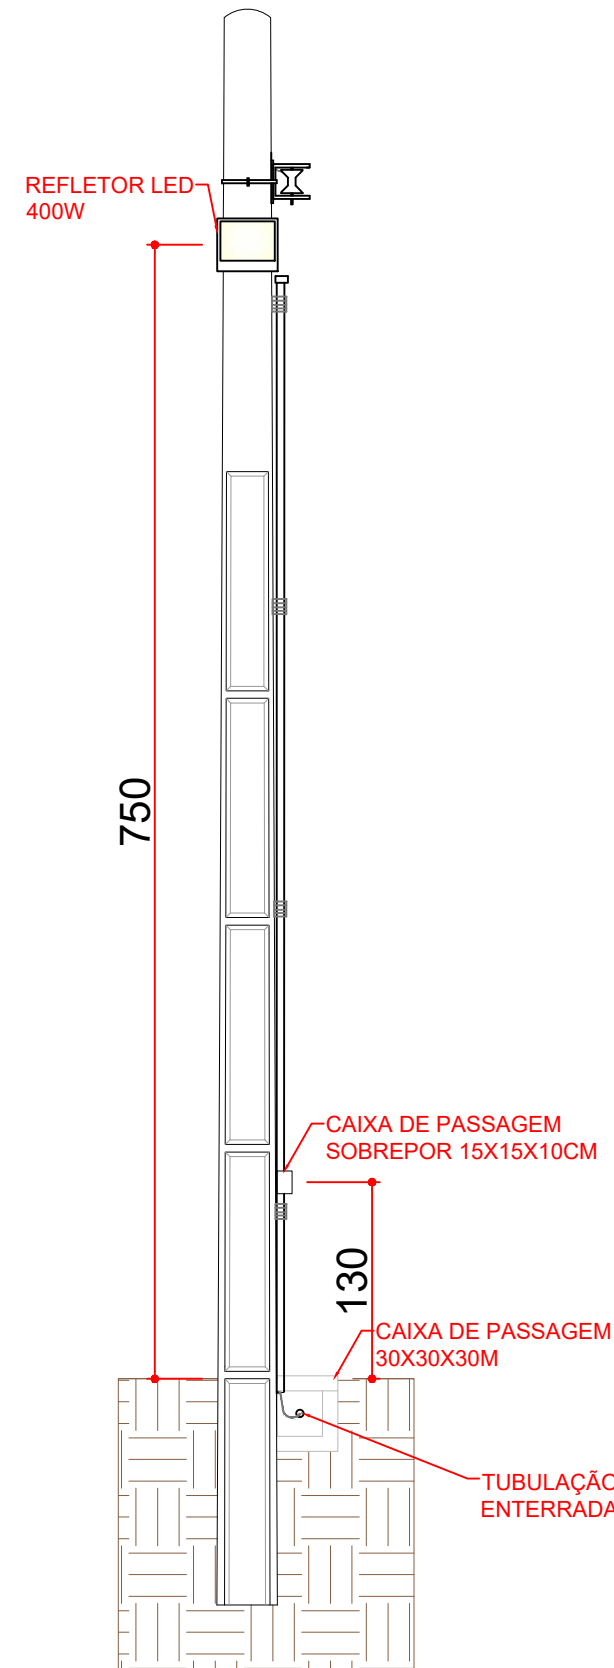

## DETALHE 05

ESCALA 1:25  
MEDIDAS EM CENTÍMETROS

### DETALHE VIGA BALDRAME ESCALA 1:25

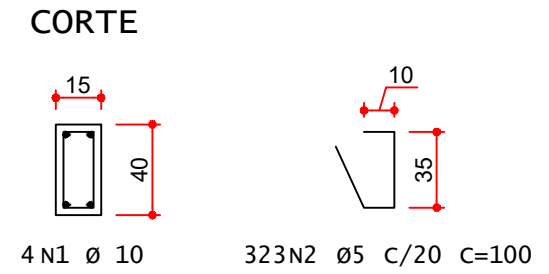

## — UENP — UNIVERSIDADE ESTADUAL DO NORTE DO PARANÁ

PROJETO		PROJETO BÁSICO	
OBRA		CONSTRUÇÃO DA QUADRA ESPORTIVA DE AREIA DO CAMPUS LUIZ MENEGHEL - CLM	
PROPRIETÁRIO		RESPONSÁVEL TÉCNICO	
UNIVERSIDADE ESTADUAL DO NORTE DO PARANÁ - UENP CNPJ: 08.885.100/0001-54		ARQ. LETICIA SACOMAN SAMPAIO CAU: A332694-5	
DESENHO	DATA	ESCALA	PRANCHA
ARQ. LETICIA SAMPAIO	MAIO/2025	INDICADA	

Documento: **05.PROJETOS.pdf**.

Assinatura Qualificada realizada por: **Fabio Antonio Neia Martini** em 27/05/2025 18:16.

Inserido ao protocolo **23.997.650-6** por: **Leticia Sacoman Sampaio** em: 16/05/2025 07:58.



Documento assinado nos termos do Art. 38 do Decreto Estadual nº 7304/2021.

A autenticidade deste documento pode ser validada no endereço:  
<https://www.eprotocolo.pr.gov.br/spiweb/validarDocumento> com o código:  
**baac5ff95e36308c15f61ced9d2a48c5**.