



VISTA 3

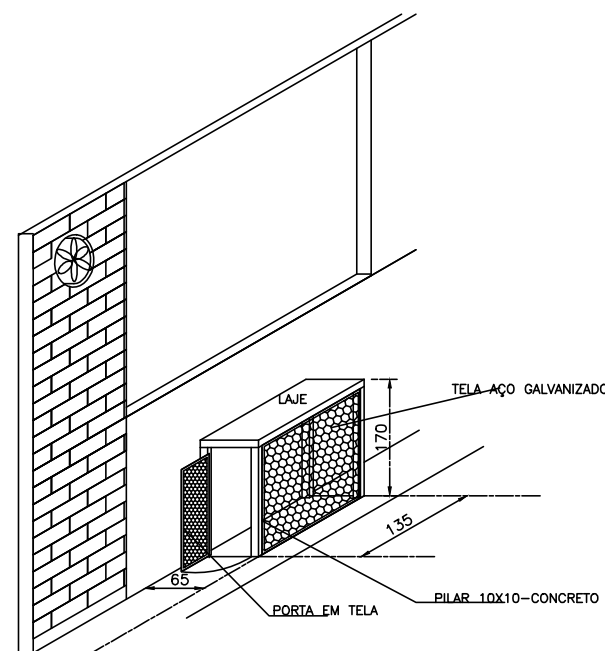


DETALHE: ABRIGO do GÁS

obra: CANTINA – REFORMA	Data: 12–11–2013 Escala: s/ escala	REF: DETALHE: ABRIGO do GÁS e EXAUSTOR
Local: UENP – CPP Cornélio Procópio	Projeto: UENP Div. Obras e Manutenção Lincoln M. Nozaki Eng.Civil CREA PR 9.555/D	FOLHA: 05

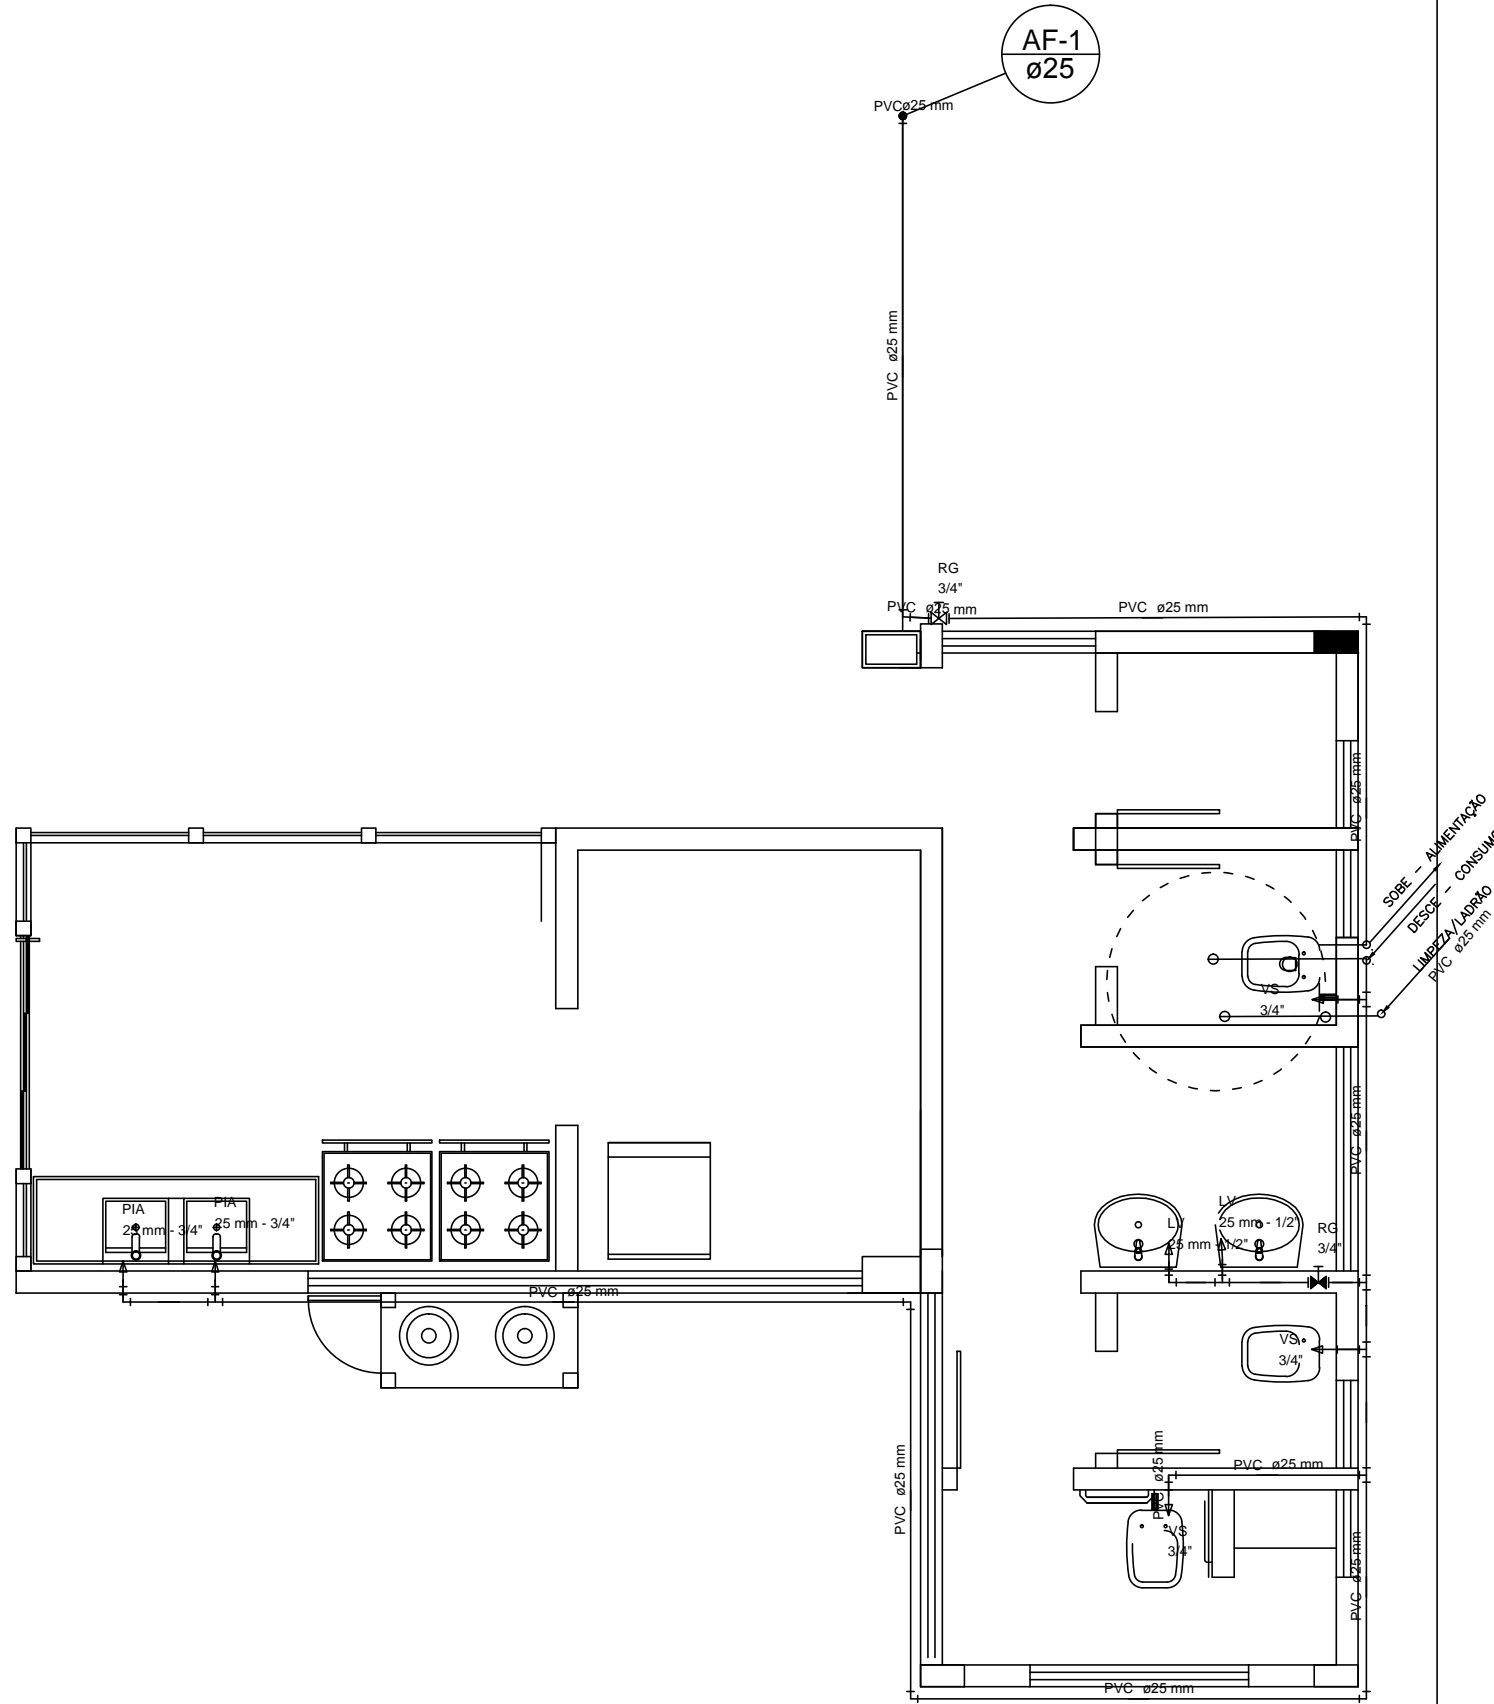

obra: CANTINA – REFORMA	Data: 12–11–2013 Escala: s/ escala	REF: HIDRÁULICO H1
Local: UENP – CPP Cornélio Procópio	Projeto: UENP Div. Obras e Manutenção Lincoln M. Nozaki Eng.Civil CREA PR 9.555/D	FOLHA: 08

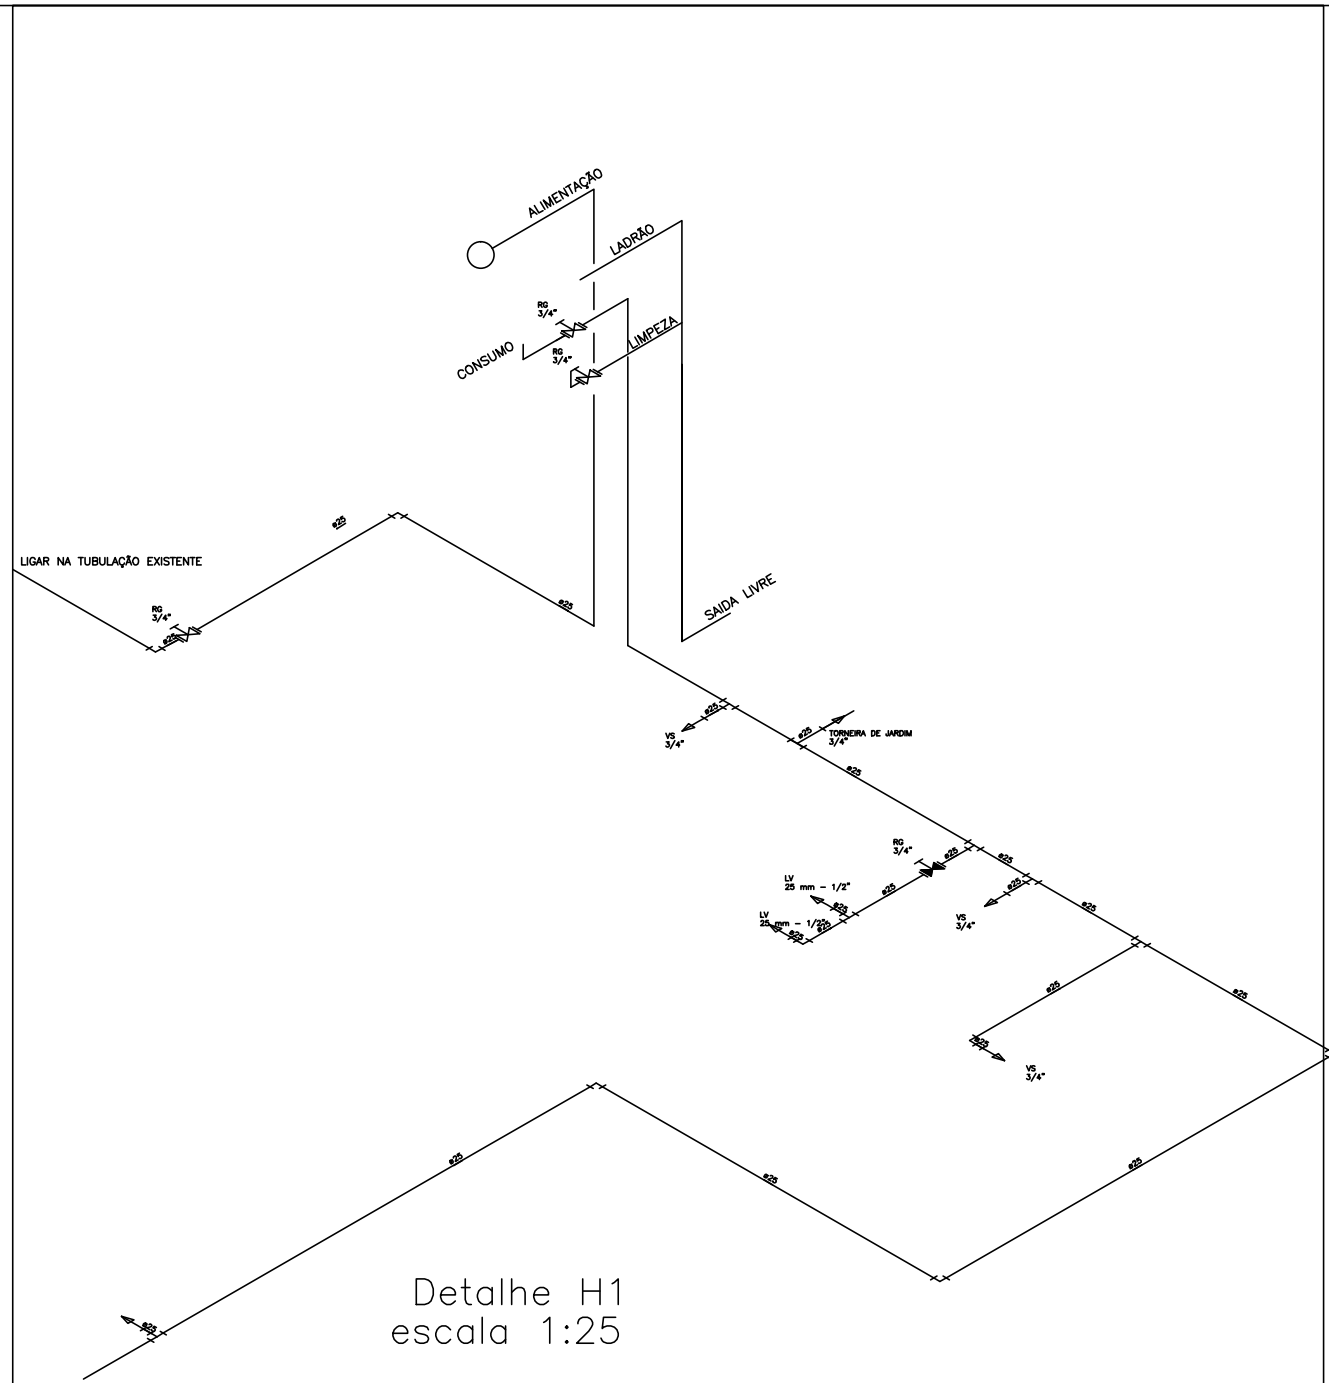

Detalhe H1  
escala 1:25

obra: CANTINA – REFORMA	Data: 12–11–2013 Escala: s/ escala	REF: HIDRÁULICO H2 – ISOMÉTRICO
Local: UENP – CPP Cornélio Procópio	Projeto: UENP Div. Obras e Manutenção Lincoln M. Nozaki Eng.Civil CREA PR 9.555/D	FOLHA: 09

Projeto de reforma  
ESCALA 1/2000


FOLHA

02 /2

OBRA: Reforma da Cantina

PROPRIETÁRIO:  
UENP - UNIVERSIDADE ESTADUAL DO NORTE DO PARANÁ

LOCAL: CAMPUS CORNÉLIO PROCÓPIO - Rod. PR 160 km 0  
CORNÉLIO PROCÓPIO PR

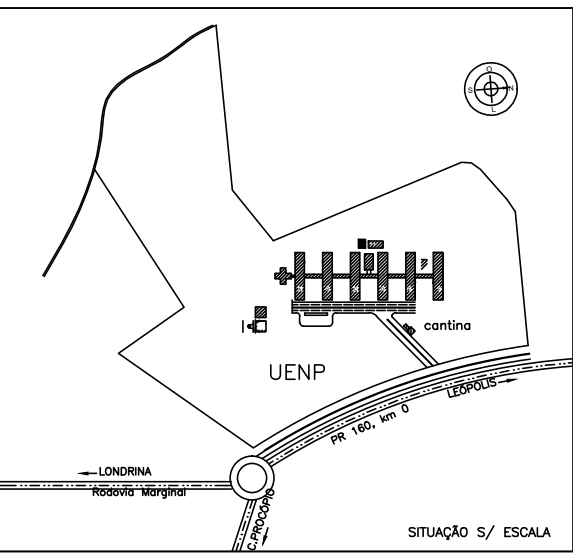

PROPRIETÁRIO :  
UNIVERSIDADE ESTADUAL DO NORTE DO PARANÁ

PROJETISTA :

RESPONSÁVEL TÉCNICO DA OBRA :

ÁREAS:

DESENHO:

PROJETISTA:

ESCALA:

REVISÃO:

ARQUIVO:

APROVAÇÕES: