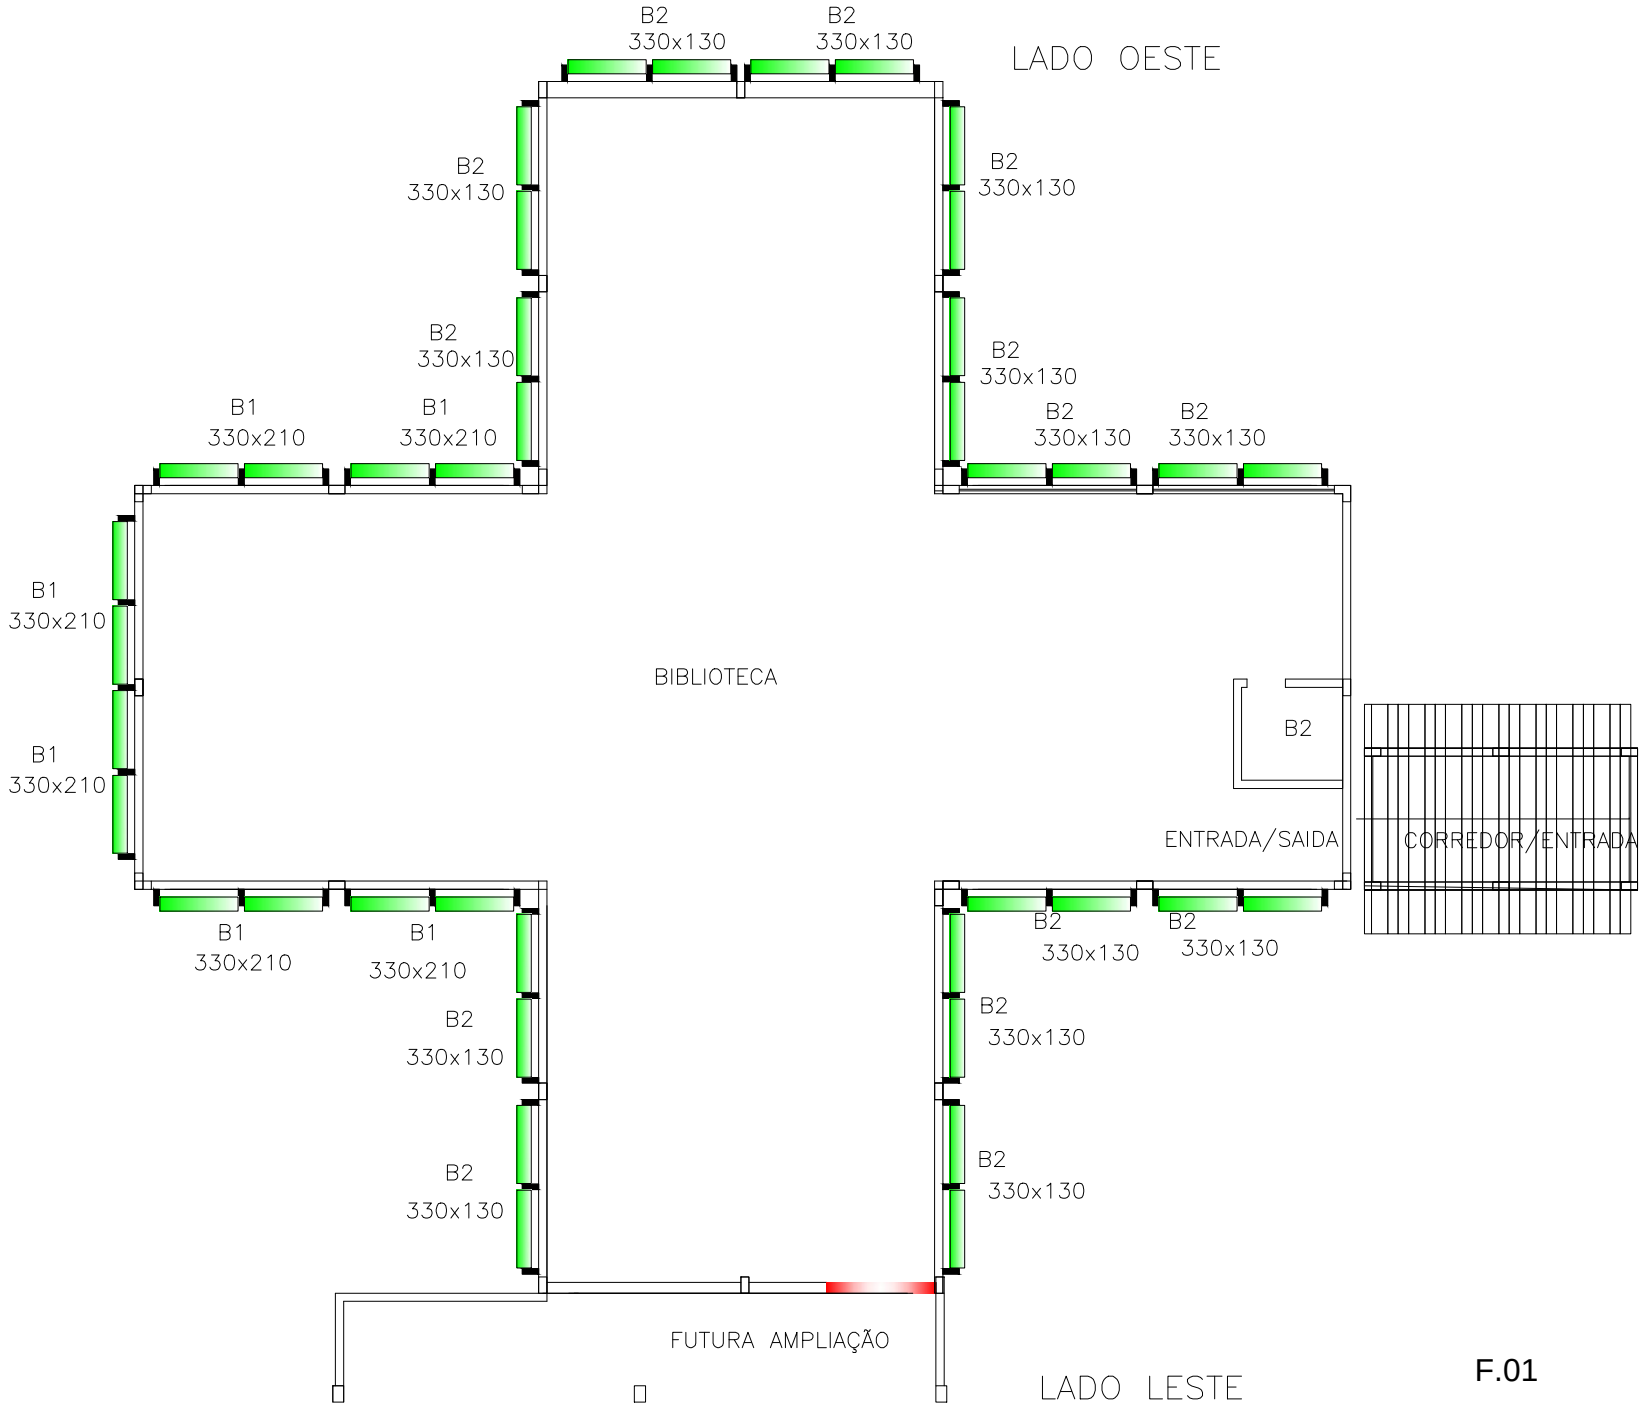
B2
330x130
B2
330x130
LADO OESTE
B2
330x130
B2
330x130
B2
330x130
B2
330x130
B2
330x130
B1
330x210
B1
330x210
B2
330x130
B2
330x130
B1
330x210
BIBLIOTECA
B1
330x210
B2
ENTRADA/SAIDA
CORREDOR/ENTRADA
B1
330x210
B1
330x210
B2
330x130
B2
330x130
B2
330x130
B2
330x130
B2
330x130
B2
330x130
FUTURA AMPLIAÇÃO
LADO LESTE

F.01