



**PLANTA DE IMPLANTAÇÃO**  
ESCALA 1:125  
MEDIDAS EM CENTÍMETROS


- 1 PRÉDIO DA REITORIA
- 2 CONTAINER
- 3 PASSARELA
- 4 GALPÃO CULTURAL
- 5 DEPÓSITO GALPÃO
- 6 PROEC/PROPG
- 7 ESTACIONAMENTO COBERTO

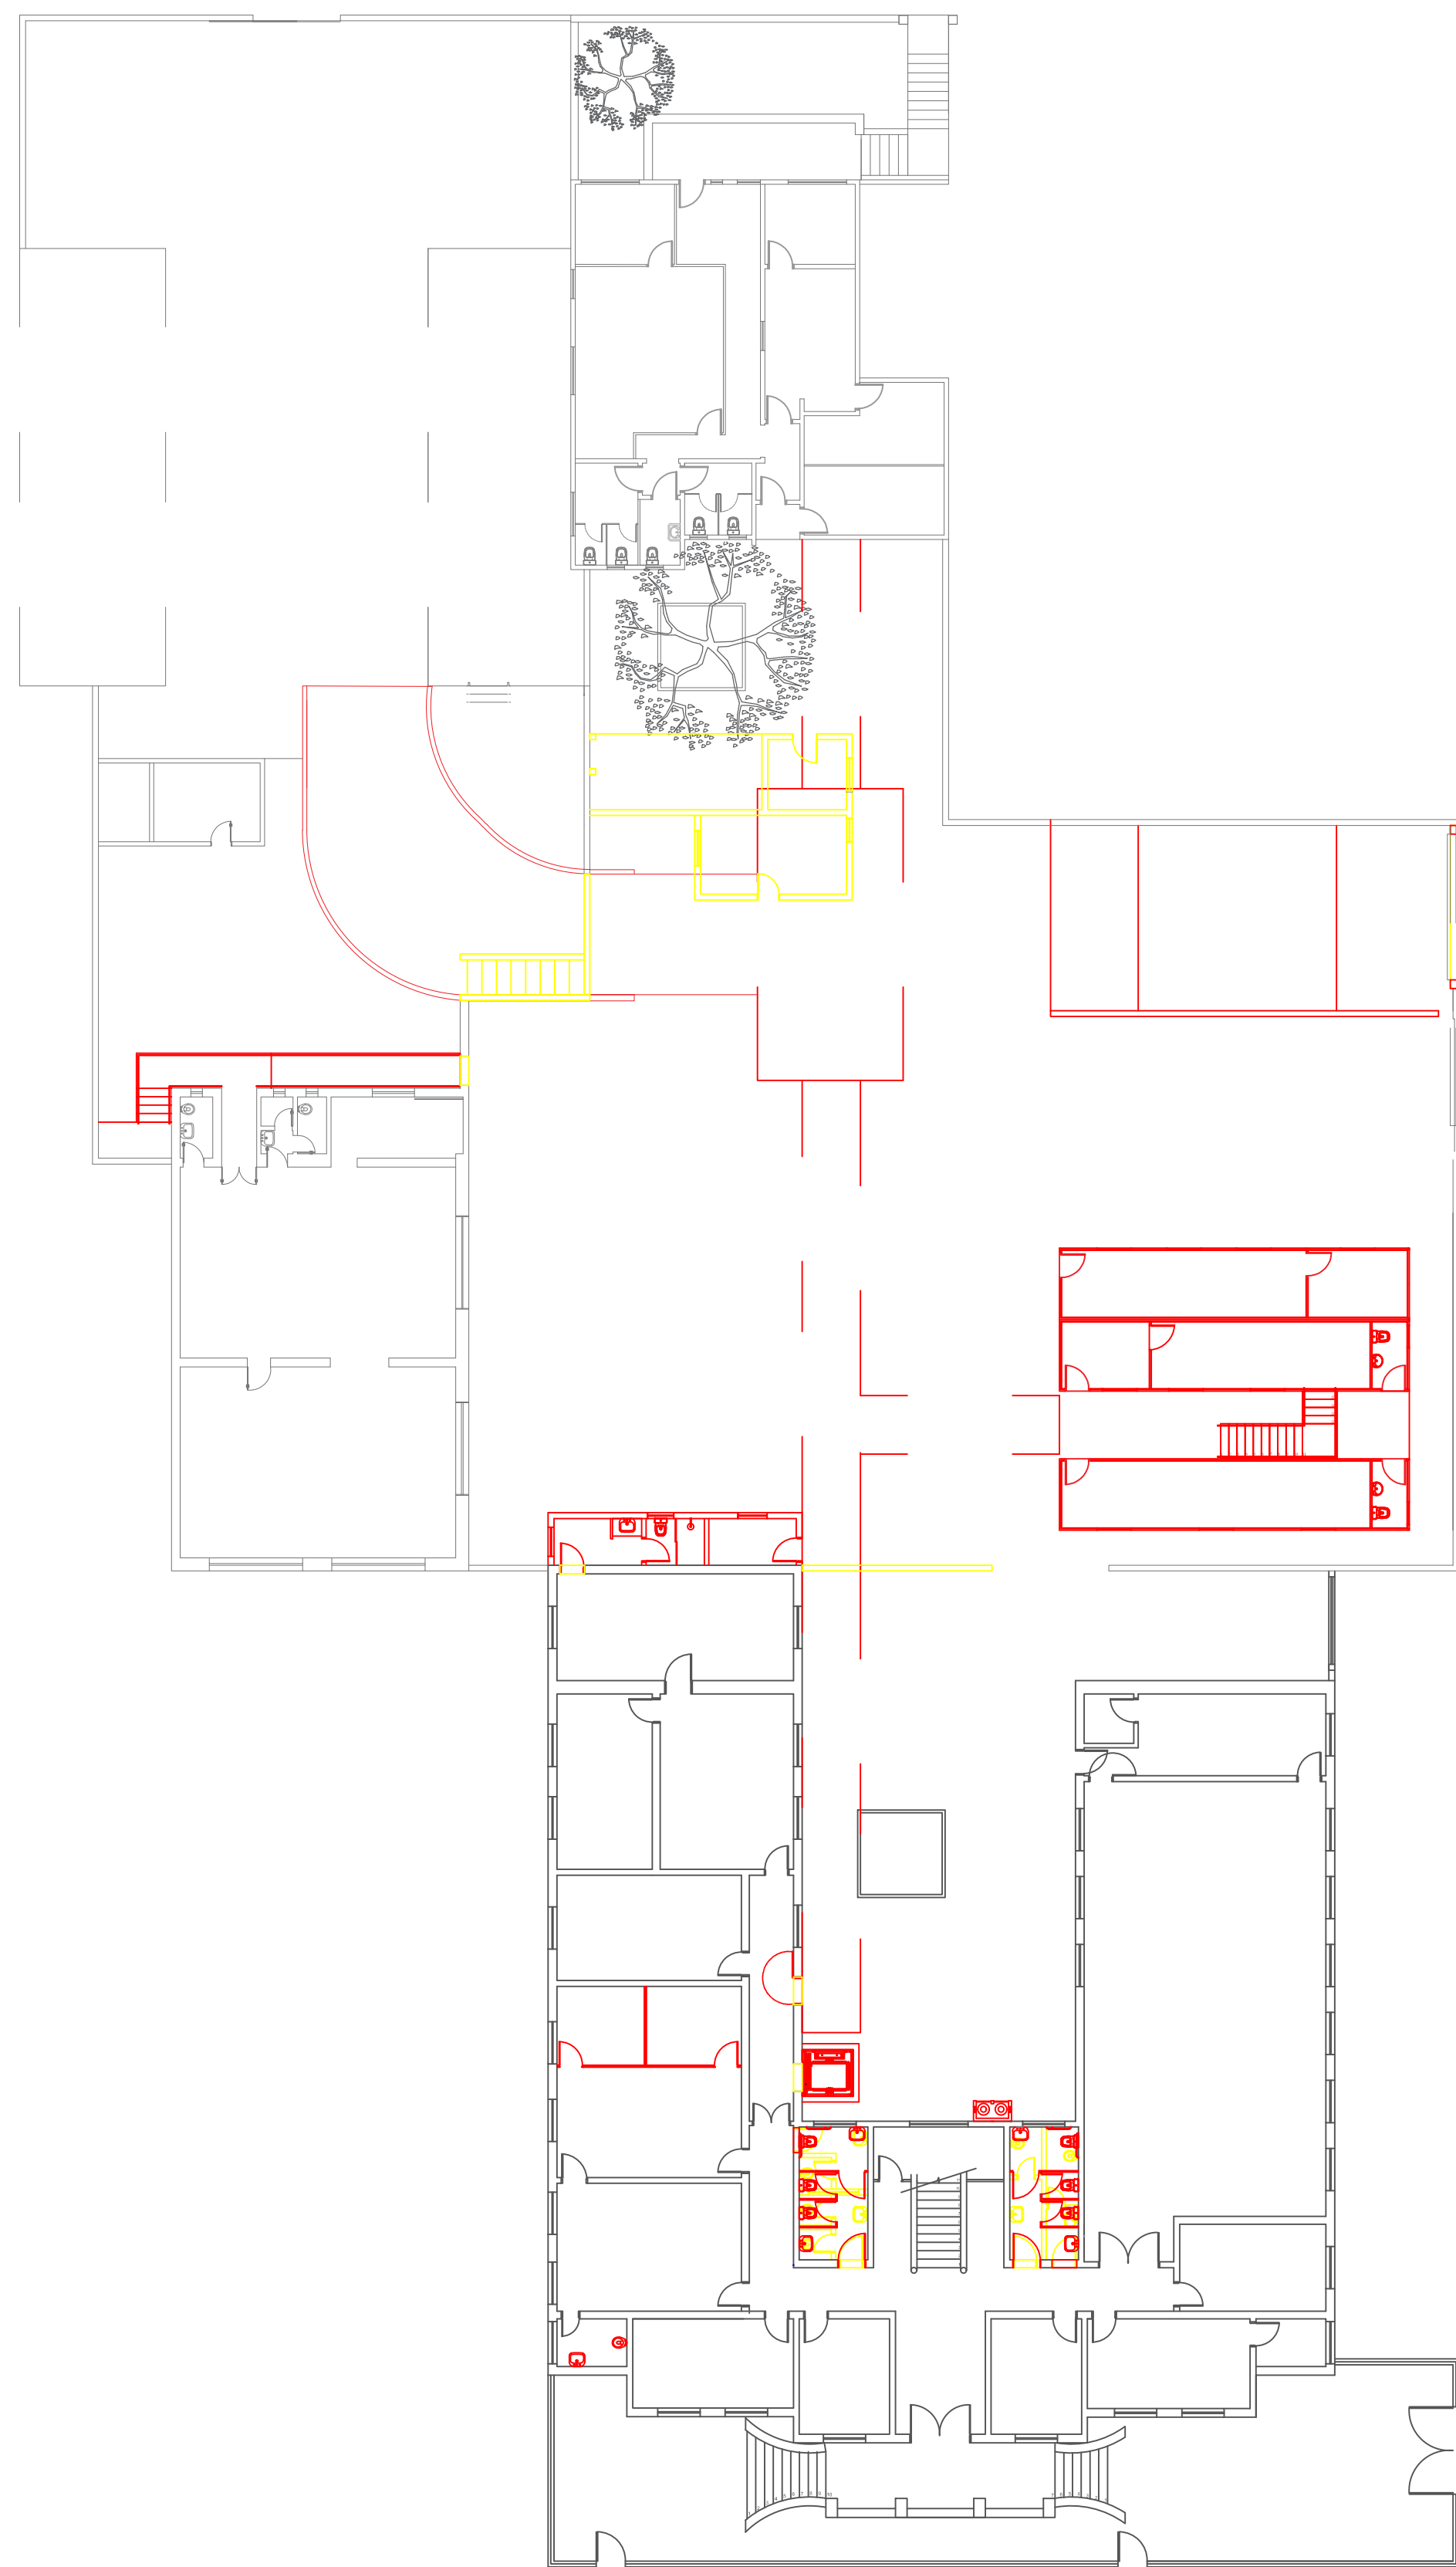

**A DEMOLIR/A CONSTRUIR**  
**TÉRREO**  
ESCALA 1:200  
MEDIDAS EM CENTÍMETROS

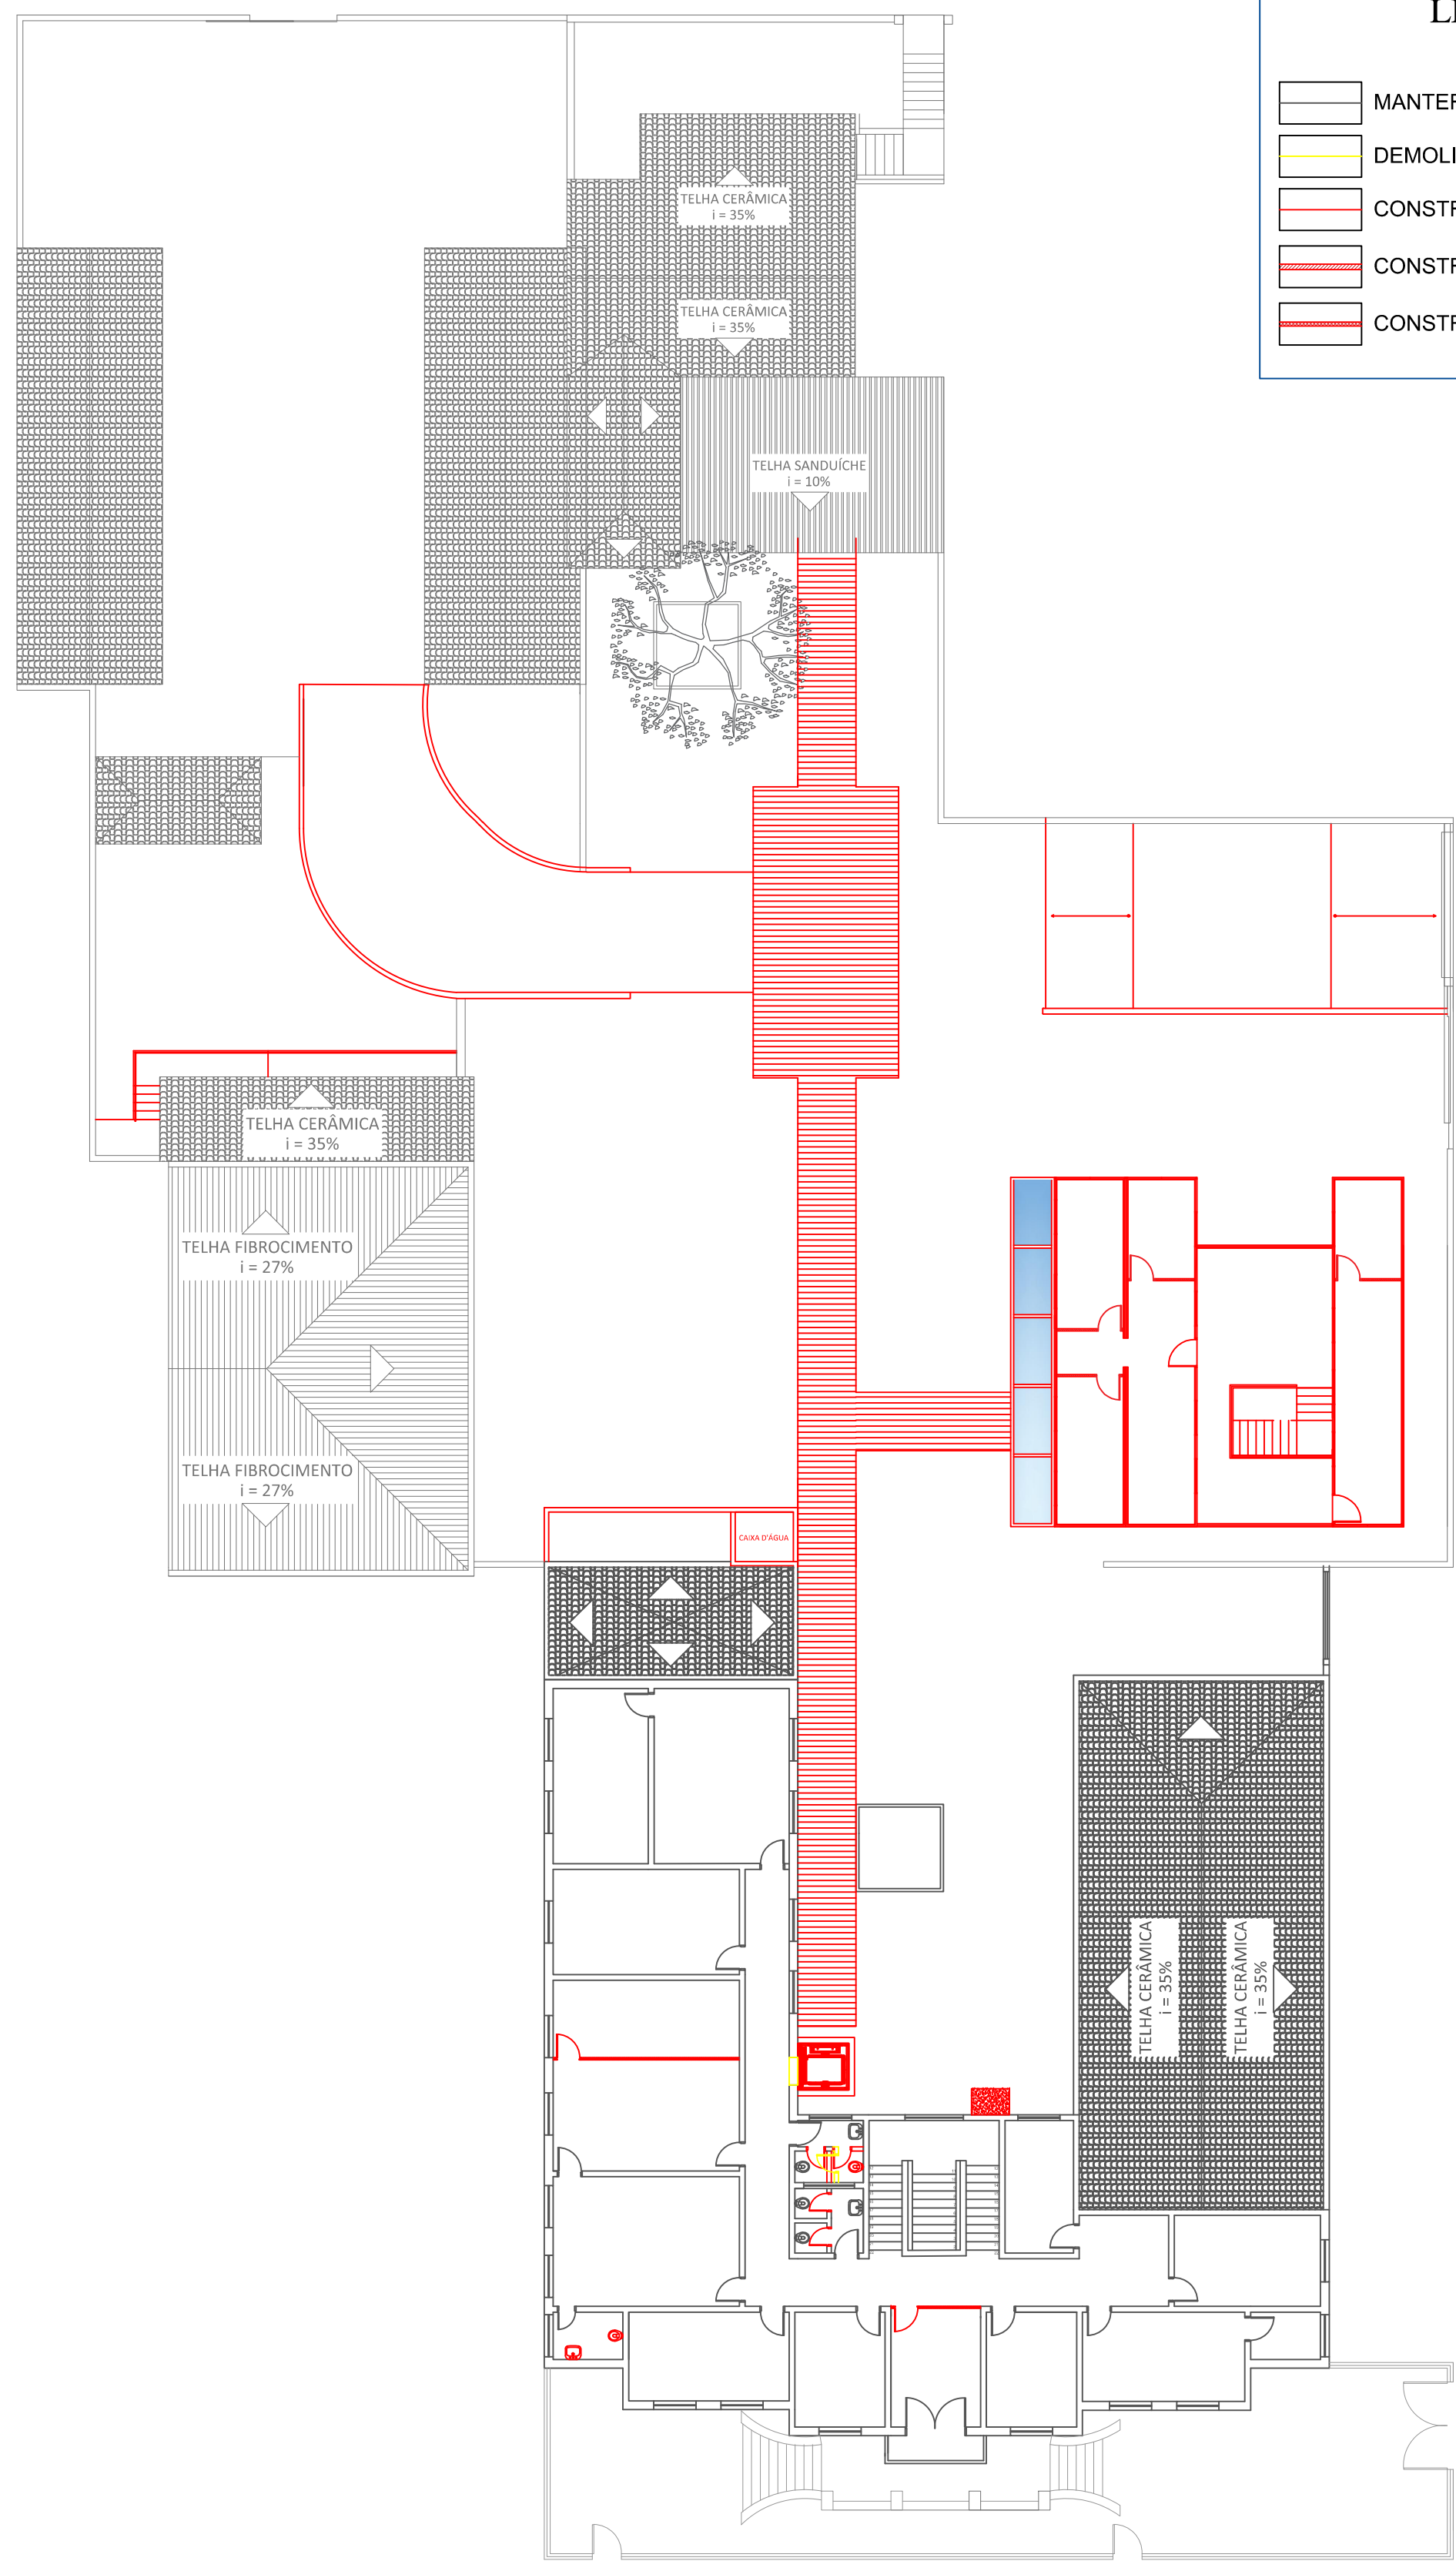

**A DEMOLIR/A CONSTRUIR**  
**PRIMEIRO PAVIMENTO**  
ESCALA 1:200  
MEDIDAS EM CENTÍMETROS

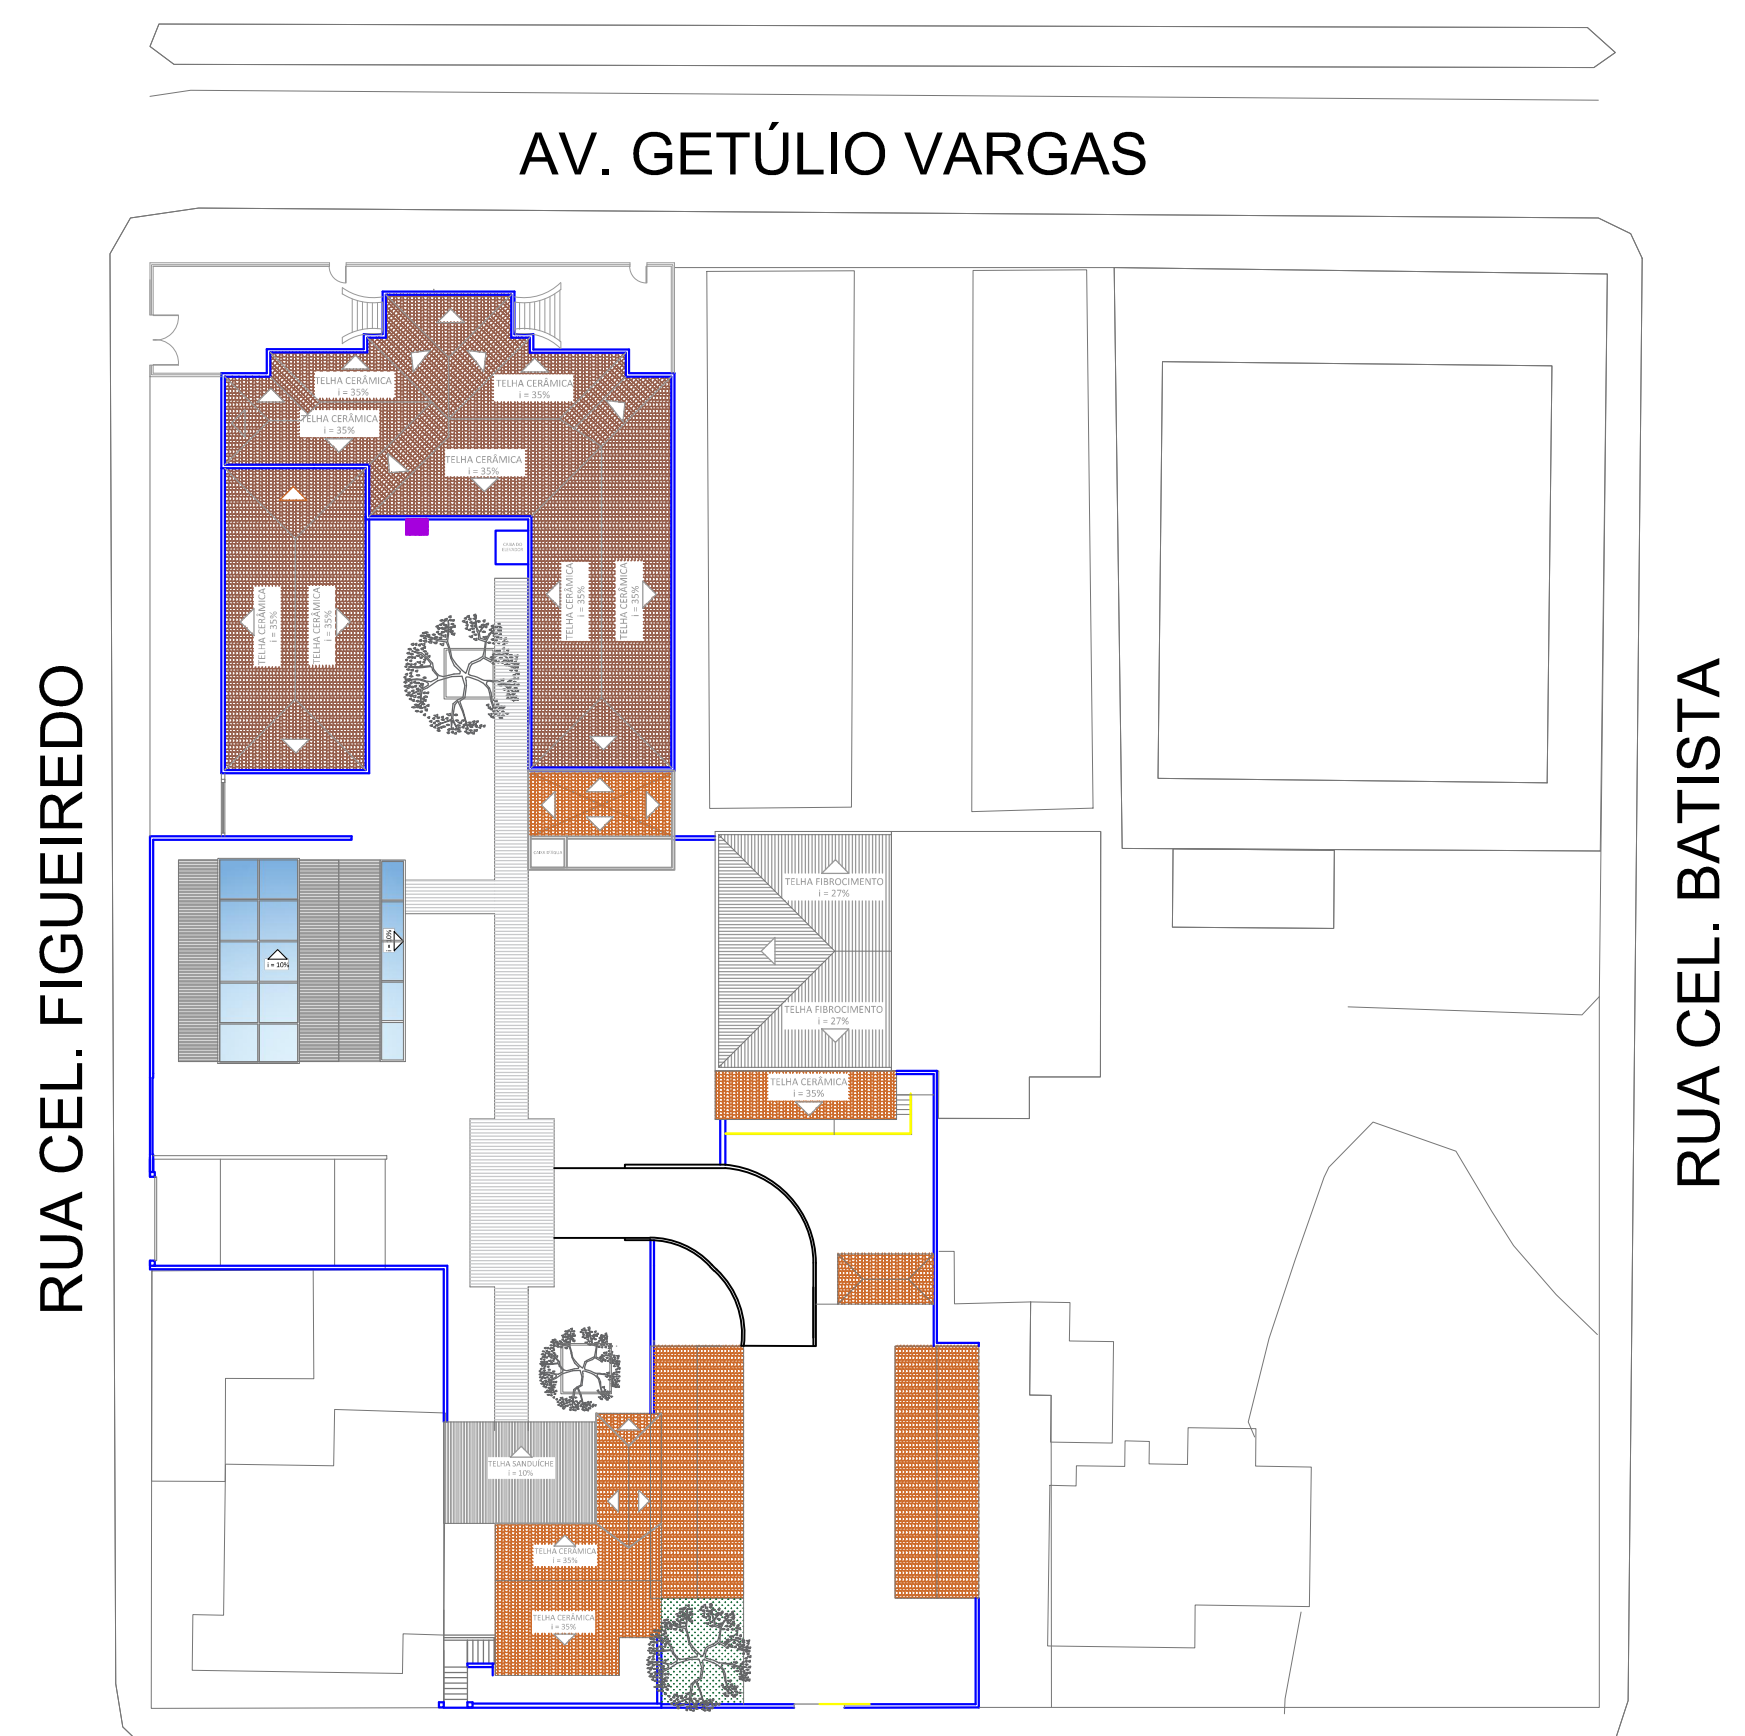

**PLANTA DE SITUAÇÃO**  
ESCALA 1:450  
MEDIDAS EM CENTÍMETROS

LEGENDA	
	MANTER
	DEMOLIR
	CONSTRUIR
	CONSTRUIR - DRYWALL
	CONSTRUIR - DIV. GRANILITE

## UENP

UNIVERSIDADE ESTADUAL DO NORTE DO PARANÁ

PROJETO PROJETO DE ARQUITETURA - REFORMA DA REITORIA/UENP  
CONTEÚDO IMPLANTAÇÃO / SITUAÇÃO / A DEMOLIR, A CONSTRUIR

PROPRIETÁRIO UNIVERSIDADE ESTADUAL DO NORTE DO PARANÁ  
LOCAL AV. GETÚLIO VARGAS, 850  
BAIRRO CENTRO

ESTATÍSTICAS		ASSINATURAS
	ÁREA (m²)	
DEMOLIR	142,10	
CONSTRUIR	510,0	
REFORMAR	1250,0	
ÁREA CONSTRUÍDA - ATUAL	1525,45	
ÁREA CONSTRUÍDA - AO FINAL DA OBRA	1902,25	