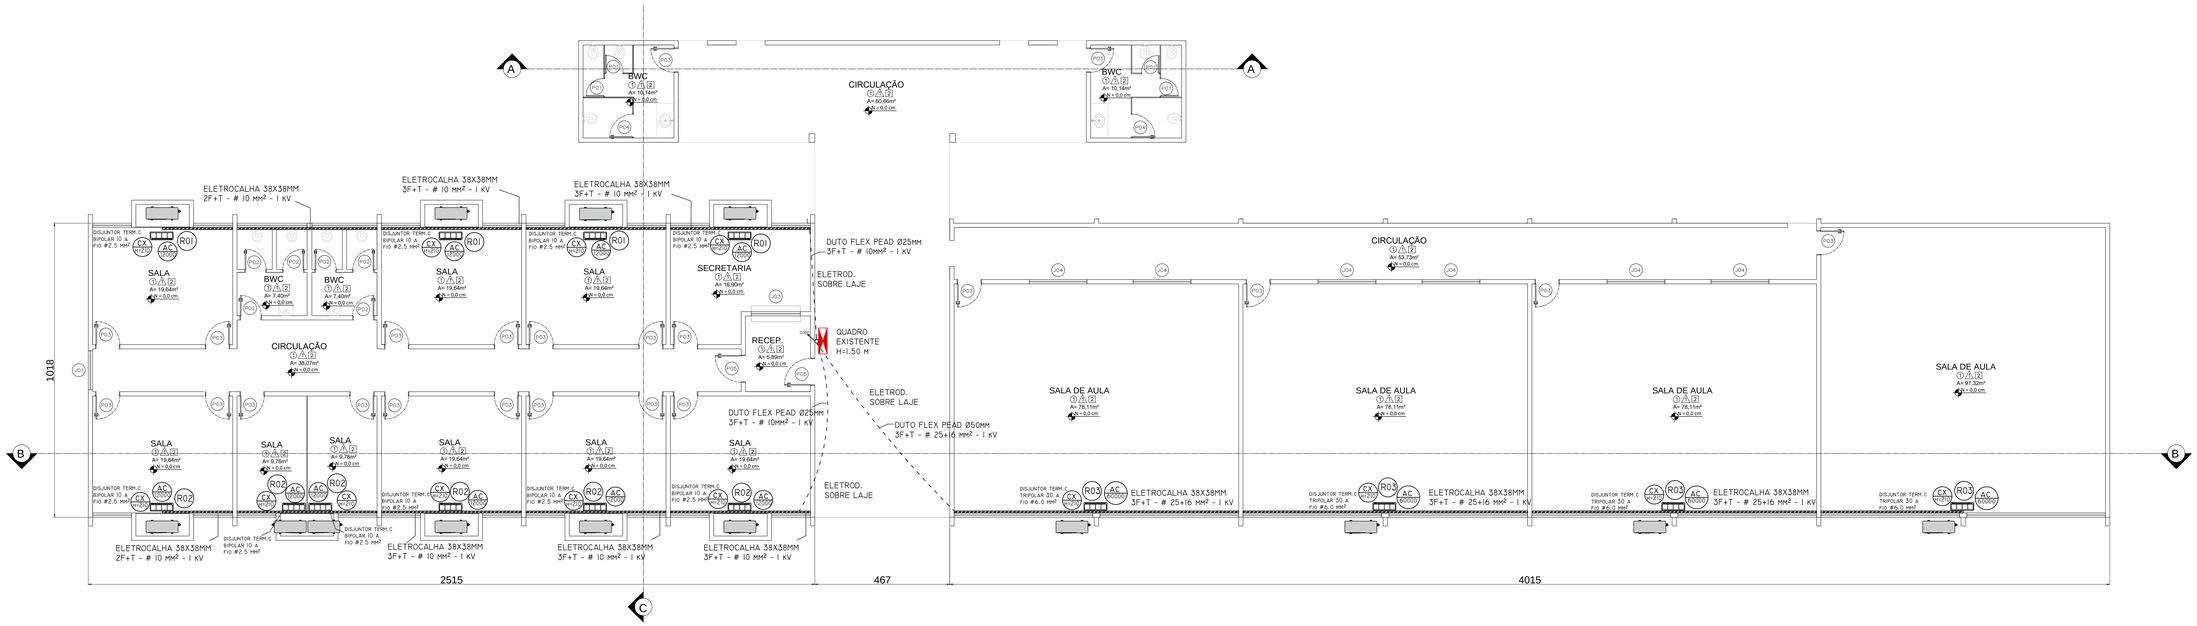

SETOR DE ENGENHARIA

ESCALA 1:75

MEDIDAS EM CENTÍMETROS

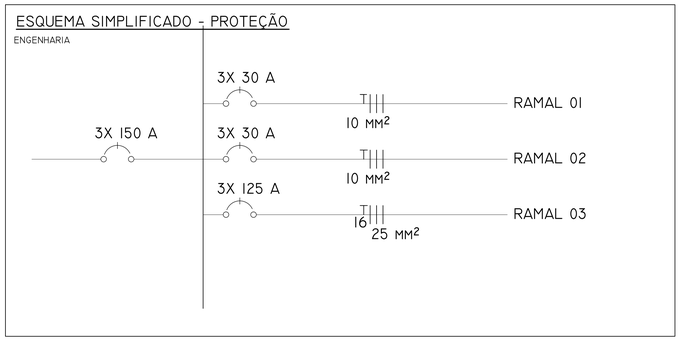

LEGENDA

R01	INDICAÇÃO DO RAMAL/CIRCUITO
AC 12000	INDICAÇÃO DA POTÊNCIA DO A.C.
CX H=210	PONTO DE TOMADA E DISJUNTOR INDIVIDUAL P/ INSTALAÇÃO H=210 CM
	UNIDADE CONDENSADORA
	UNIDADE EVAPORADORA
	QUADRO GERLA DE DISTRIBUIÇÃO
	CAIXA DE PASSAGEM EM ALVENARIA
	CAIXA DE PASSAGEM EM LAJE
	ELETROCALHA PERFILADO EM CHAPA GALVANIZADA
	ELETRODUTOS PVC, PEAD. ENTERRADOS OU SOBRE LAJE

UENP

UNIVERSIDADE ESTADUAL DO NORTE DO PARANÁ

PROJETO: INSTALAÇÕES ELÉTRICAS

OBRA: ADEQUAÇÃO ELÉTRICA -AR CONDICIONADOS - CLM

SETOR DE ENGENHARIA

PROPRIETÁRIO: UNIVERSIDADE ESTADUAL DO NORTE DO PARANÁ - UENP CNPJ: 08.901.593/0001-54

RESPONSÁVEL TÉCNICO: MARCIO DE MASSARANI PAULA PACHECA CREA PR: 168870

DESENHO: FELIPE | DATA: SET/2020 | ESCALA: INDICADA | PRANCHA: 1/10

PROPAV

PRO-REITORIA DE PLANEJAMENTO E AVALIAÇÃO INSTITUCIONAL

SECRETARIA DE OBRAS