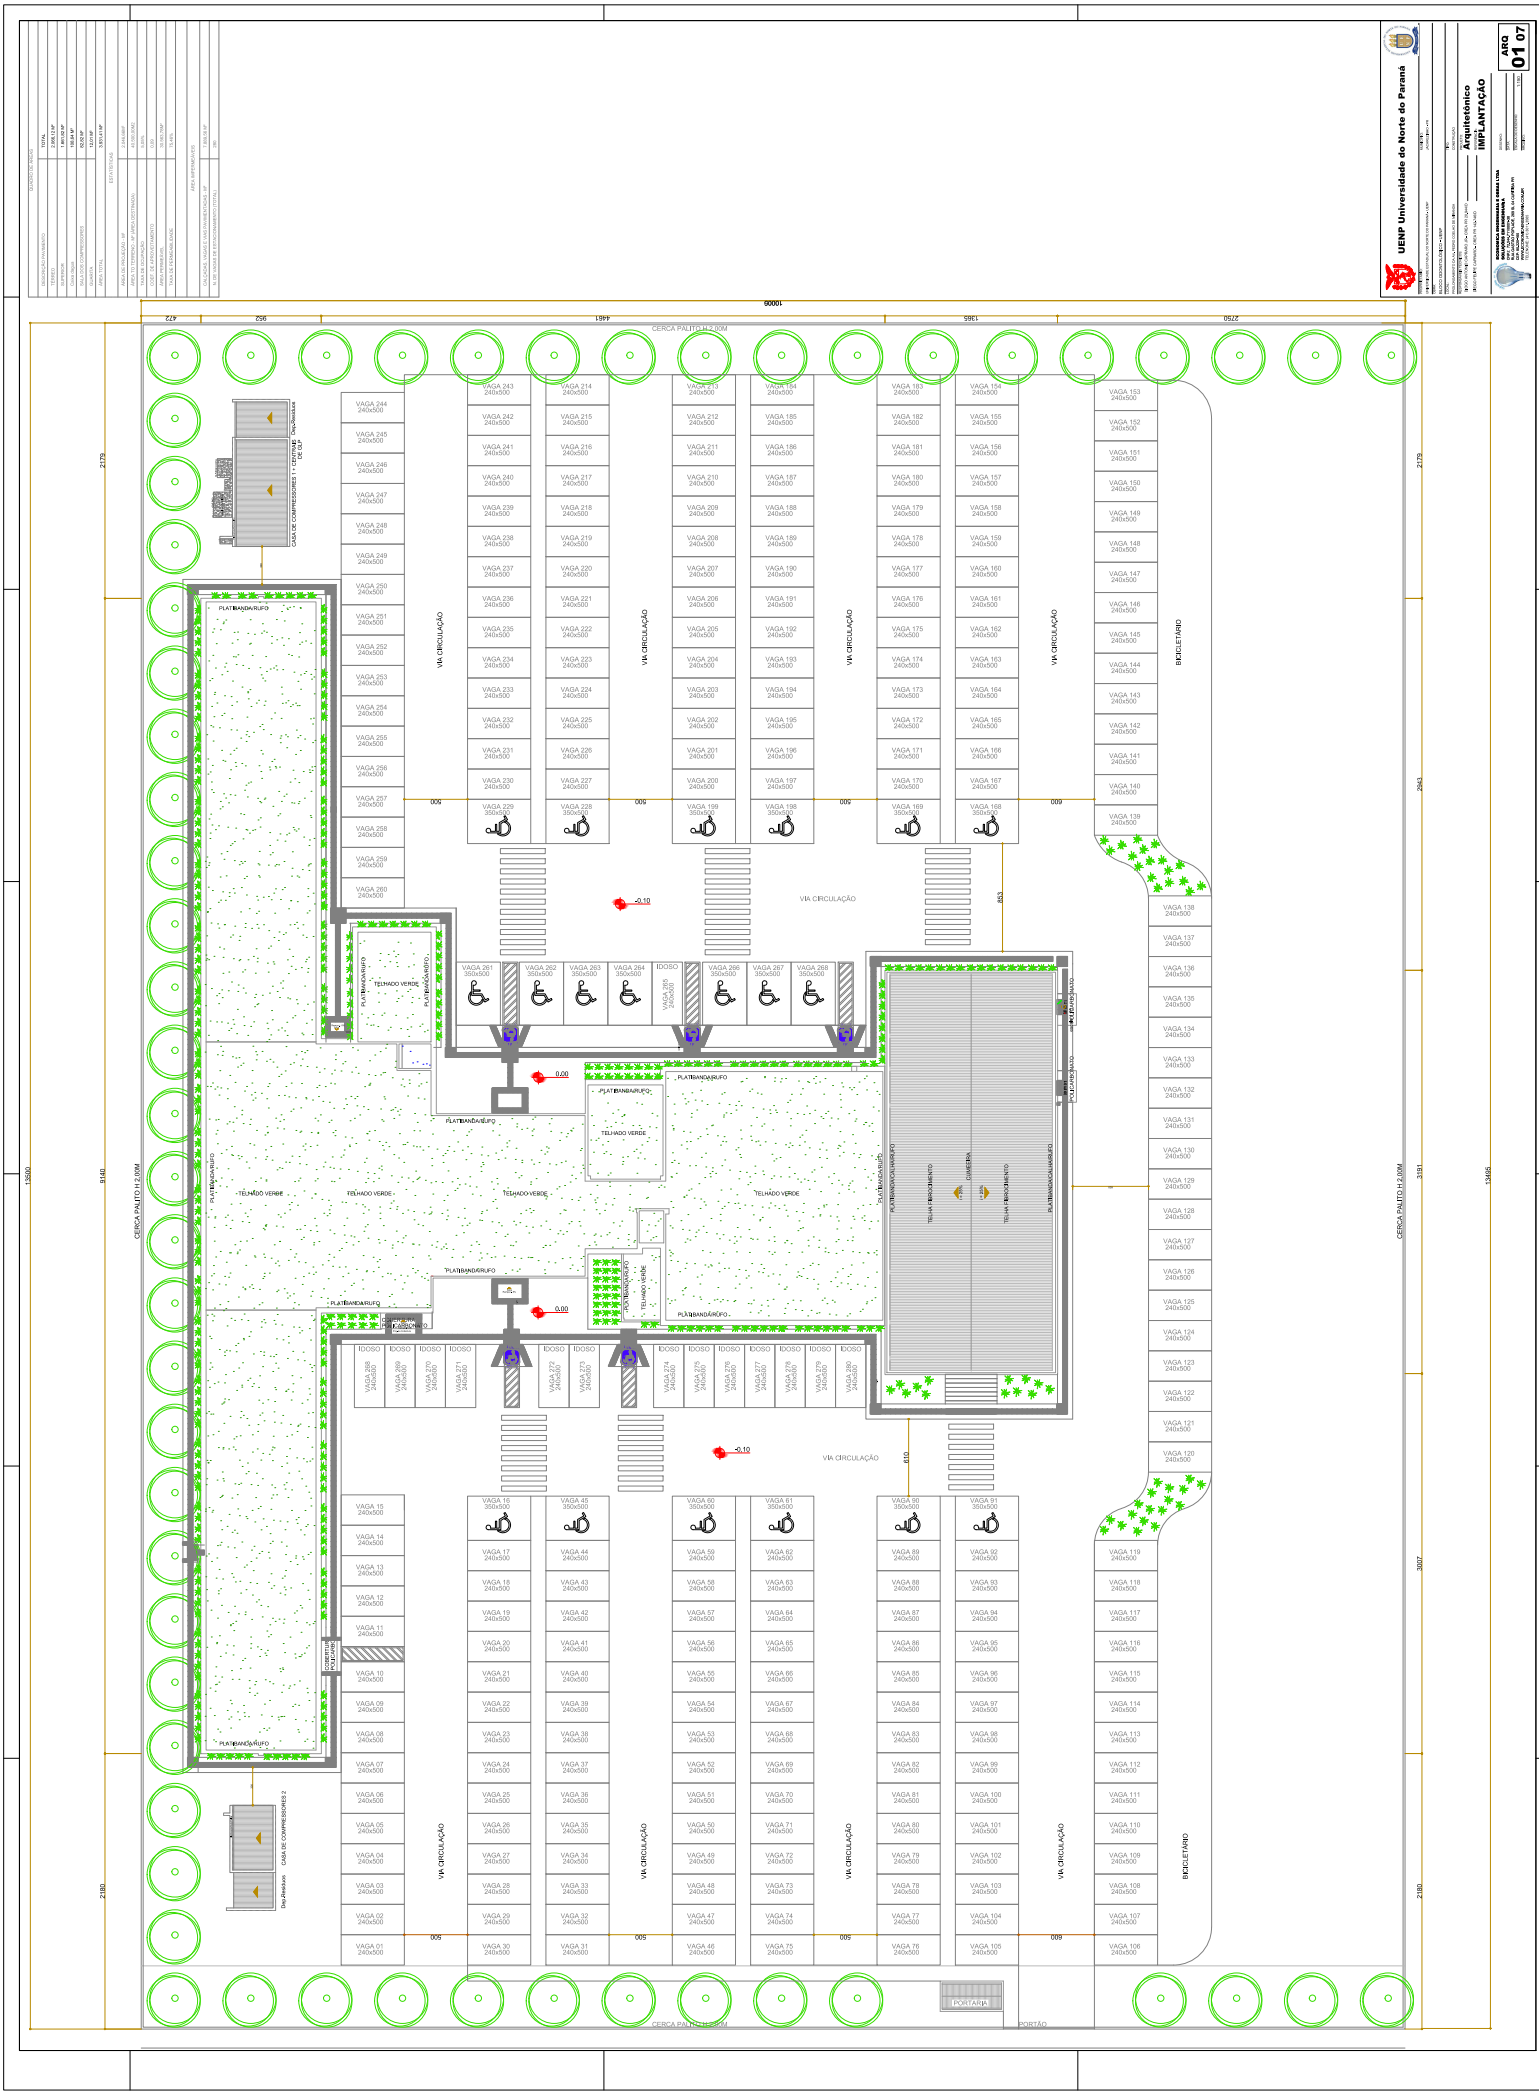
UENP Universidade do Norte do Paraná
Arquitetônico
IMPLANTAÇÃO
ARQ 01 07
CERCA PALITO H 2,00M
VIA CIRCULAÇÃO
BICICLETÁRIO
PLATIBANDA/RUFO
TELHADO VERDE
CASA DE COMPRESSORES 1
CASA DE COMPRESSORES 2
PORTARIA
PORTÃO