



## PLANTA DE IMPLANTAÇÃO

ESCALA 1:800

## UENP

### UNIVERSIDADE ESTADUAL DO NORTE DO PARANÁ

PROJETO ARQUITETÔNICO  
CONTEÚDO  
AGÊNCIA DE DESENVOLVIMENTO REGIONAL SUSTENTÁVEL E DE INOVAÇÃO (AGEUNI)  
IMPLANTAÇÃO

LOCAL  
UENP - UNIVERSIDADE ESTADUAL DO NORTE DO PARANÁ

BAIRRO  
BAIRRO ESTÁÇÃO

SITUAÇÃO/OBSERVAÇÕES/ESTATÍSTICAS  
ÁREA DO TERRENO = 109.504,00m<sup>2</sup>  
ÁREA A SER REFORMADA = 377,30m<sup>2</sup>

ASSINATURAS  
CARLOS ROBERTO DE SOUZA  
UNIVERSIDADE ESTADUAL DO NORTE DO PARANÁ  
UNEP  
RESPONSÁVEL TÉCNICO  
FELIPE SCALA FRANÇA  
ENGENHEIRO CIVIL DP - 10090003710

RESERVADO PARA ORGÃOS PÚBLICOS



DESENHO  
JOÃO LÉSTICA SACCOMANI SAMPAIO  
DATA  
JULHO/2022  
ESCALA  
1:800  
PRANCHA

PRO-REITORIA DE PLANEJAMENTO E AVALIAÇÃO INSTITUCIONAL  
SECRETARIA DE OBRAS  
1/3



**TOPOGRAFIA**  
ESCALA 1:300  
MEDIDAS EM CENTÍMETROS

UENP

UNIVERSIDADE ESTADUAL DO NORTE DO PARANÁ

PROJETO ARQUITETÔNICO

CONTEÚDO

AGÊNCIA DE DESENVOLVIMENTO REGIONAL SUSTENTÁVEL E DE INOVAÇÃO (AGEUNI)

TOPOGRAFIA

LOCAL

AV. MARCIANO DE BARROS, 700

BAIRRO

BAIRRO ESTAÇÃO

INSCRIÇÃO MUNICIPAL

QUADRA/LOTE

SITUAÇÃO/OBSERVAÇÕES/ESTATÍSTICAS

ÁREA DO TERRENO = 109.504,00m²

ÁREA A SER REFORMADA = 377,30m²

ASSINATURAS


CHIEFES DE DEPARTAMENTO  
UNIVERSIDADE ESTADUAL DO NORTE DO PARANÁ  
Unep

RESPONSÁVEL TÉCNICO  
FELIPE SCALA FRANÇA  
ENGENHEIRO CIVIL DP - 10099000510

RESERVADO PARA ÓRGÃOS PÚBLICOS

EMITTE LUCEM TUAM


ESCALA 1:100  
MEDIDAS EM CENTÍMETROS

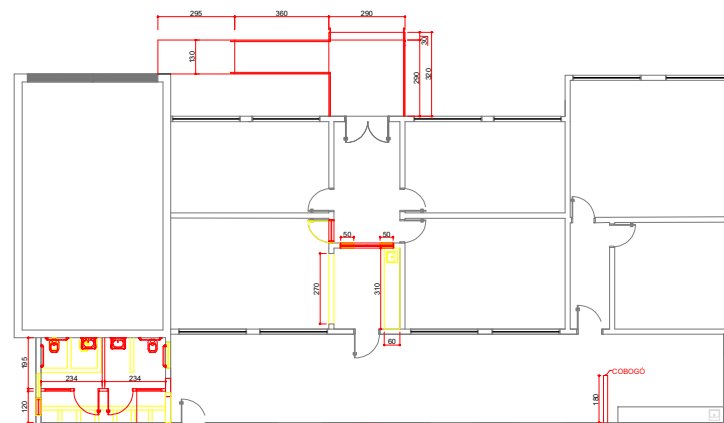


ESCALA 1:100  
MEDIDAS EM CENTÍMETROS

QUADRO DE ÁREAS	
AGUENI	
CIRCULAÇÃO	11,70
INCUBADORA 01	21,15
INCUBADORA 02	21,45
INCUBADORA 03	26,00
RECEPÇÃO	34,15
HALL DOS SANITÁRIOS	5,70
WC FEMININO	4,55
WC MASCULINO	4,55
COWORKING	56,00
COFFEE	15,05
CIRCULAÇÃO	6,10
SALA DO COORDENADOR	15,00
SALA DE REUNIÕES	33,20
GARAGEM	51,30
ÁREA ÚTIL	339,95
ÁREA CONSTRUTIVA	347,95


RELAÇÃO DE REVESTIMENTOS	
PISO	
1	GRANILITE
2	CERÂMICO
3	CIMENTO QUEIMADO
PAREDE	
4	PINTURA LÁTEX
5	REVESTIMENTO CERÂMICO
TETO	
6	FORRO EM PVC
7	SEM FORRO

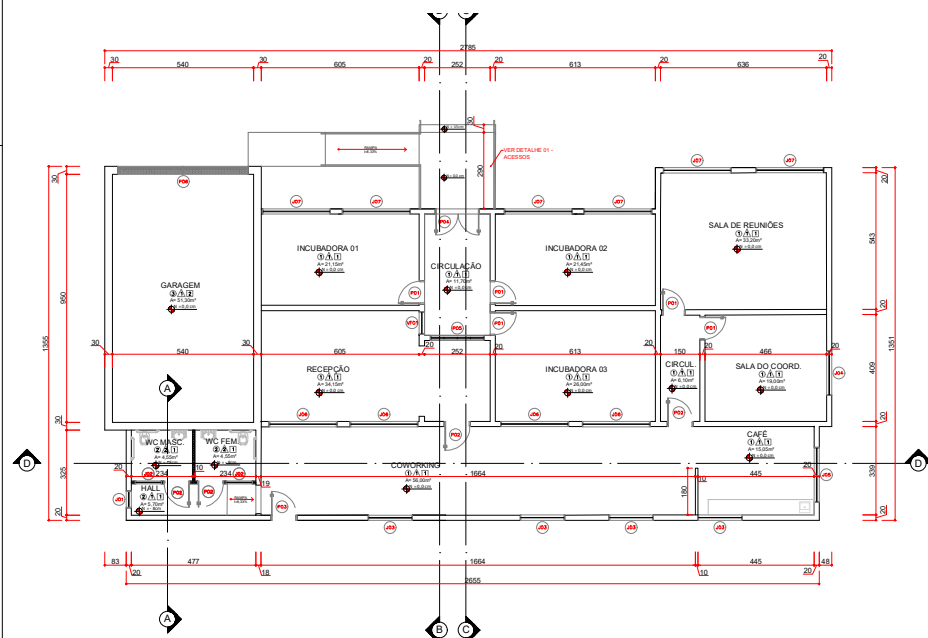[illegible]


ESCALA 1:100  
MEDIDAS EM CENTÍMETROS

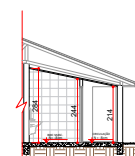


**CORTE A-A**  
ESCALA 1:100  
MEDIDAS EM CENTÍMETROS

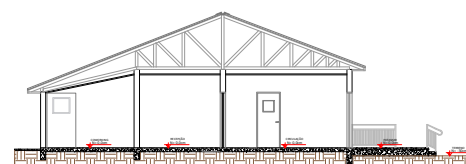

**CORTE B-B**  
ESCALA 1:100  
MEDIDAS EM CENTÍMETROS

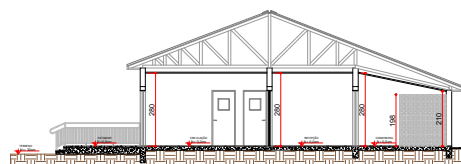


**CORTE C-C**  
ESCALA 1:100  
MEDIDAS EM CENTÍMETROS

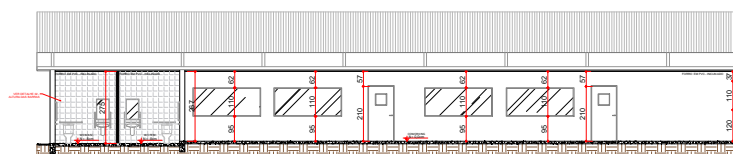


**CORTE D-D**  
ESCALA 1:100  
MEDIDAS EM CENTÍMETROS


ESCALA 1:700  
MEDIDAS EM CENTÍMETROS

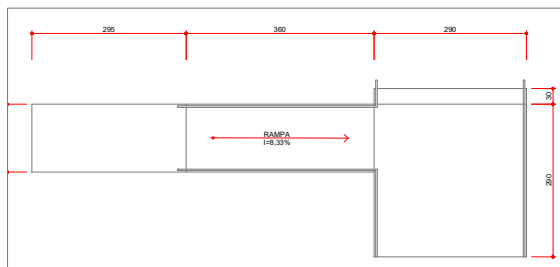


ESCALA 1:50  
MEDIDAS EM CENTÍMETROS.

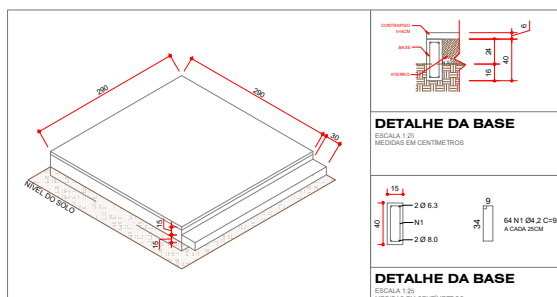



ESCALA 1:50  
MEDIDAS EM CENTÍMETROS

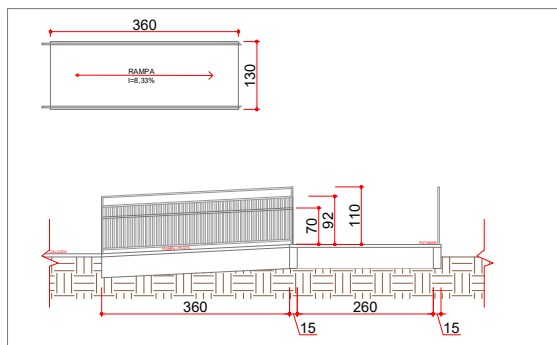


ESCALA 1:50  
MEDIDAS EM CENTÍMETROS

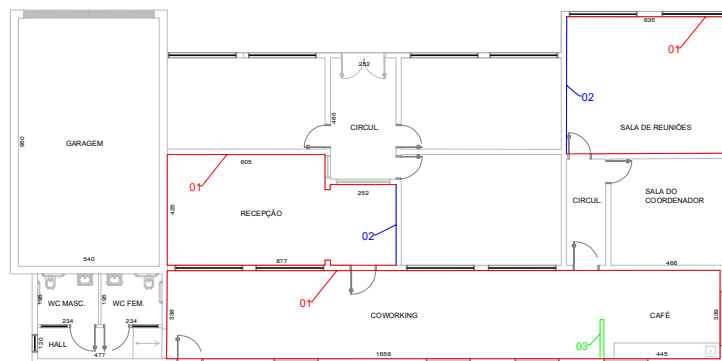


ESCALA 1:100  
MEDIDAS EM CENTÍMETROS

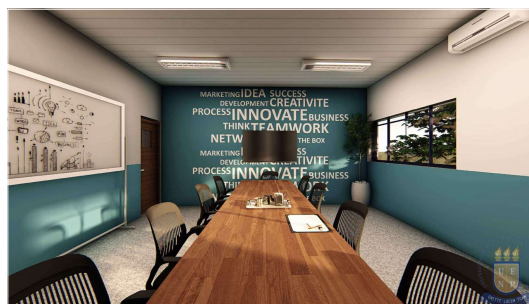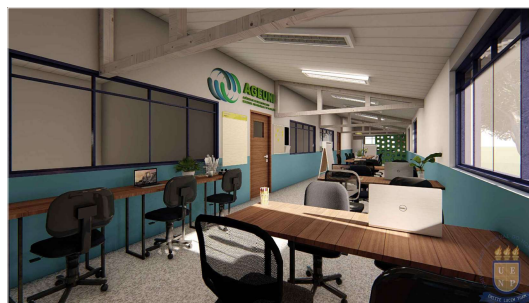

LEGENDA	
01	PRÁTICA COM TINTA NA TELA PUA ARRABOJO EM VÉRTICE - COM REFERÊNCIA AZUL INTÉRIO - SUAVES ACIMA DO SECCO - COM REFERÊNCIA NÚMERO DE PAPEIS - SUAVES
02	PRÁTICA COM TINTA NA TELA PUA ALTURA INTERNA - COM REFERÊNCIA AZUL SUAVES
03	PRÁTICA COM TINTA NA TELA PUA ALTURA INTERNA - COM REFERÊNCIA A VERDE SUAVES

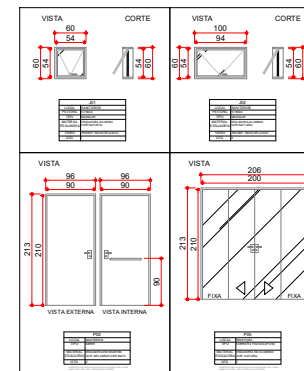

ESCALA 1:50  
MEDIDAS EM CENTÍMETROS

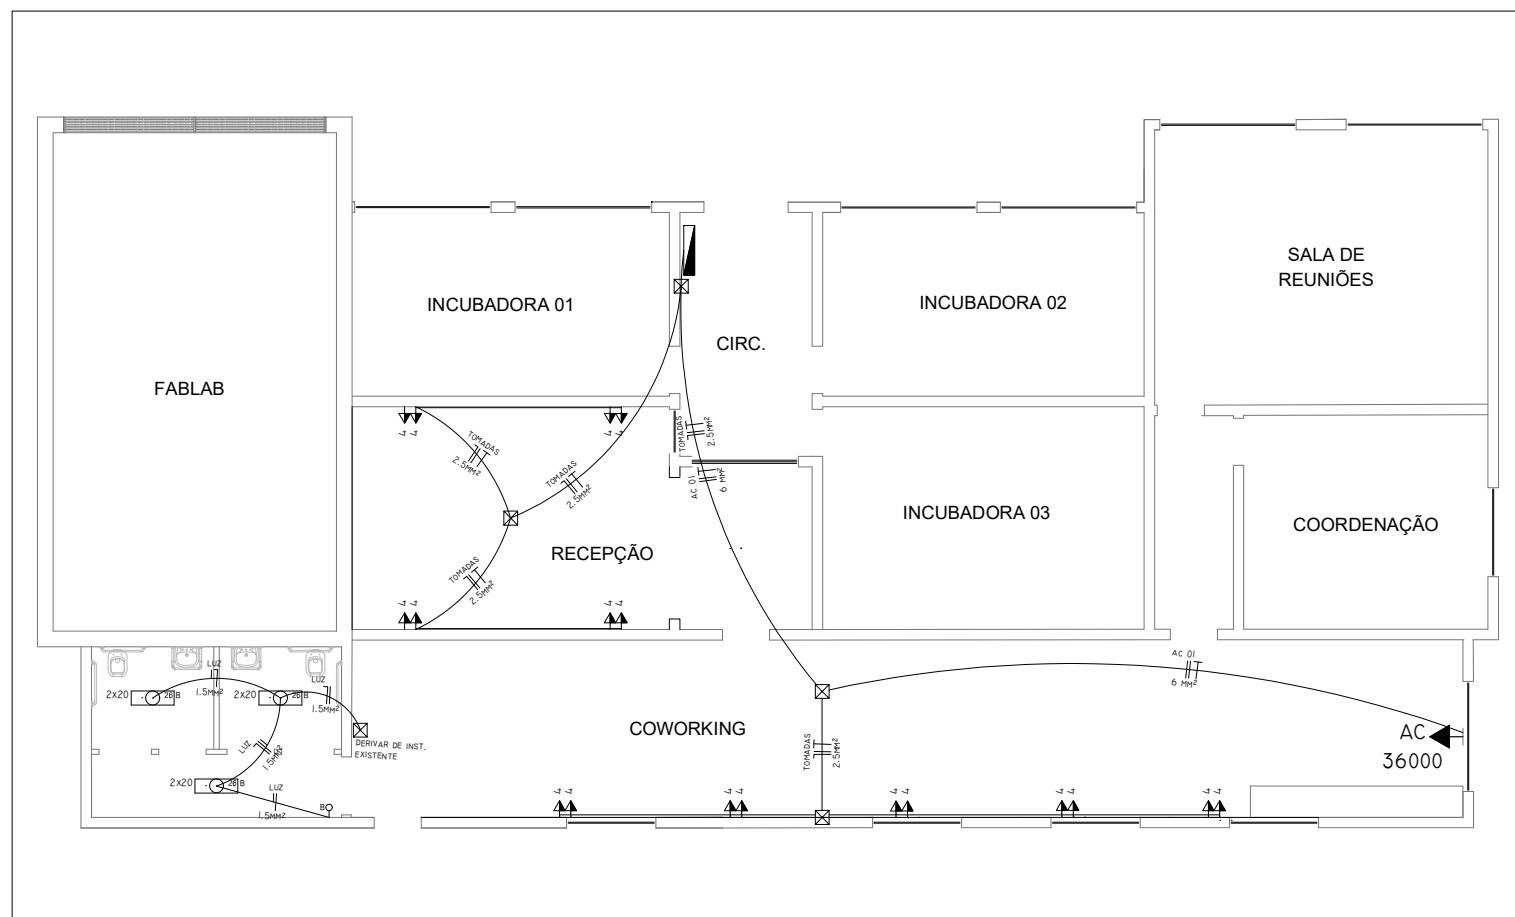


**INSTALAÇÕES ELÉTRICAS**  
ESCALA 1:50  
MEDIDAS EM CENTÍMETROS

LEGENDA SIMBOLOGIA	
	TOMADA SOBREPÔR 2P+T - H=220CM
	TOMADA SOBREPÔR 2P+T - H=120CM
	TOMADA SOBREPÔR 2P+T - H=30CM
	CAIXA DE PASSAGEM EM PVC
	INTERRUPTOR SIMPLES DE SOBREPÔR - H=120CM


## NOTAS

- A) TODAS AS INSTALAÇÕES APARENTES SERÃO EM PVC RÍGIDO; OS ELETRODUTOS SOBRE O FORRO SERÃO EM PVC FLEXÍVEL;
- B) TOMADAS INTERNAS SERÃO DO TIPO SOBREPÔR EM CONDULETE DE ALUMÍNIO;
- D) BITOLAS NÃO ESPECIFICADAS ADOTAR 03/4";
- E) ATERRAR TODAS AS TOMADAS;
- F) CONSULTAR PROJ. ARQUITETÔNICO PARA CONFERIR DETALHES, LAYOUT E MEDIDAS.

<b>UENP</b> UNIVERSIDADE ESTADUAL DO NORTE DO PARANÁ			
PROJETO: <b>INSTALAÇÕES ELÉTRICAS</b>			
OBRA: <b>ADEQUAÇÕES DO ESPAÇO DA AGEUNI</b>			
PROPRIETÁRIO:		RESPONSÁVEL TÉCNICO:	
UNIVERSIDADE ESTADUAL DO NORTE DO PARANÁ - UENP CNPJ: 16.810.100/0001-64		FELIPE SCALA FRANCO CREA: SP-088000007	
DESENHO:	DATA:	ESCALA:	PRANCHAS:
ENG. FELIPE	JULHO/2022	NÃO DESERNO	
<b>PROPAV</b> PRO-REITORIA DE PLANEJAMENTO E AVALIAÇÃO INSTITUCIONAL SECRETARIA DE OBRAS			

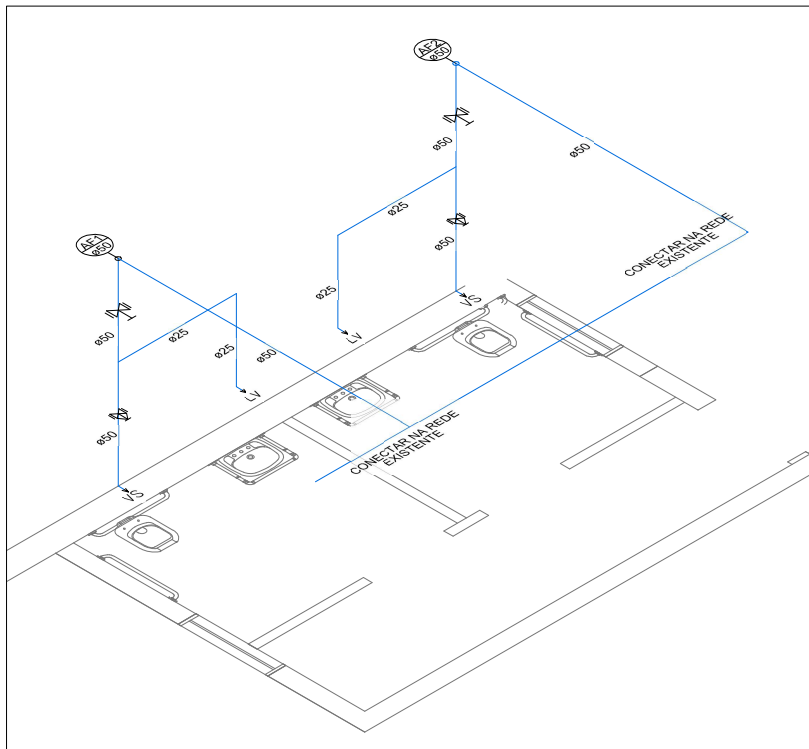

**ISOMÉTRICO HIDRÁULICA**  
 ESCALA 1:25  
 MEDIDAS EM CENTÍMETROS

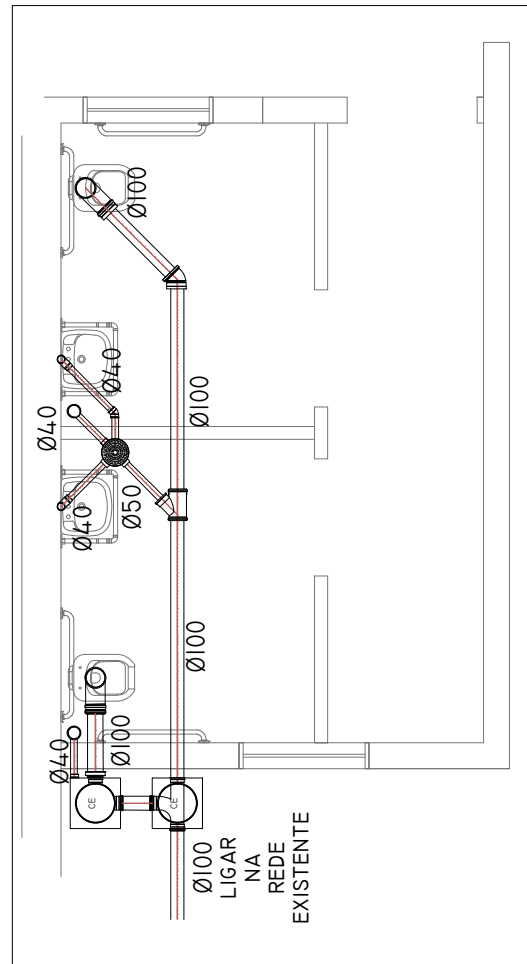

**ESGOTO SANITÁRIO**  
 ESCALA 1:25  
 MEDIDAS EM CENTÍMETROS

LEGENDA	
	CAIXA SIFONADA
	CAIXAS INSPEÇÃO ESGOTO SIMPLES
	CAIXAS DE GORDURA SIMPLES
	RALO SIFONADO
	JOELHO 45
	JUNÇÃO SIMPLES
	LAVATÓRIO DE USO GERAL
	LUVA SIMPLES
	PIA DE COZINHA COM SIFÃO
	VASO SANITÁRIO C/ J90°

ALTURA DOS PONTOS DE UTILIZAÇÃO:

- LAVATÓRIO DE COLUNA - H = 60 CM
- TORNEIRA PIA NDE COZINHA PAREDE - H = 100 CM
- VASO SANITÁRIO CONVENCIONAL - H = 30 CM
- VÁLVULA DE DESCARGA - H = 110 CM
- REGISTRO DE GAVETA - H = 200 CM

OBS: CONSULTAR AS MEDIDAS E DISPOSIÇÃO DE LAYOUT DO PROJETO ARQUITETÔNICO.

<b>UENP</b>			
UNIVERSIDADE ESTADUAL DO NORTE DO PARANÁ			
PROJETO	INSTALAÇÕES HIDROSSANITÁRIAS - ESTUDO		
OBRA	ADEQUAÇÕES DO ESPAÇO DA AGEUNI		
PROPRIETÁRIO	RESPONSÁVEL TÉCNICO		
UNIVERSIDADE ESTADUAL DO NORTE DO PARANÁ - UENP CNPJ: 06.805.000/0001-64		FELIPE SCALO FRANCO CREA-PR 068800007	
DESENHO	DATA	ESCALA	PRONCHA
ENG. FELIPE	JULHO/2022	NÃO DESENHO	
<b>PROPAV</b> PRO-REITORIA DE PLANEJAMENTO E AVALIAÇÃO INSTITUCIONAL SECRETARIA DE OBRAS			

Documento: **06.PROJETOS.pdf**.

Assinatura Qualificada realizada por: **Fabio Antonio Neia Martini** em 22/11/2022 15:48.

Assinatura Avançada realizada por: **Felipe Scala Francica (XXX.765.349-XX)** em 26/10/2022 10:27.

Assinatura Simples realizada por: **Leticia Sacoman Sampaio (XXX.497.189-XX)** em 26/10/2022 10:22.

Inserido ao protocolo **19.640.657-3** por: **Leticia Sacoman Sampaio** em: 26/10/2022 10:21.



Documento assinado nos termos do Art. 38 do Decreto Estadual nº 7304/2021.

A autenticidade deste documento pode ser validada no endereço:  
<https://www.eprotocolo.pr.gov.br/spiweb/validarDocumento> com o código:  
**581b6d21b144a13bf56ff2bb886ddf41**.





Anotação de Responsabilidade Técnica - ART  
Lei nº 6.496, de 7 de dezembro de 1977


CREA-PR

Conselho Regional de Engenharia e Agronomia do Paraná

Página 1/1

ART de Obra ou Serviço  
1720225757340

Substituição sem Custo à 1720223934423

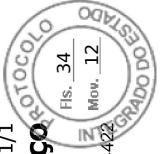

#### 1. Responsável Técnico

**FELIPE SCALA FRÂNCICA**

Título profissional:

**ENGENHEIRO CIVIL**

RNP: 2615972049

Carteira: SP-5069900657/D

#### 2. Dados do Contrato

Contratante: **UNIVERSIDADE ESTADUAL DO NORTE DO PARANÁ**

AV. GETÚLIO VARGAS, 850

CENTRO - JACAREZINHO/PR 86400-000

Contrato: (Sem número) Celebrado em: 26/07/2022

Valor: R\$ 0,01 Tipo de contratante: Pessoa Jurídica (Direito Público) brasileira

CNPJ: 08.885.100/0001-54

#### 3. Dados da Obra/Serviço

AVENIDA MARCIANO DE BARROS, 700

PARQUE UNIVERSITÁRIO ESTAÇÃO - JACAREZINHO/PR 86400-000

Data de Início: 26/07/2022 Previsão de término: 26/07/2023

Coordenadas Geográficas: -23,153434 x -49,958491

Proprietário: UNIVERSIDADE ESTADUAL DO NORTE DO PARANÁ

CNPJ: 08.885.100/0001-54

#### 4. Atividade Técnica

**Elaboração**

[Anteprojeto, Elaboração de orçamento, Especificação, Estudo de viabilidade técnico-econômico, Fiscalização de obra, Projeto, Projeto de instalações] *de reforma de edificação de alvenaria*

Quantidade

347,95

Unidade

M2

Após a conclusão das atividades técnicas o profissional deverá proceder a baixa desta ART

#### 5. Observações

PROJETO DE REFORMA E AMPLIAÇÃO PARA ESPAÇO DA AGEUNI NO PARQUE UNIVERSITÁRIO

#### 6. Declarações

**Acessibilidade:** Declara a aplicabilidade das regras de acessibilidade previstas nas normas técnicas da ABNT, na legislação específica e no Decreto nº 5.296, de 2 de dezembro de 2004, às atividades profissionais acima relacionadas.

#### 7. Assinaturas

Declaro serem verdadeiras as informações acima

Local \_\_\_\_\_, \_\_\_\_\_ de \_\_\_\_\_ de \_\_\_\_\_ data

FELIPE SCALA FRÂNCICA - CPF: 090.765.349-93

UNIVERSIDADE ESTADUAL DO NORTE DO PARANÁ - CNPJ: 08.885.100/0001-54

#### 8. Informações

- A ART é válida somente quando quitada, conforme informações no rodapé deste formulário ou conferência no site [www.crea-pr.org.br](http://www.crea-pr.org.br).

- A autenticidade deste documento pode ser verificada no site [www.crea-pr.org.br](http://www.crea-pr.org.br) ou [www.confrea.org.br](http://www.confrea.org.br)

- A guarda da via assinada da ART será de responsabilidade do profissional e do contratante com o objetivo de documentar o vínculo contratual.



**CREA-PR**  
Conselho Regional de Engenharia  
e Agronomia do Paraná

Acesso nosso site [www.crea-pr.org.br](http://www.crea-pr.org.br)  
Central de atendimento: 0800 041 0067

Registrada em : 25/10/2022

ART Isenta

A autenticidade desta ART pode ser verificada em <https://servicos.crea-pr.org.br/publico/art>

Impresso em: 25/10/2022 11:13:48

[www.crea-pr.org.br](http://www.crea-pr.org.br)



Inserido ao protocolo 19.640.657-3 por: Leticia Sacoman Sampaio em: 26/10/2022 10:21. As assinaturas deste documento constam às fls. 34a. A autenticidade deste documento pode ser validada no endereço: <https://www.eprotocolo.pr.gov.br/spiweb/validarDocumento> com o código: d63bbce1d821eb1fbb6c9165c1356dc.



Documento: **12.ART.pdf**.

Assinatura Qualificada realizada por: **Fabio Antonio Neia Martini** em 22/11/2022 15:48.

Assinatura Avançada realizada por: **Felipe Scala Francica (XXX.765.349-XX)** em 26/10/2022 10:29.

Inserido ao protocolo **19.640.657-3** por: **Leticia Sacoman Sampaio** em: 26/10/2022 10:21.



Documento assinado nos termos do Art. 38 do Decreto Estadual nº 7304/2021.

A autenticidade deste documento pode ser validada no endereço:  
<https://www.eprotocolo.pr.gov.br/spiweb/validarDocumento> com o código:  
**d63bbce1d821eb1fbbb6c9165c1356dc**.



RRT 12191644



Verificar Autenticidade

## 1. RESPONSÁVEL TÉCNICO

Nome Civil/Social: LETICIA SACOMAN SAMPAIO  
Título Profissional: Arquiteto(a) e Urbanista

CPF: 065.XXX.XXX-70  
Nº do Registro: 00A1326945

## 2. DETALHES DO RRT

Nº do RRT: SI12191644R01CT001  
Data de Cadastro: 25/10/2022  
Data de Registro: 25/10/2022  
Tipologia: Educacional

Modalidade: RRT SIMPLES  
Forma de Registro: RETIFICADOR  
Forma de Participação: INDIVIDUAL

## 2.1 Valor do RRT

DOCUMENTO ISENTO DE PAGAMENTO

## 3. DADOS DO SERVIÇO/CONTRATANTE

### 3.1 Serviço 001

Contratante: UNIVERSIDADE ESTADUAL DO NORTE DO PARANÁ - UENP  
Tipo: Órgão Público  
Valor do Serviço/Honorários: R\$0,01

CPF/CNPJ: 08.XXX.XXX/0001-54  
Data de Início: 21/07/2022  
Data de Previsão de Término: 31/12/2022

### 3.1.1 Dados da Obra/Serviço Técnico

CEP: 86400000  
Logradouro: MARCIANO DE BARROS  
Bairro: ESTAÇÃO  
UF: PR

Nº: 700  
Complemento:  
Cidade: JACAREZINHO  
Longitude:  
Latitude:

### 3.1.2 Descrição da Obra/Serviço Técnico

Reforma de edificação para implantação da Agência de Desenvolvimento Sustentável e Inovação - AGEUNI da UENP

### 3.1.3 Declaração de Acessibilidade

Declaro o atendimento às regras de acessibilidade previstas em legislação e em normas técnicas pertinentes para as edificações abertas ao público, de uso público ou privativas de uso coletivo, conforme § 1º do art. 56 da Lei nº 13146, de 06 de julho de 2015.

### 3.1.4 Dados da Atividade Técnica

Grupo: PROJETO  
Atividade: 1.1.1 - Levantamento arquitetônico  
Grupo: PROJETO  
Atividade: 1.1.3 - Projeto arquitetônico de reforma  
Grupo: PROJETO  
Atividade: 1.4.1 - Projeto de arquitetura de interiores  
Grupo: PROJETO

Quantidade: 347.95  
Unidade: metro quadrado  
Quantidade: 347.95  
Unidade: metro quadrado  
Quantidade: 347.95  
Unidade: metro quadrado  
Quantidade: 347.95



RRT 12191644



Verificar Autenticidade

Atividade: 1.7.1 - Memorial descritivo

Grupo: PROJETO

Atividade: 1.7.4 - Cronograma

Unidade: metro quadrado

Quantidade: 347.95

Unidade: metro quadrado

#### 4. RRT VINCULADO POR FORMA DE REGISTRO

Nº do RRT	Contratante	Forma de Registro	Data de Registro
SI12191644I00CT001	UNIVERSIDADE ESTADUAL DO NORTE DO PARANÁ - UENP	INICIAL	20/07/2022
SI12191644R01CT001	UNIVERSIDADE ESTADUAL DO NORTE DO PARANÁ - UENP	RETIFICADOR	25/10/2022

#### 5. DECLARAÇÃO DE VERACIDADE

Declaro para os devidos fins de direitos e obrigações, sob as penas previstas na legislação vigente, que as informações cadastradas neste RRT são verdadeiras e de minha responsabilidade técnica e civil.

#### 6. ASSINATURA ELETRÔNICA

Documento assinado eletronicamente por meio do SICCAU do arquiteto(a) e urbanista LETICIA SACOMAN SAMPAIO, registro CAU nº 00A1326945, na data e hora: 25/10/2022 11:10:07, com o uso de login e de senha. O **CPF/CNPJ** está oculto visando proteger os direitos fundamentais de liberdade, privacidade e o livre desenvolvimento da personalidade da pessoa natural (**LGPD**)

A autenticidade deste RRT pode ser verificada em: [A autenticidade deste RRT pode ser verificada em: \[\\[www.caubr.gov.br\\]\\(http://www.caubr.gov.br\\)\]\(https://siccau.caubr.gov.br/app/view/sight/externo?form=Servicos,ou via QRCode. Documento Impresso em: 25/10/2022 às 11:10:13 por: siccau, ip 10.128.0.1.</a></p></div><div data-bbox=\)](https://siccau.caubr.gov.br/app/view/sight/externo?form=Servicos,ou via QRCode.</a></p></div><div data-bbox=)

Documento: **13.RRT.pdf**.

Assinatura Qualificada realizada por: **Fabio Antonio Neia Martini** em 22/11/2022 15:48.

Assinatura Simples realizada por: **Leticia Sacoman Sampaio (XXX.497.189-XX)** em 26/10/2022 10:22.

Inserido ao protocolo **19.640.657-3** por: **Leticia Sacoman Sampaio** em: 26/10/2022 10:21.



Documento assinado nos termos do Art. 38 do Decreto Estadual nº 7304/2021.

A autenticidade deste documento pode ser validada no endereço:  
<https://www.eprotocolo.pr.gov.br/spiweb/validarDocumento> com o código:  
**83475dc76079dd5278b6bc36025bc708**.