


ESQUEMA SIMPLIFICADO - PROTEÇÃO

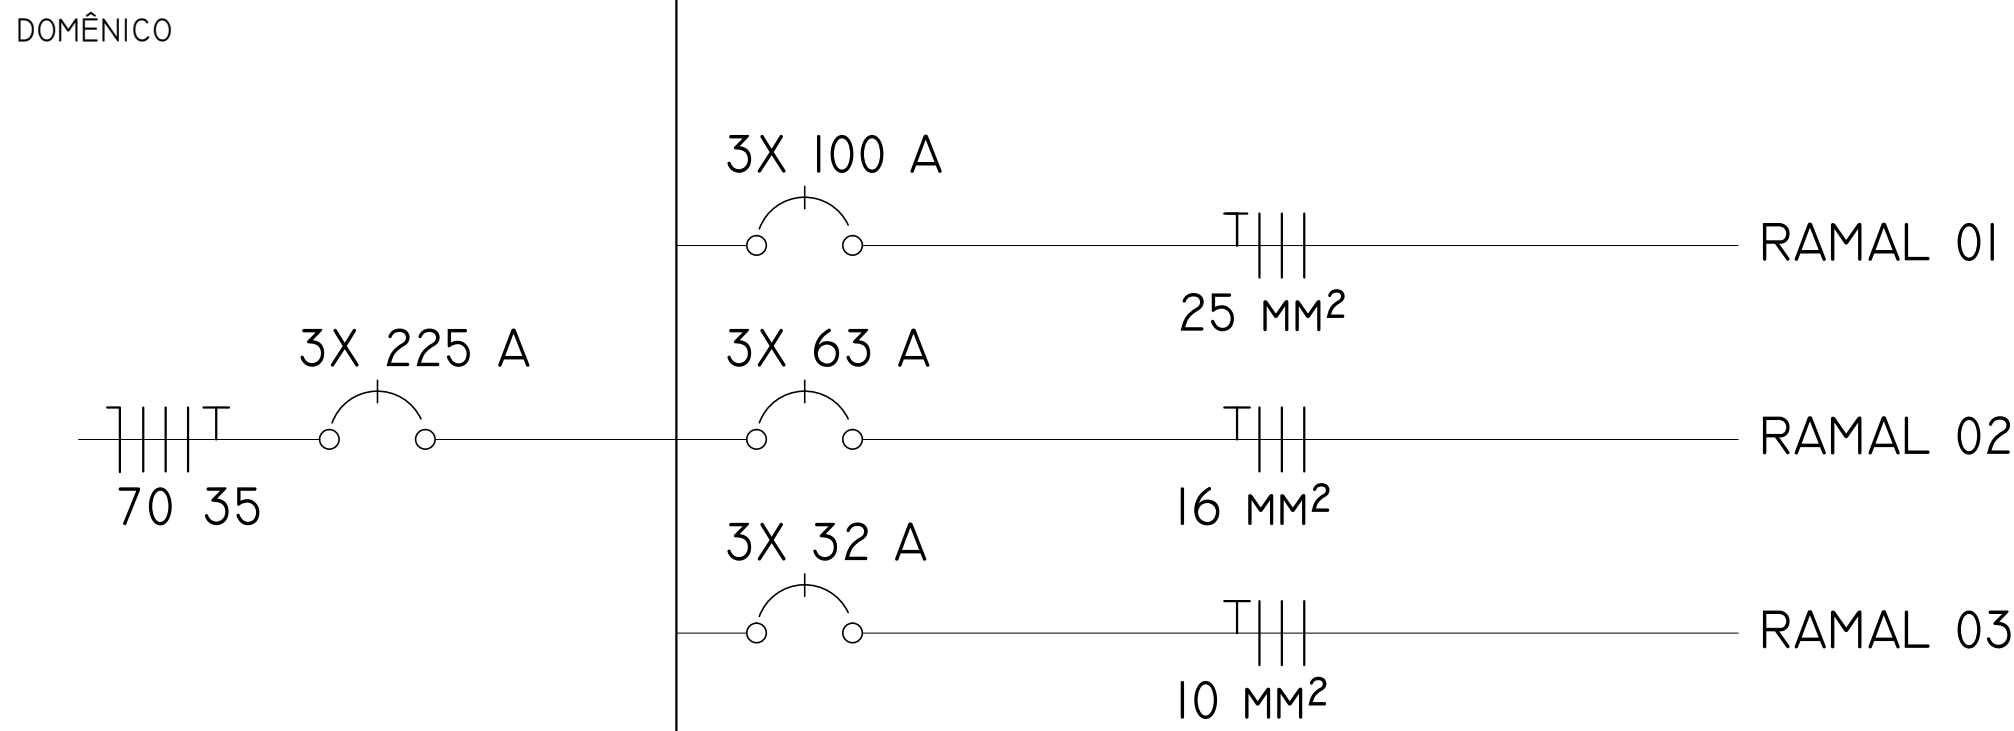

LEGENDA

- R01 INDICAÇÃO DO RAMAL/CIRCUITO
- AC 12000 INDICAÇÃO DA POTÊNCIA DO A.C.
- CX H=210 PONTO DE TOMADA E DISJUNTOR INDIVIDUAL P/ INSTALAÇÃO H=210 CM
- UNIDADE CONDENSADORA
- UNIDADE EVAPORADORA
- QUADRO GERLA DE DISTRIBUIÇÃO
- CAIXA DE PASSAGEM EM ALVENARIA
- CAIXA DE PASSAGEM EM LAJE
- ELETROCALHA PERFILADO EM CHAPA GALVANIZADA
- ELETRODUTOS PVC, PEAD, ENTERRADOS OU SOBRE LAJE