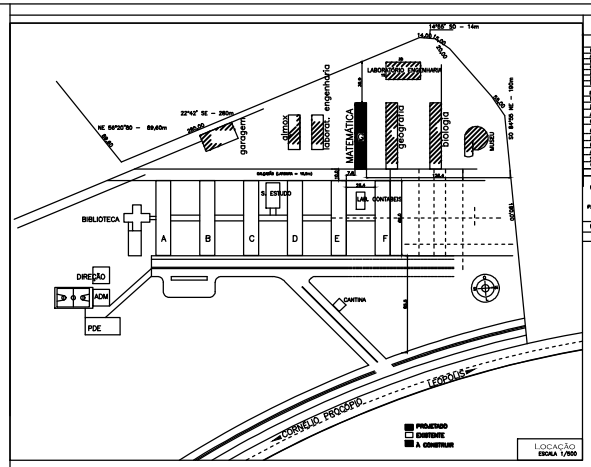

LOCAÇÃO
ESCALA 1/500

ESTATÍSTICA

Terreno: 169.400,00m² – 7 alq.

Bloco de salas	1.050,55	m²	EXISTENTE
A	843,25	m²	EXISTENTE
B	843,25	m²	EXISTENTE
C	843,25	m²	EXISTENTE
D	843,25	m²	EXISTENTE
E	1.265,88	m²	EXISTENTE
F	1.265,88	m²	EXISTENTE
PAVIMENTAÇÃO:	650,00	m²	EXISTENTE
MUSEU:	180,00	m²	EXISTENTE
DIREÇÃO:	357,38	m²	EXISTENTE
ADMINISTRAÇÃO:	357,38	m²	EXISTENTE
CANTINA:	64,00	m²	EXISTENTE
GUARITA:	100,00	m²	EXISTENTE
LABORAT. CONTÁBEIS:	120,00	m²	EXISTENTE
BIBLIOTECA:	361,50	m²	EXISTENTE
ANFITEATRO–PDE:	480,00	m²	EXISTENTE
SALA DE PESQUISAS:	369,50	m²	EXISTENTE
COLEGIAL:	72,00	m²	EXISTENTE
	8.128,07	m²	EXISTENTE TOTAL

A CONSTRUIR
Bloco de salas G

PAVIMENTO TERREO 616,12m²
PAVIMENTO INFERIOR 31,75m²
Rampa = 150,00m²
Escada = 32,40m²

Bloco de salas G	1.050,55	m²
TOTAL	8.178,62	m²

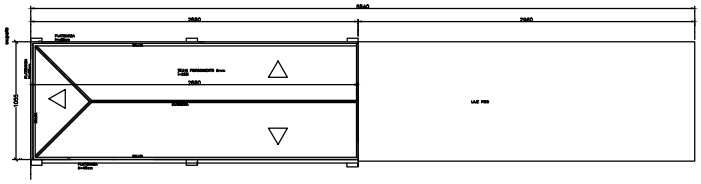

PROJETO EXECUTIVO - FASE 1

PROJETO ARQUITETÔNICO
- LOCAÇÃO
- PLANTA DO TELHADO
- ESTATÍSTICA
- DETALHES

FOLHA
EXE.F1
A-01

OBRA: CONSTRUÇÃO DE SALAS EM ALVENARIA DE TIJOLOS
BLOCO DE SALAS "G" - CURSO DE MATEMÁTICA

PROPRIETÁRIO:
UENP - UNIVERSIDADE ESTADUAL DO NORTE DO PARANÁ

LOCAL:
CAMPUS CORNÉLIO PROCÓPIO - Rod. PR 160 km 0
CORNELIO PROCOPIO PR

DECLARO QUE A APROVAÇÃO DO PROJETO NÃO IMPLICA NO RECONHECIMENTO, POR PARTE DA PREFEITURA, DO DIREITO DE PROPRIEDADE DO TERRENO.

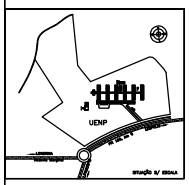

PROPRIETÁRIO :
UNIVERSIDADE ESTADUAL DO NORTE DO PARANÁ

PROJETISTA :
UNIVERSIDADE ESTADUAL DO NORTE DO PARANÁ

RESPONSÁVEL TÉCNICO DA OBRA :

ÁREAS: TERRENO = 169.400,00m²
EXISTENTE TOTAL 8.128,07 m²
A Construir: Bloco de salas G 1.050,55 m²
TOTAL 8.178,62 m²

DESENHO:	DATA:08/08/2013
PROJETISTA: Limón	REVISÃO:
ESCALAS: 1/100s 1/200/1/25	ARQUIVO:

APROVAÇÕES:

DETALHES
PORTAS E JANELAS
Escala 1/100

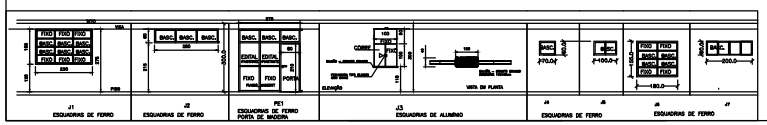

DETALHES
CALHA EM ALVENARIA
Escala 1/25

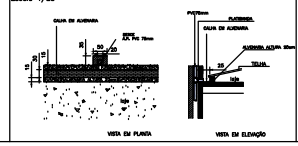

DETALHES
RAMPA E ESCADA
DETALHE DO GUARDA CORPO/CORRIMÃO
Escala 1/25

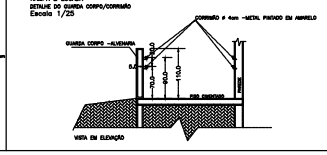

D:\LINCOLN_CAD\EL_PARCIAIS\PUB\BLOCO_MATEMÁTICA\ENTERRADA_ETAPA1_LICITAÇÃO\MATEMÁTICA_LEGAL DATA: 08/AGOSTO/2013