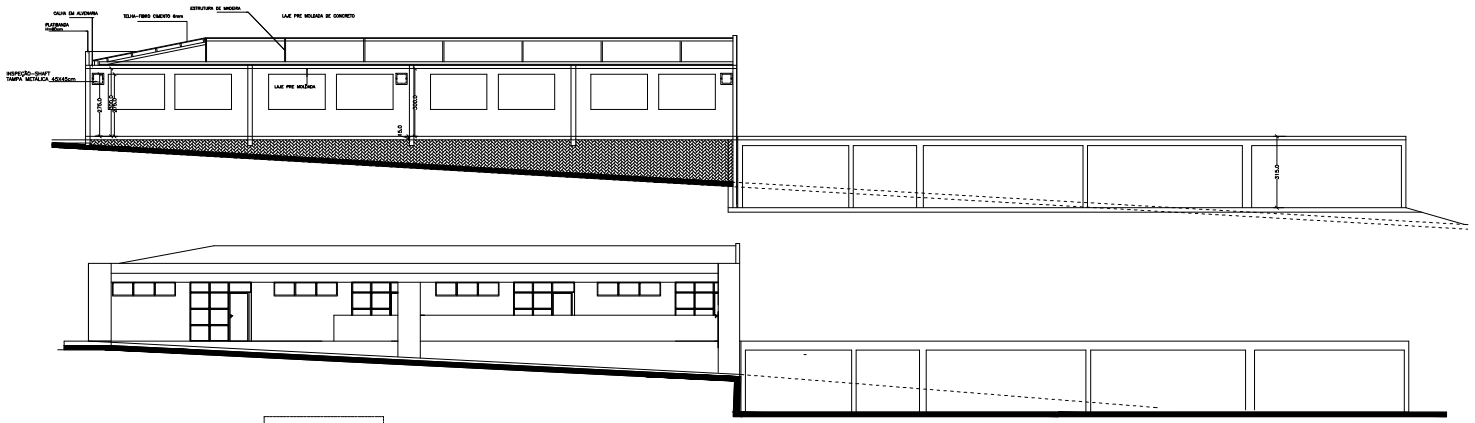

FACHADA NORTE
ESCALA 1/100

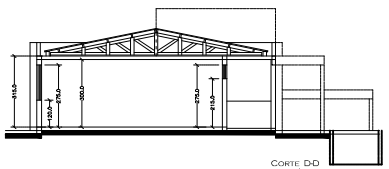

CORTE D-D
ESCALA 1/100

PROJETO EXECUTIVO - FASE 1

PROJETO ARQUITETÔNICO
- CORTES
- FACHADA NORTE

FOLHA
EXE.F1
A - 03

OBRA: CONSTRUÇÃO DE SALAS EM ALVENARIA DE TIJOLOS
BLOCO DE SALAS "G" - CURSO DE MATEMÁTICA

PROPRIETÁRIO:
UENP - UNIVERSIDADE ESTADUAL DO NORTE DO PARANÁ

LOCAL: CAMPUS CORNÉLIO PROCÓPIO - Rod. PR 160 km 0
CORNÉLIO PROCÓPIO PR

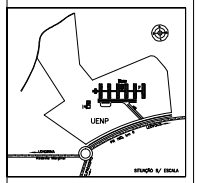

DECLARO QUE A APROVAÇÃO DO PROJETO NÃO IMPLICA NO RECONHECIMENTO, POR PARTE DA PREFEITURA, DO DIREITO DE PROPRIEDADE DO TERRENO.

PROPRIETÁRIO :
UNIVERSIDADE ESTADUAL DO NORTE DO PARANÁ

PROJETISTA :
UNIVERSIDADE ESTADUAL DO NORTE DO PARANÁ

RESPONSÁVEL TÉCNICO DA OBRA :

ÁREAS: TERRENO = 169.400,00m²
EXISTENTE TOTAL 8.128,07 m²
A Construir Bloco de salas G 1.050,55 m²
TOTAL 9.178,62 m²

DESENHO:	DATA:08/09/2013
PROJETISTA: Unesp	REVISÃO:
ESCALAS: 1/100, 1/200,1/25	ARQUIVO:

APROVAÇÕES: