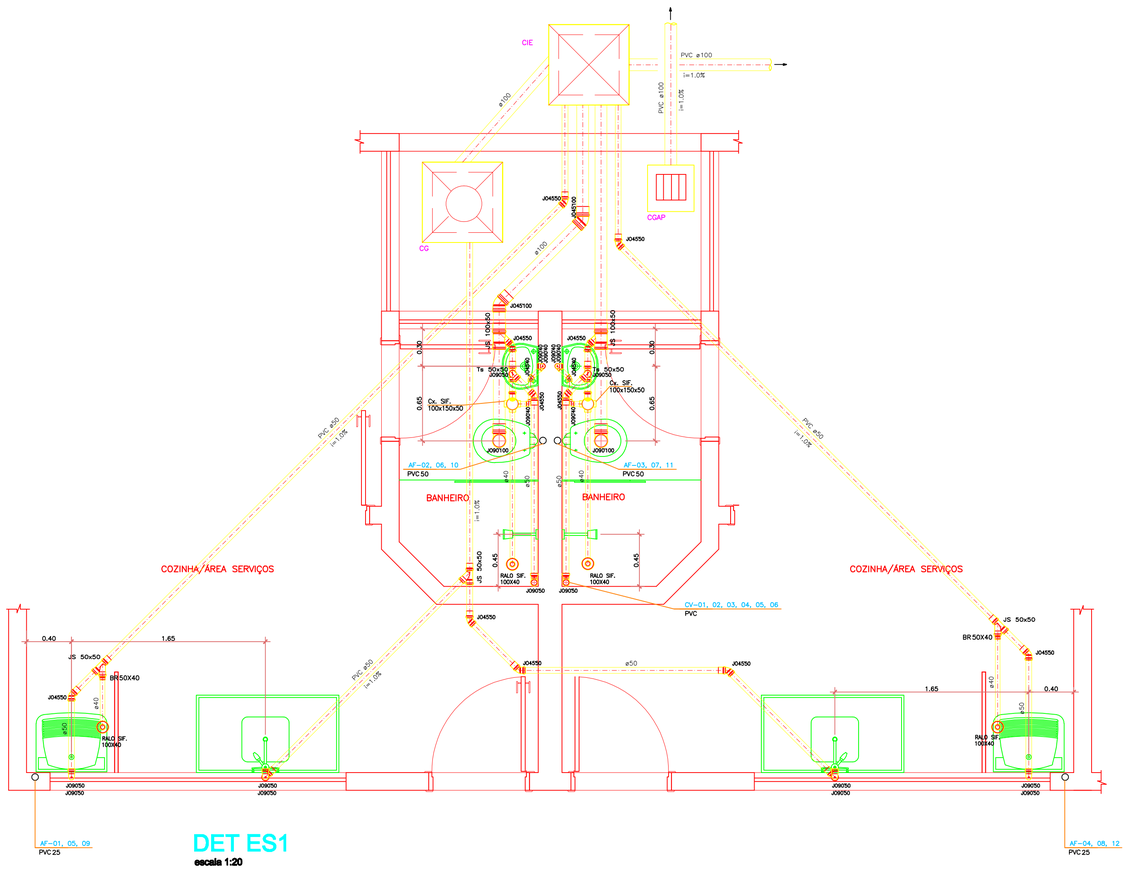

DET ES1
escala 1:20

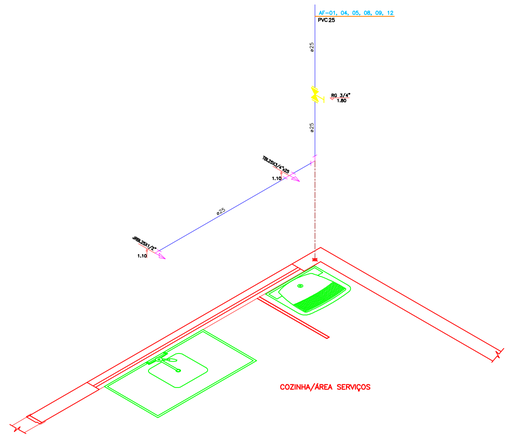

DET ISO1
escala 1:25

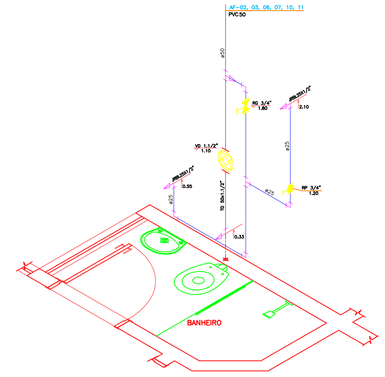

DET ISO2
escala 1:25

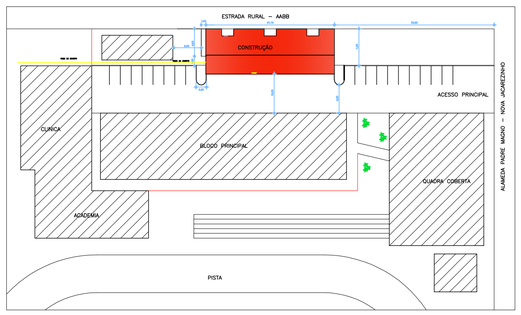

LOCAÇÃO

Alterações de Projeto:
OBS: O RESP. pela EXECUÇÃO deverá retirar da obra, folha com data anterior a data de alteração de projeto.

DATA:	ASSUNTO:

UENP
UNIVERSIDADE ESTADUAL DO NORTE DO PARANÁ

PROJETO:
HIDRO-SANITÁRIO

CLIENTE: UNIVERSIDADE ESTADUAL DO NORTE DO PARANÁ

OBRA: CASA DO VISITANTE

Escala:	Data:
INDICADA	06/2013

LOCAL: ALAMEDA PADRE MAGNO, 841 - JACAREZINHO

F. No.	No. F.
02	03

ASSUNTO:
DETALHES DE ESGOTO
DETALHES DE ISOMETRICO
LOCALIZAÇÃO

UENP
RESP.: RINALDO BERNARDELLI JUNIOR
CNPJ: 08.885.100/0001-54

RESPONSÁVEL TÉCNICO:
SEBASTIÃO CARLOS BIANCHI — ARQUITETO E URBANISTA -CAU A85310-0