


Detalhe H3
escala 1:25

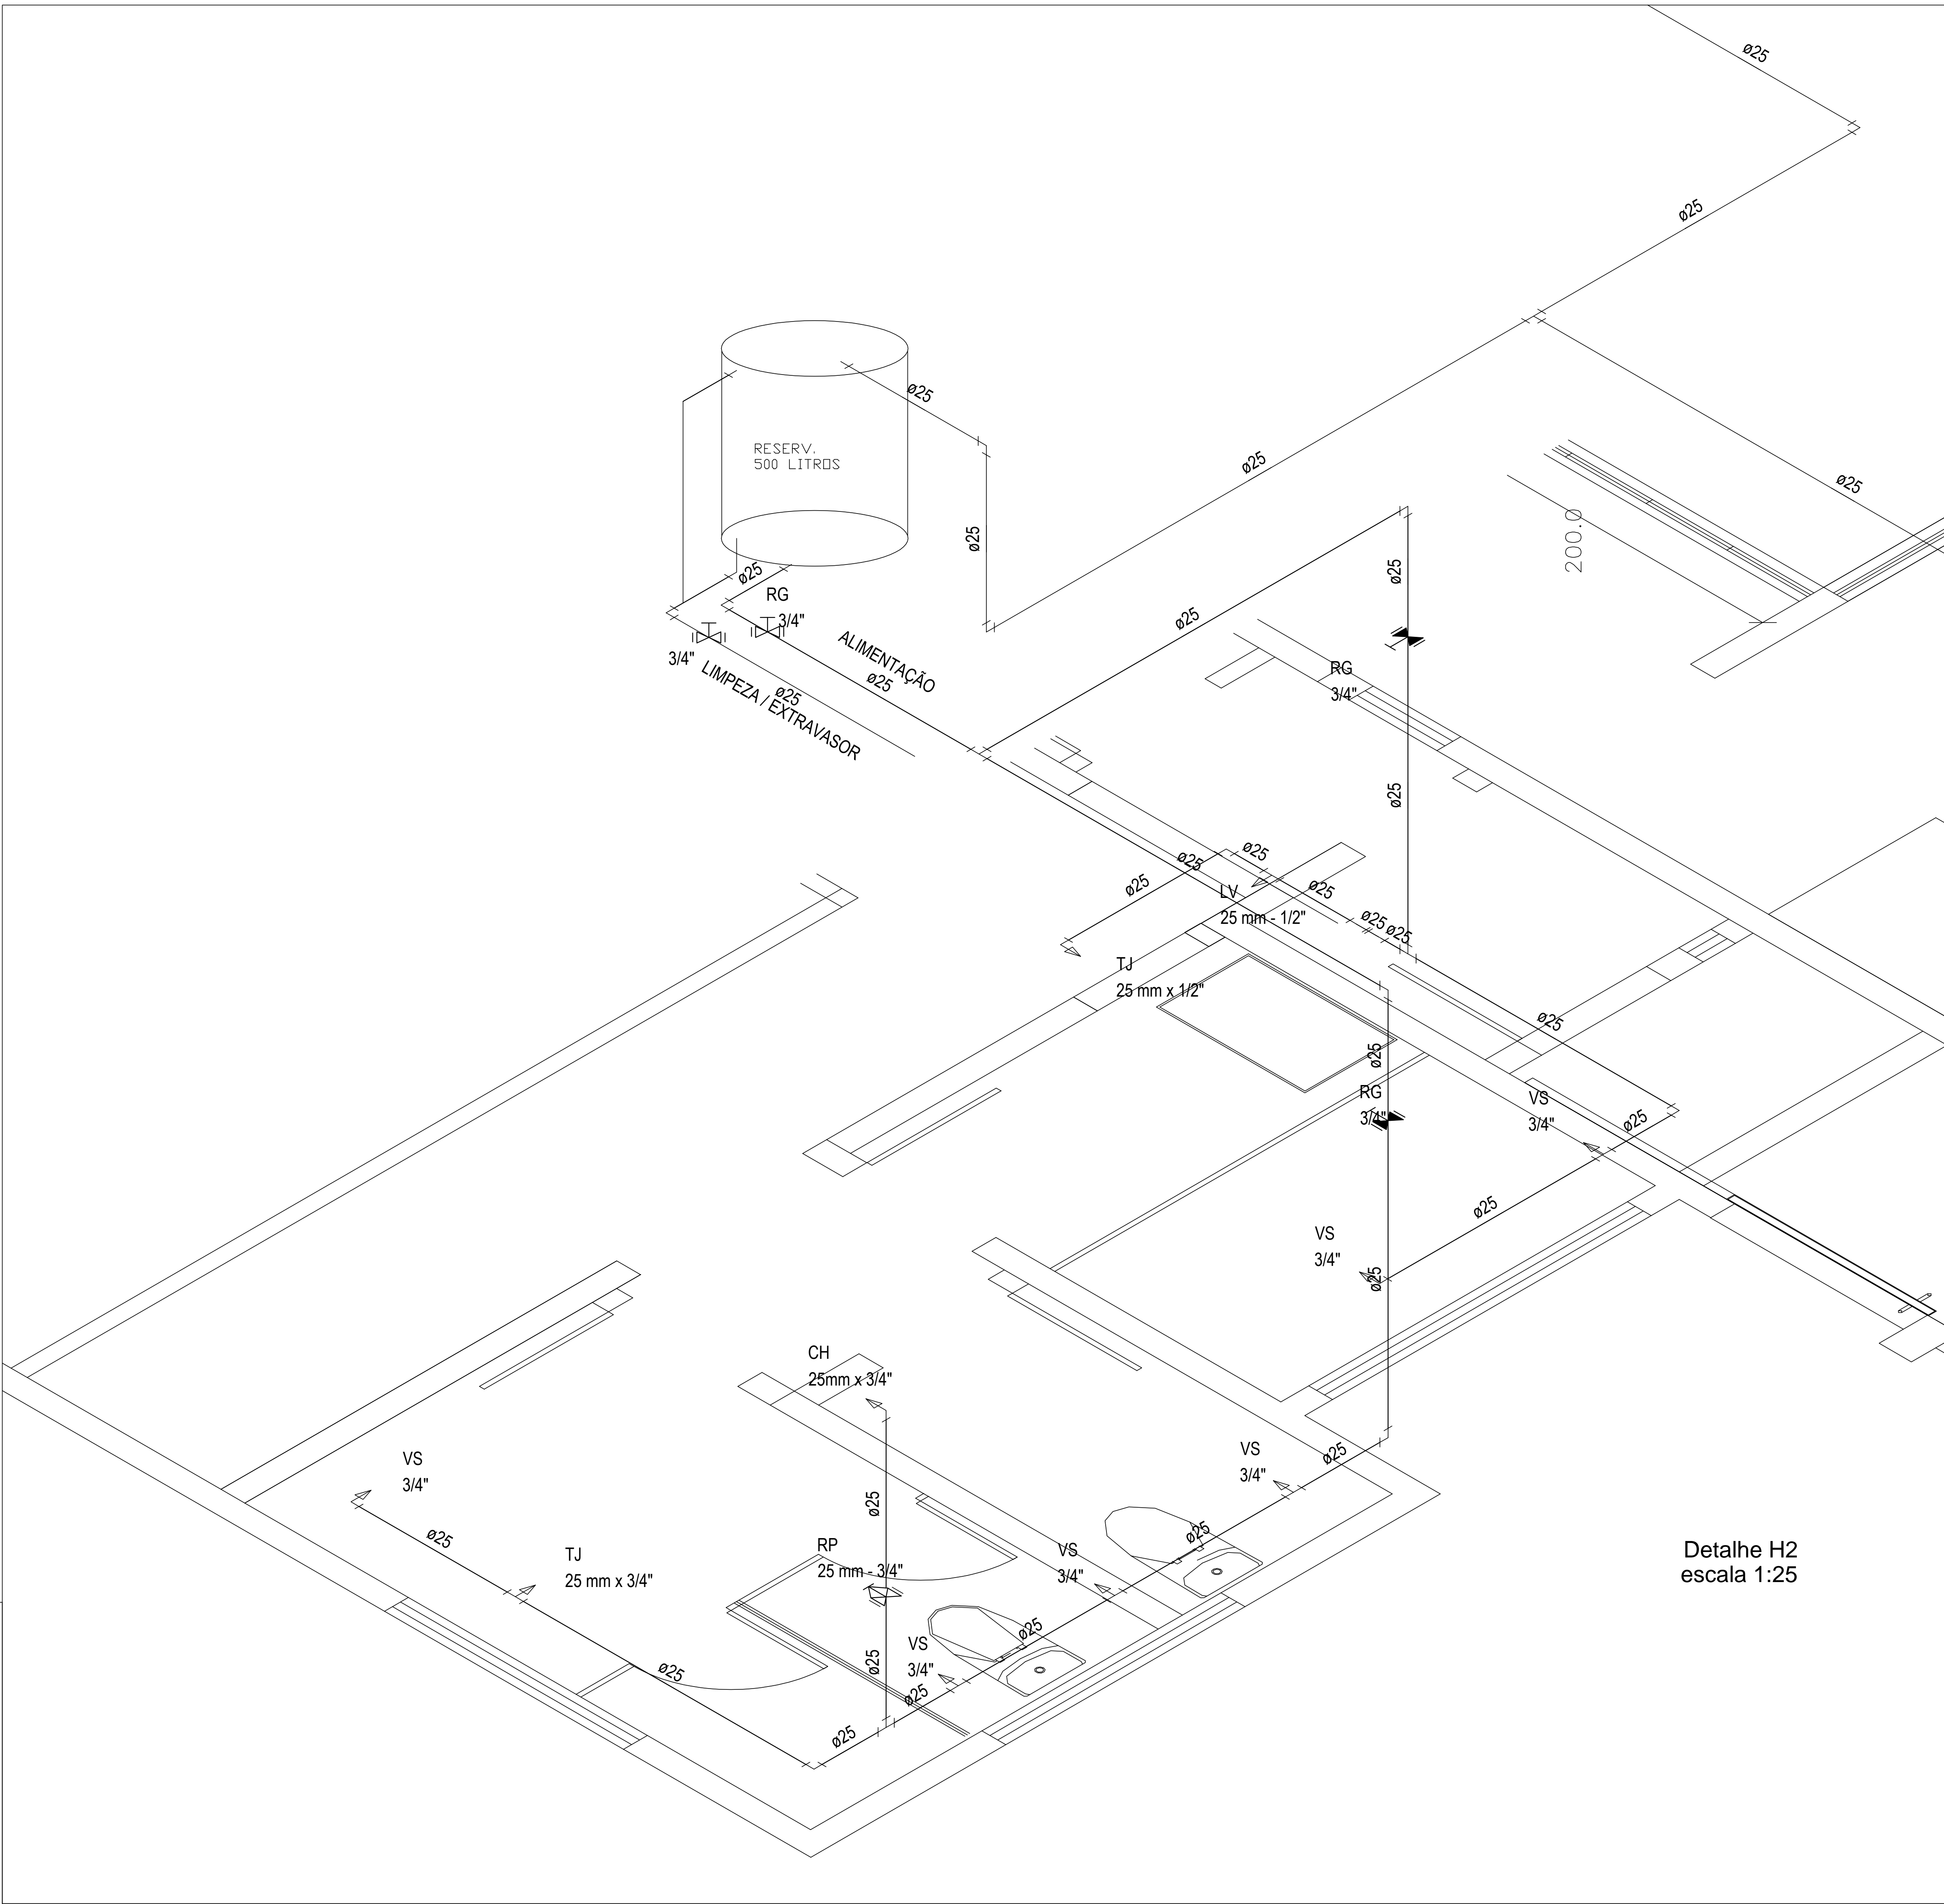

Detalhe H2
escala 1:25

Lista de Materiais	
Quantidade	PVC rígido soldável
	Tubos 25 mm 32.01 m
Caixas de Passagem	
Caixa de área pluvial sem grelha CA- 60x60cm	
3	pc
Caixa de inspeção de esgoto sifonada CES- 60x60 cm	
1	pc
Caixa de passagem modulada DN 60 cm	
2	pc
PVC Acessórios	
Sifão de corpo p/ pia e lavatório 1" - 1.1/2"	
2	pc
Válvula p/ lavatório e tanque 1"	
2	pc
PVC Esgoto	
Curva 90 curta 100 mm	
1	pc
40 mm	
2	pc
Joelho 45 50 mm	
1	pc
Joelho 90 100 mm	
4	pc
40 mm	
2	pc
Joelho 90 c/ vista 100 mm - 50 mm	
2	pc
Joelho 90 canal p/ esgoto secundário 40 mm - 1.1/2"	
2	pc
Luva 40 mm	
6	pc
Luva simples 100 mm	
12	pc
50 mm	
4	pc
Tubo rígido c/ ponta lisa 100 mm - 4"	
17.84	m
40 mm	
3.03	m
50 mm - 2"	
3.15	m
Tê sanitário 100 mm - 100 mm	
2	pc
PVC Acessórios	
Grelha redonda p/ cx sifo e ralo seco 100 mm	
3	pc
Ralo corpo sifonado cilíndrico 100x40mm	
3	pc
PVC Esgoto	
Luva dupla 150 mm	
2	pc
Tubo rígido c/ ponta lisa 150 mm - 6"	
15.93	m
Aparato	
Chuveiro 25mm x 3/4"	
1	pc
Torneira de Jardim 25 mm x 1/2"	
1	pc
25 mm x 3/4"	
1	pc
Torneira de lavatório 25 mm - 1/2"	
1	pc
Vaso Sanitário c/ cx. acoplada 1/2"	
6	pc
Metais	
Registro bruto de gaveta industrial 3/4"	
1	pc
Registro de gaveta c/ canopla cromada 3/4"	
2	pc
Registro de pressão c/ canopla cromada 3/4"	
1	pc
PVC Acessórios	
Bolsa de ligação p/ vaso sanitário 1.1/2"	
6	pc
Engate flexível cobre cromado com canopla 1/2 - 30cm	
6	pc
Engate flexível plástico 1/2 - 30cm	
1	pc
PVC misto soldável	
Joelho de redução soldável c/ rosca 25 mm - 1/2"	
6	pc
Luva soldável c/ rosca 25 mm - 3/4"	
1	pc
PVC rígido soldável	
Adapt sold c/ flange fixo p cx. d' água 20 mm - 1/2"	
1	pc
Adapt sold curto bolsa-rosca p registro 25 mm - 3/4"	
3	pc
Joelho 90° soldável 25 mm	
3	pc
Tubos 25 mm	
25.13	m
Tê 90 soldável 25 mm	
2	pc
PVC soldável azul c/ bucha latão	
Joelho 90° soldável com bucha de latão 25 mm - 3/4"	
1	pc
Luva de red. sold c/ bucha latão 25 mm - 1/2"	
1	pc
Tê red 90 sold c/ bucha latão B central 25 mm - 1/2"	
1	pc

UENP UNIVERSIDADE ESTADUAL DO NORTE DO PARANÁ

CAMPUS JACAREZINHO PR		CURSO N.º	
REITORIA		RES. N.º	
PROEC EDITORA		PROEC EDITORA	
ÁGUA FRIA		HID	
ÁGUA PLUVIAL		O1	
ESGOTO		REV. N.º	

BAT 17_08_2018 ESCALA 1:25 DESENHO VERIFICADO LINCOLN