
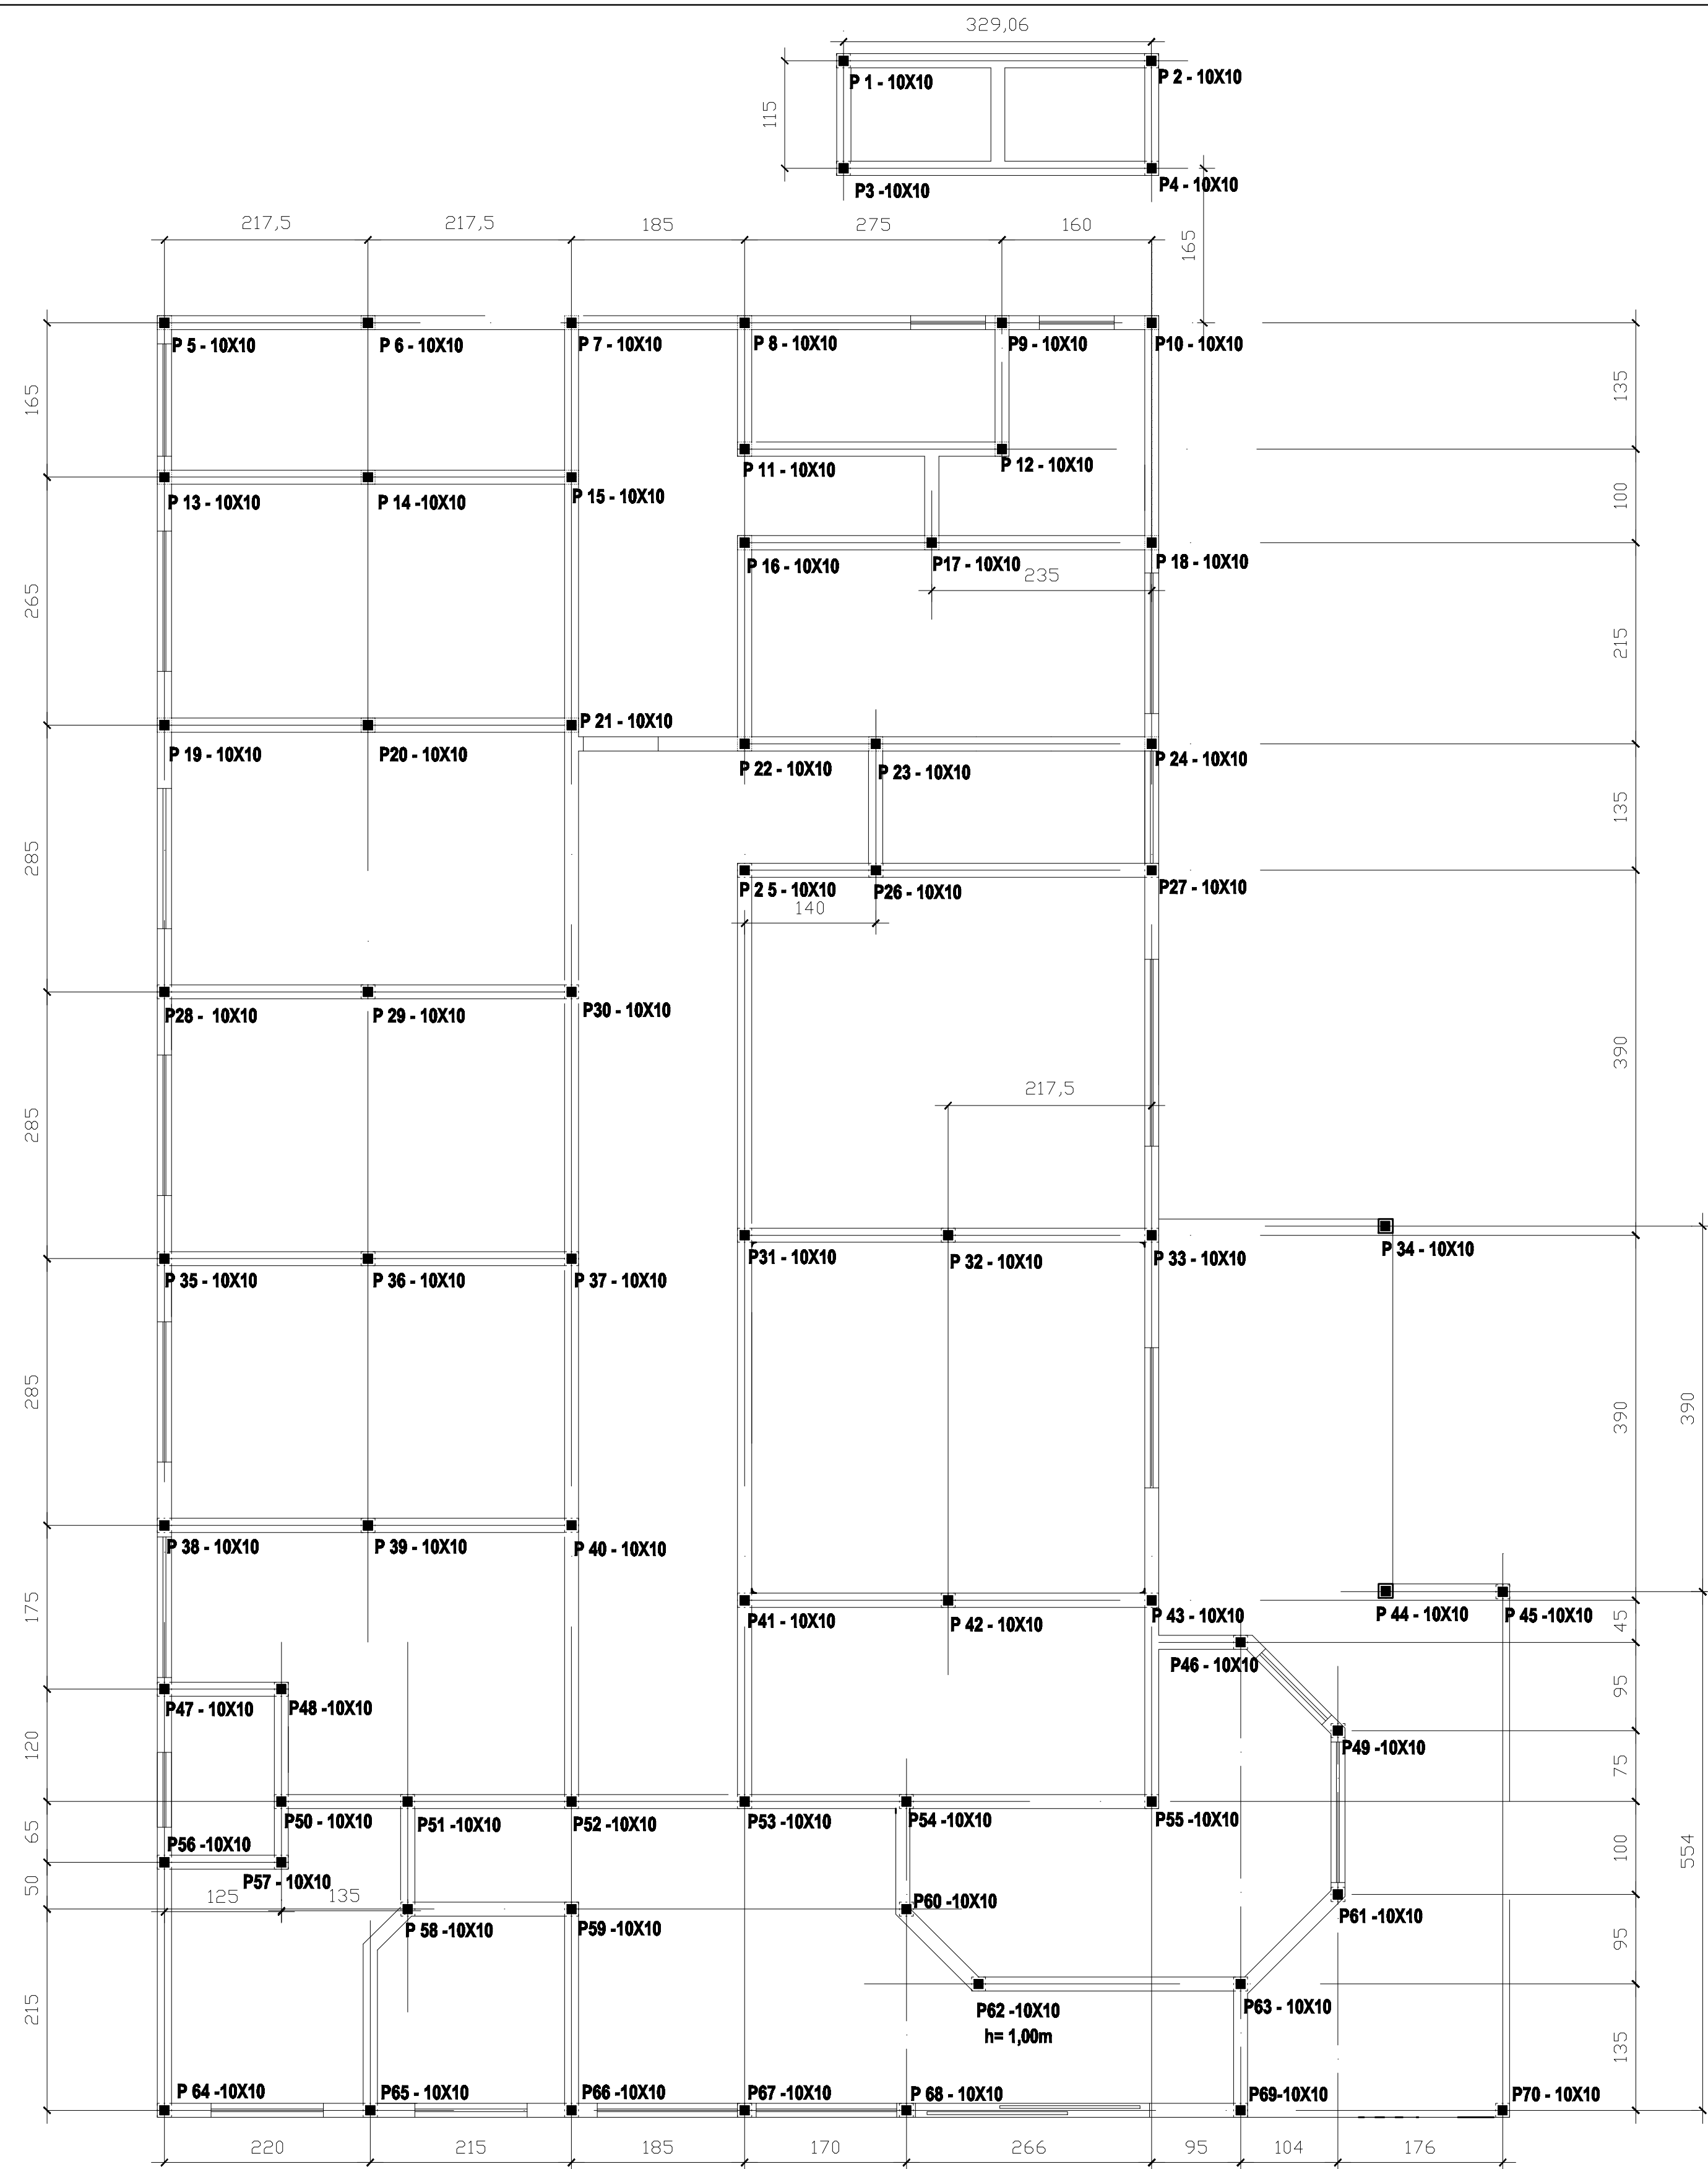
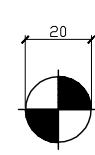


PLANTA / LOCAÇÃO DAS ESTACAS
Escala 1:50

ESTACAS-E Ø25cm
E5 à E71

ESTACAS Ø20cm
E1 à E4

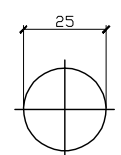

PLANTA / LOCAÇÃO DOS PILARES
Escala 1:50

VOLUME DE CONCRETO
PILARES = 2,11 M3

OBRA: CONSTRUÇÃO DE UM PRÉDIO - UNIDADE BÁSICA DE SAÚDE		PRANCHA
LOCAL: RODOVIA BR 369, KM 54 - VILA MARIA - BANDEIRANTES - PR		1/5
CLIENTE: UNIVERSIDADE ESTADUAL DO NORTE DO PARANÁ - UENP		
CONTEÚDO:		TÍTULO: PROJETO ESTRUTURAL
PLANTA - LOCAÇÃO DAS ESTACAS - LOCAÇÃO DOS PILARES		ESCALA: 1:50
FCK: 20 Mpa		DESENHO: ANDRÉ MALUZI
VISTO:		DATA: 04/01/2011
RESPONSÁVEL TÉCNICO: ENGº CIVIL - JOÃO CÉSAR GODOI		ARQUIVO:
CREA/PR 6009-D		