


PLANTA / FORMAS - VIGAS BALDRAME  
Escala 1:50

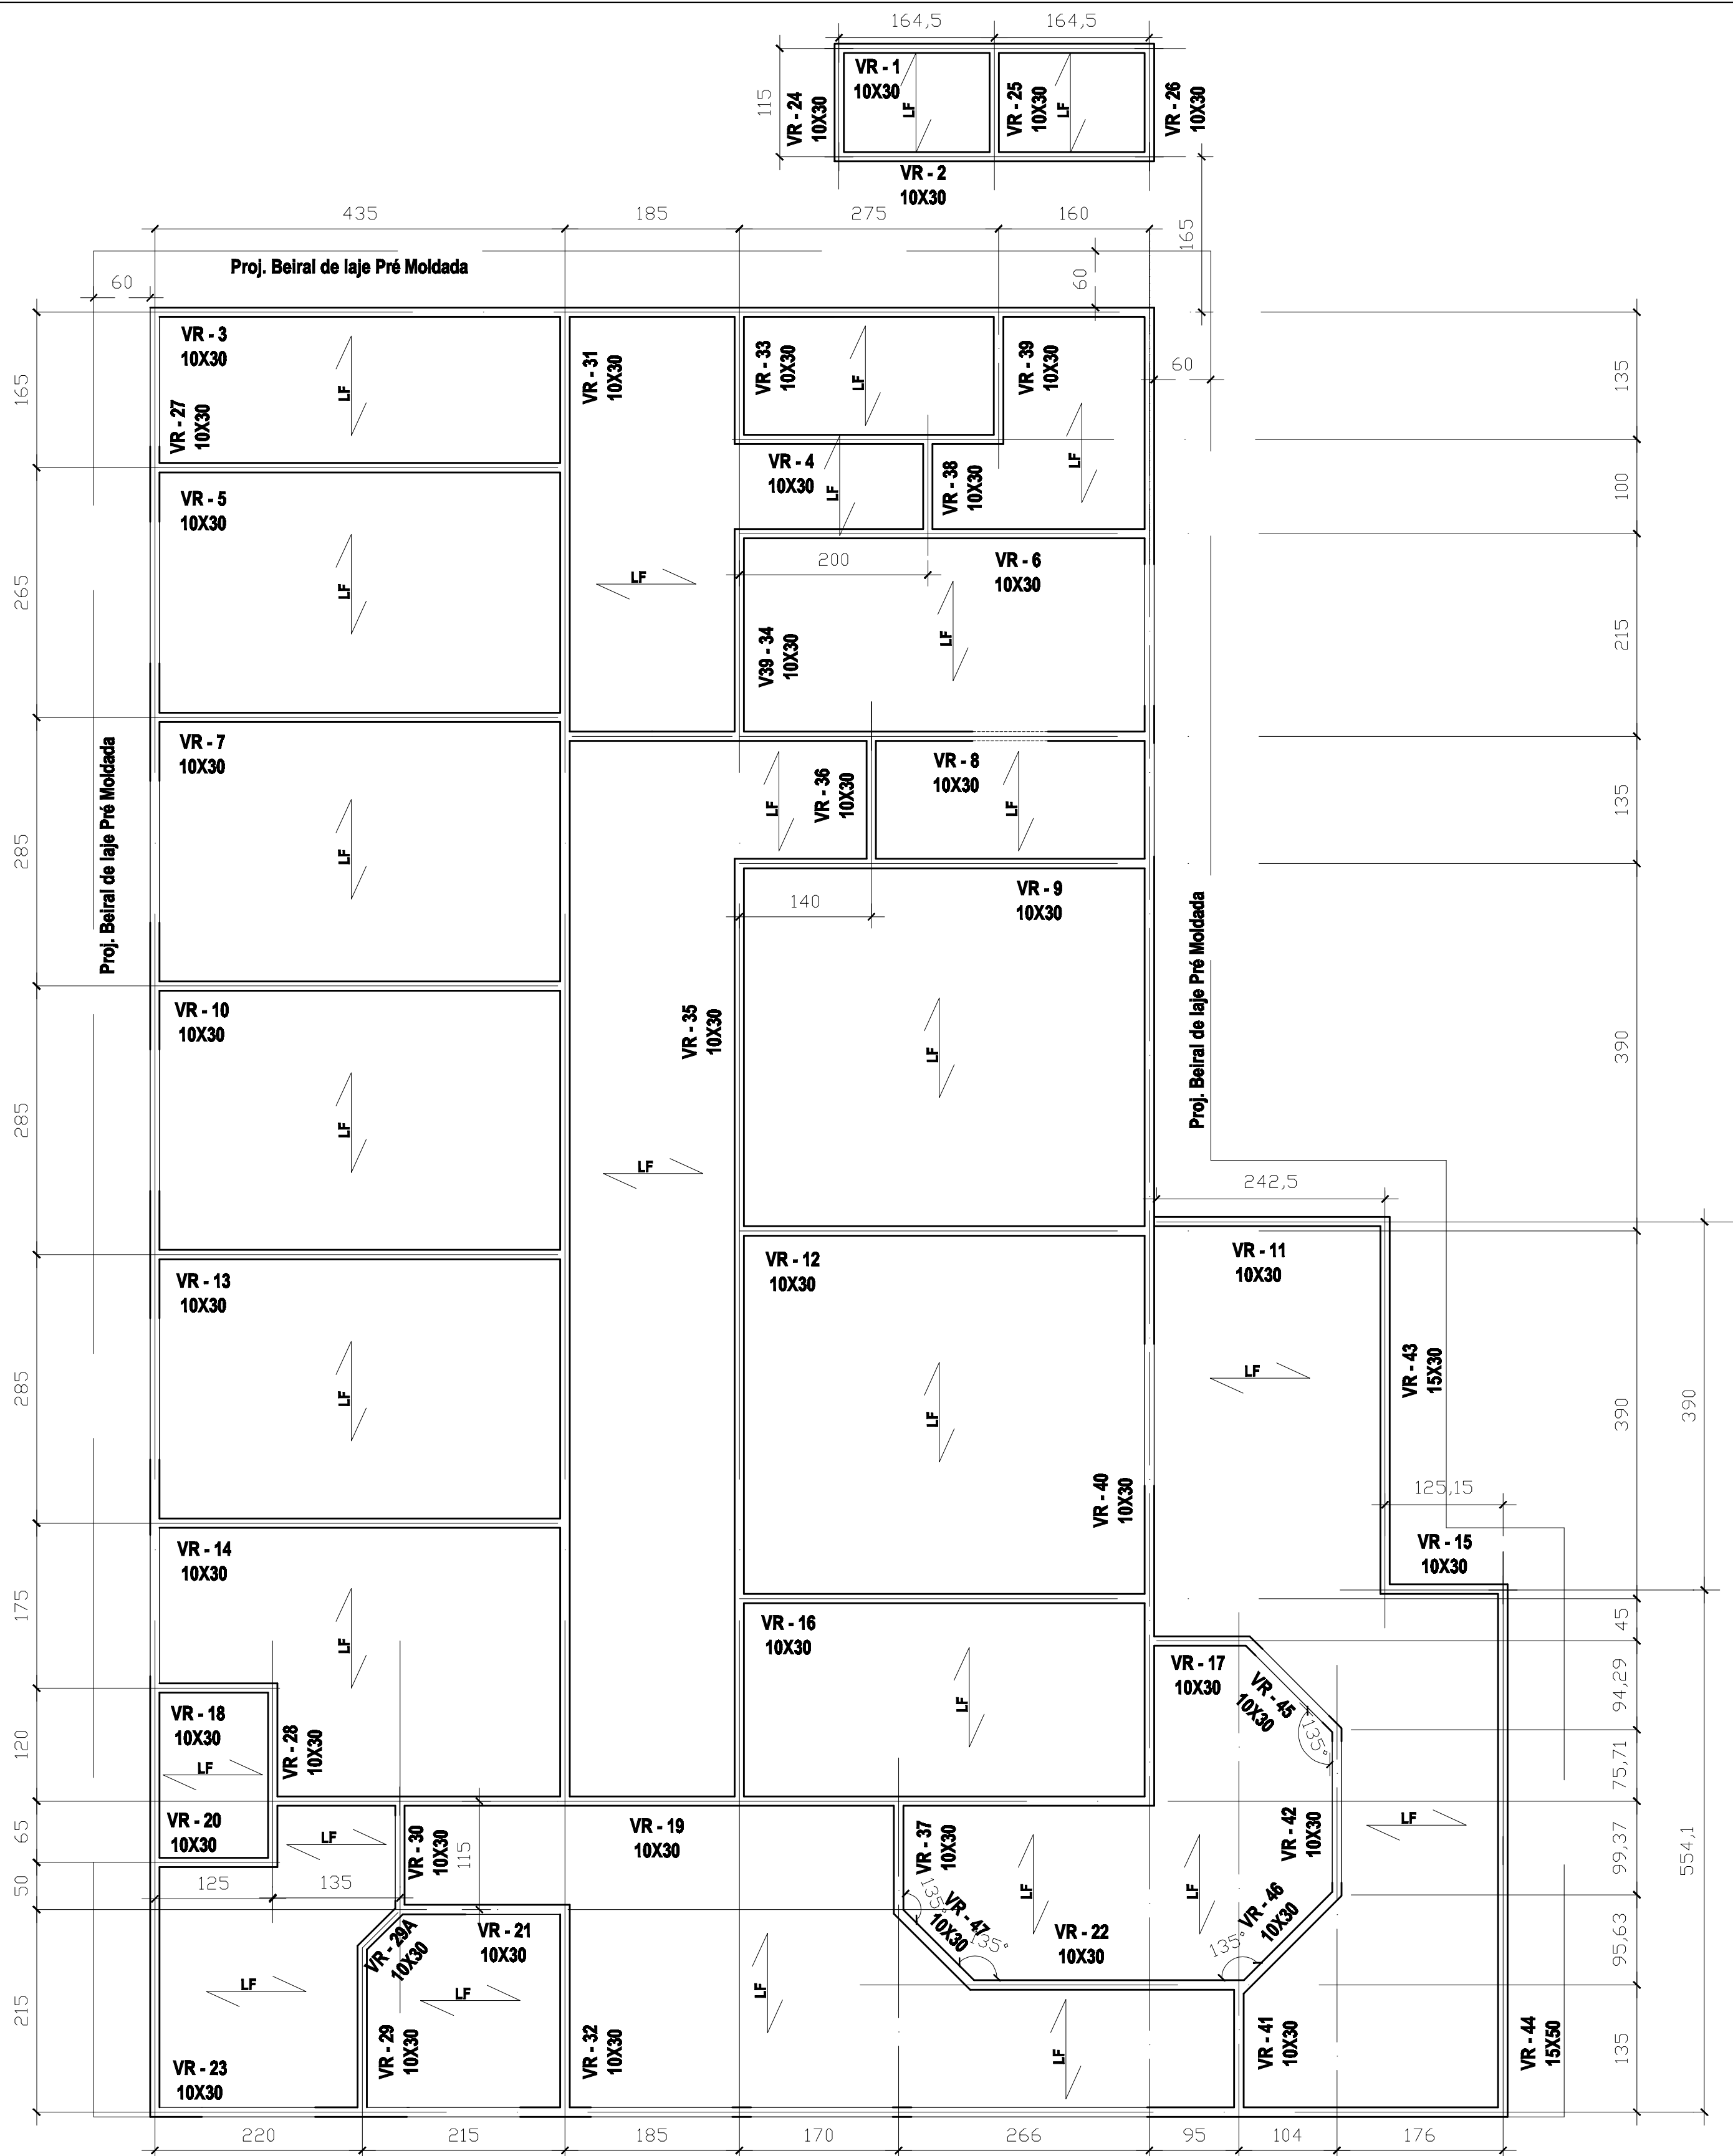

PLANTA / FORMAS - VIGAS DE RESPALDO - INDICAÇÃO LAJE  
Escala 1:50

VOLUME DE CONCRETO	
FORMAS V.B =	8,90 M3
FORMAS VR E SENTIDO	
ARM. LAJE PRÉ MOLDADA	=6,21 M3

OBRA	CONSTRUÇÃO DE UM PRÉDIO - UNIDADE BÁSICA DE SAÚDE	PRANCHA	2/5
LOCAL	RODOVIA BR 369, KM 54 - VILA MARIA - BANDEIRANTES - PR	TÍTULO	PROJETO ESTRUTURAL
CLIENTE	UNIVERSIDADE ESTADUAL DO NORTE DO PARANÁ - UENP	ESCALA	1:50
CONTEÚDO	PLANTA - FORMAS DAS VIGAS BALDRAME - FORMAS DAS VIGAS DE RESPALDO INDICAÇÃO DA LAJE	DESENHO	ANDRÉ MALUZI
FCK	20 MPa	RESPONSÁVEL TÉCNICO	ENGº CIVIL - JOÃO CÉSAR GODOI
VISTO		CREA/PR	6009-D
		DATA	04/01/2011
		ARQUIVO	