


DETALHE: ARMADURA - VIGAS BALDRAME
ESCALA

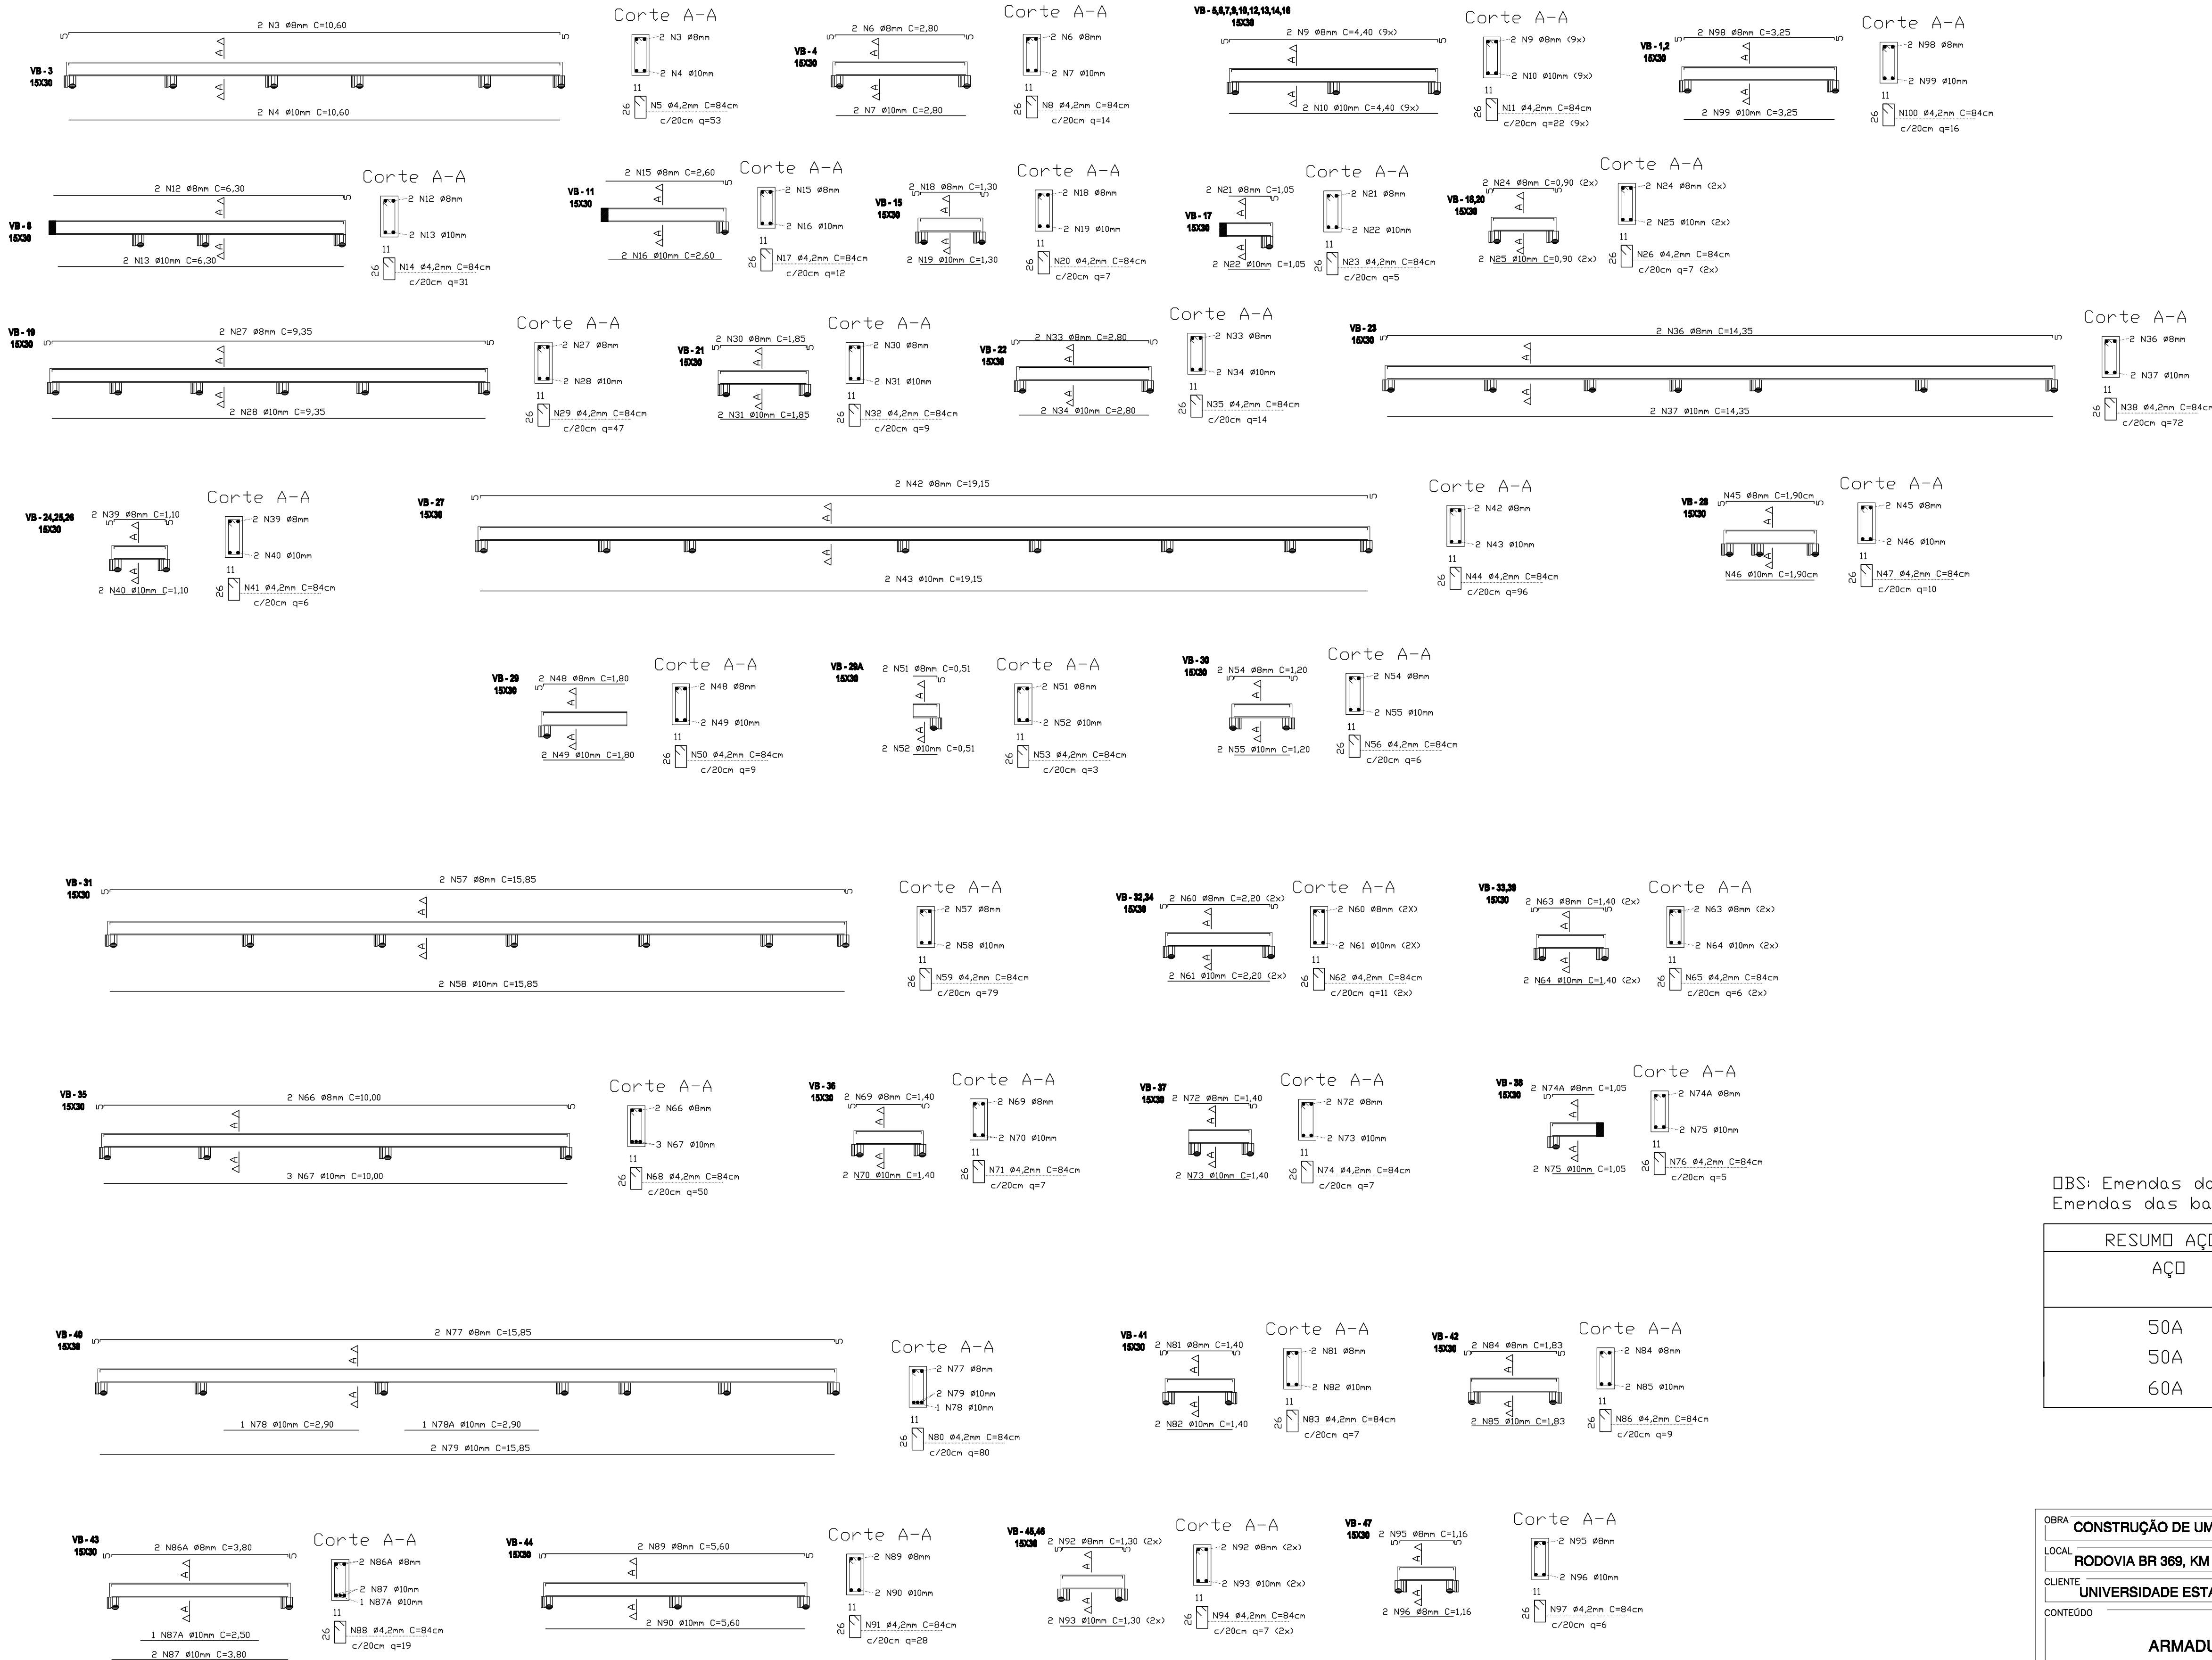

OBS: Emendas das barras superiores no meio do vão;
Emendas das barras inferiores sobre as estacas do vão

RESUMO AÇO CA 50-60 - V.B			
AÇO	BIT (mm)	COMPR (m)	PESO (kg)
50A	10mm	368	229
50A	8mm	385,5	154,2
60A	4,2mm	802,8	88,3

OBRA	CONSTRUÇÃO DE UM PRÉDIO - UNIDADE BÁSICA DE SAÚDE	PRANCHA	4/5
LOCAL	RODOVIA BR 369, KM 54 - VILA MARIA - BANDEIRANTES - PR	TÍTULO	PROJETO ESTRUTURAL
CLIENTE	UNIVERSIDADE ESTADUAL DO NORTE DO PARANÁ - UENP	ESCALA	INDICADA
CONTEÚDO	ARMADURA - VIGAS BALDRAME	DESENHO	ANDRÉ MALUZI
FCK	20 Mpa	RESPONSÁVEL TÉCNICO	DATA 04/01/2011
VISTO		ENGº CIVIL - JOÃO CÉSAR GODOI	ARQUIVO
		CREA/PR 6009-D	