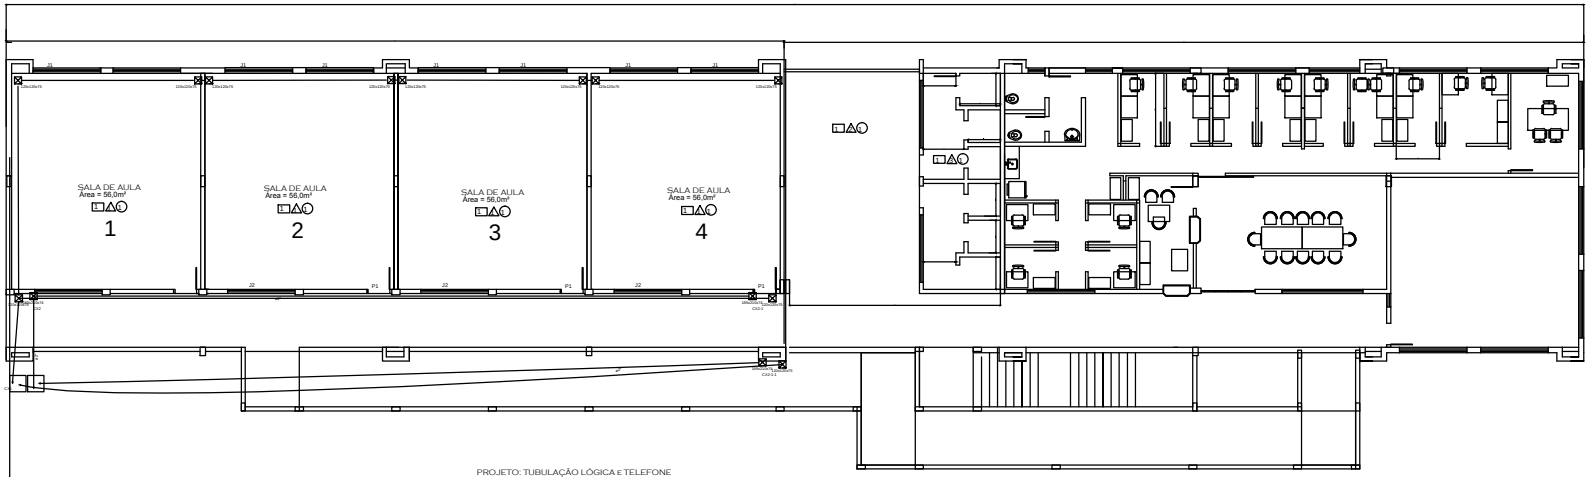

PROJETO: TUBULAÇÃO LÓGICA E TELEFONE

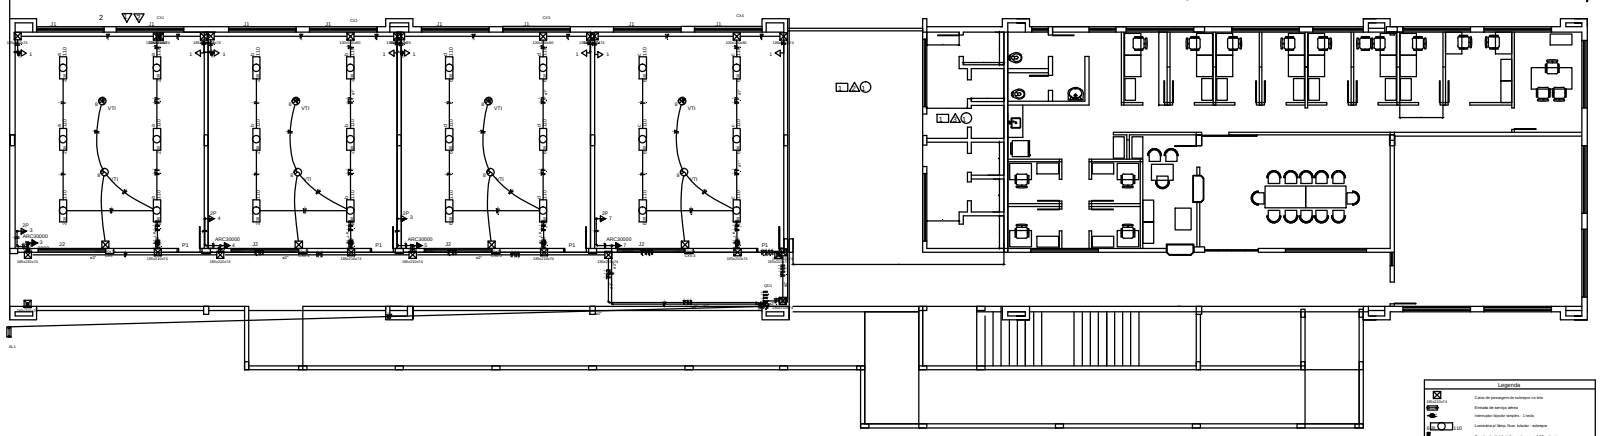

PROJETO: ELÉTRICO

Legenda Detalhada

	Caixa de passagem de sobrepor na parede
	Caixa de passagem - sobrepor PVC (ref.Conex) 100mmx75 mm
	Caixa de passagem de sobrepor no teto
	Caixa de passagem - sobrepor PVC (ref.Conex) 100mmx75 mm

Lista de Materiais

Eletrodutos de PVC rígido	
Eletroduto PVC rígido roscável 1.1/2"	3 pç
2"	7 pç
Eletroduto PVC flexível corrugado 3/4"	36 m
Curva 90° PVC rígido roscável 1.1/2"	1 pç
Curva 90° PVC longa rosca 2"	1 pç
Luva PVC rígido roscável 1.1/2"	3 pç
Luva sem galvan. leve 1.1/2"	20 pç
Luva sem galvan. pesada 2"	8 pç
	32 pç
Caixas de embutir em geral	
Caixa de passagem 4"x2" Placa 4x2"	4 pç
Placa cega 4x2"	227 pç
Tomada de sobrepor Tomada universal redonda 2P+T 10A	208 pç
Caixa de passagem - sobrepor PVC (ref.Conex) 100x100x75 mm	4 pç
Eletrocalha Perfurada - sobrepor Tampa cega, com acessórios	30 pç
Interruptores e Tomadas	
Interruptor de sobrepor Interruptor de sobrepor simples - 1 tecla simples	4 pç
Tomada de sobrepor Tomada hexagonal (NBR 14136) 2P+T 10A	11 pç

Lista de Materiais

Eletrodutos de PVC rígido	
Eletroduto PVC rígido roscável 1.1/2"	3 pç
2"	7 pç
Eletroduto PVC flexível corrugado 3/4"	36 m
Curva 90° PVC rígido roscável 1.1/2"	1 pç
Curva 90° PVC longa rosca 2"	1 pç
Luva PVC rígido roscável 1.1/2"	3 pç
Luva sem galvan. leve 1.1/2"	20 pç
Luva sem galvan. pesada 2"	8 pç
	32 pç
Caixas de embutir em geral	
Caixa de passagem 4"x2" Placa de nylon 4"x2"	4 pç
Placa cega 4x2"	227 pç
Divisória em L Parafuso fenda galvan. sob. parede 3,5x25mm acompanha bucha	208 pç
Caixa de passagem - sobrepor PVC (ref.Conex) 100x100x75 mm	4 pç
Eletrocalha Perfurada - sobrepor Tampa cega, com acessórios	30 pç
Interruptores e Tomadas	
Interruptor de sobrepor Interruptor de sobrepor simples - 1 tecla dupla	4 pç
Tomada de sobrepor Tomada hexagonal (NBR 14136) 2P+T 10A	11 pç

Lista de Materiais

Eletrodutos de PVC rígido	
Eletroduto PVC rígido roscável 1.1/2"	3 pç
2"	7 pç
Eletroduto PVC flexível corrugado 3/4"	36 m
Curva 90° PVC rígido roscável 1.1/2"	1 pç
Curva 90° PVC longa rosca 2"	1 pç
Luva PVC rígido roscável 1.1/2"	3 pç
Luva sem galvan. leve 1.1/2"	20 pç
Luva sem galvan. pesada 2"	8 pç
	32 pç
Caixas de embutir em geral	
Caixa de passagem 4"x2" Placa de nylon 4"x2"	4 pç
Placa cega 4x2"	227 pç
Divisória em L Chumbador e/ rosca interna 3/8"x3.1/2"	1 pç
Parafuso fenda galvan. sob. parede 3,5x25mm acompanha bucha	208 pç
Caixa de passagem - sobrepor PVC (ref.Conex) 100x100x75 mm	4 pç
Eletrocalha Perfurada - sobrepor Tampa cega, com acessórios	30 pç
Interruptores e Tomadas	
Ligar/Religar & Iluminação Placa 2x4"	10 pç
Placa cega 4x2"	4 pç
Tomada universal redonda 2P+ 10A	1 pç
Placa redonda	
Tomada universal redonda 2P 15A "4" placa	3 pç
Tomada hexagonal (NBR 14136) 2P+T 20A	4 pç
Interruptores e Tomadas - sobrepor	
Interruptor de sobrepor Interruptor de sobrepor simples - 1 tecla dupla	4 pç
Tomada de sobrepor Tomada hexagonal (NBR 14136) 2P+T 10A	11 pç

Lista de Materiais

Eletrodutos de PVC rígido	
Eletroduto PVC rígido roscável (Eletrocalha - In Sistec) - 3x20	
3/4 A	1 pç
1" A	7 pç
1/2 A	1 pç
3/4 A	2 pç
Chuveiro tripolar termomagnético (220 V/127 V) - 25A	1 pç
3/4 A - 5 kA	2 pç
1/2 A - 5 kA	1 pç
3/4 A - 5 kA	1 pç
4/4 A - 5 kA	1 pç
Eletrodutos de PVC rígido	
Eletroduto PVC rígido roscável 1"	26,00 m
	26,00 m
Eletroduto PVC rígido roscável Eletroduto, cano 32mm	1,00 m
1.1/4"	1,00 m
	2,00 m
Caixas de embutir em geral	
Caixa de passagem 4"x2" Bricabarbeira galvan. tipo-U	7 pç
4"x2"	7 pç
Bricabarbeira galvan. tipo-curva 4"	3 pç
4"x2"	7 pç
4"x4"	1 pç
Abraçadeira galvanizada, cano 3,2m 1"	0,40 m
1.1/4"	0,40 m
	0,80 m
Caixas de embutir em concreto	
Bricabarbeira galvan. tipo-curva 4"	2 pç
4"x2"	2 pç
Abraçadeira galvanizada 4"	2 pç
	2 pç
Interruptores e Tomadas	
Tomada de sobrepor Tomada de sobrepor p/ Sistema Isolado	2 pç
Tomada de sobrepor Tomada de sobrepor p/ Sistema Isolado 1x2x32 M	2 pç
Tomada de sobrepor Tomada	2 pç
Quadros de Distribuição	
Quadro de distribuição Quadro de distribuição	1 pç
Quadros de Distribuição - sobrepor	
Quadro de distribuição de sobrepor Quadro de distribuição de sobrepor - 12 disjuntores	1 pç
Quadros de Distribuição - sobrepor	
Quadro de distribuição de sobrepor Quadro de distribuição de sobrepor - 24 disjuntores	1 pç
Quadros de Distribuição - sobrepor	
Quadro de distribuição de sobrepor Quadro de distribuição de sobrepor - 36 disjuntores	1 pç

Legenda

	Caixa de passagem de sobrepor no teto
	Entrada de energia aérea
	Interruptor tripolar simples - 1 tecla
	Luminária p/ Lâmp. fluor. tubular - sobrepor
	Quadro de distribuição - sobrepor a 1,50m do piso
	Tomada hexagonal (NBR 14136) - 2P+T 10 A a 0,20m do piso
	Tomada hexagonal (NBR 14136) - 2P+T 20 A a 0,20m do piso
	Tomada universal 2P a 1,10m do piso
	Ventilador no teto com iluminação

UENP UNIVERSIDADE ESTADUAL DO NORTE DO PARANÁ

CAMPUS CORNÉLIO PROCÓPIO PR

FAFICAMPUS - CCHE

BLOCO MATEMÁTICA - ETAPA 1

PROJETO: ELÉTRICO
TUBULAÇÃO TELEFONE
TUBULAÇÃO LÓGICA

ELE: 01

10-06-2013