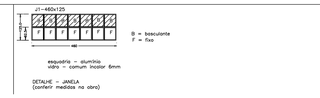

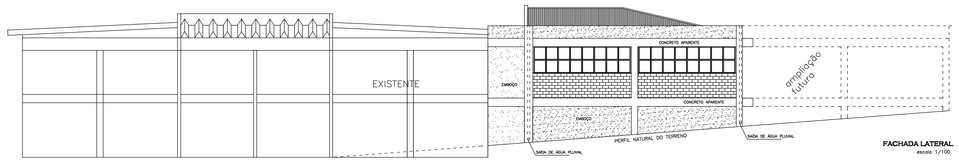

FACHADA LATERAL
escala 1/100

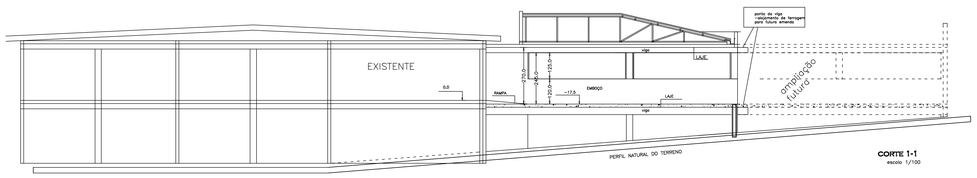

CORTE 1-1
escala 1/100

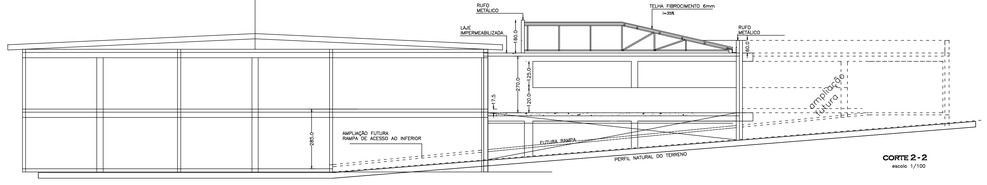

CORTE 2 - 2
escala 1/100

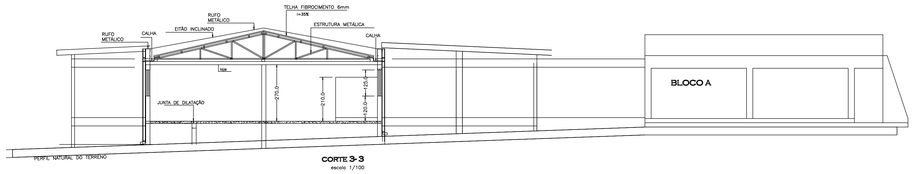

CORTE 3-3
escala 1/100

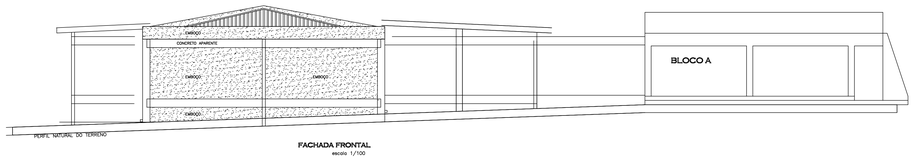

FACHADA FRONTAL
escala 1/100

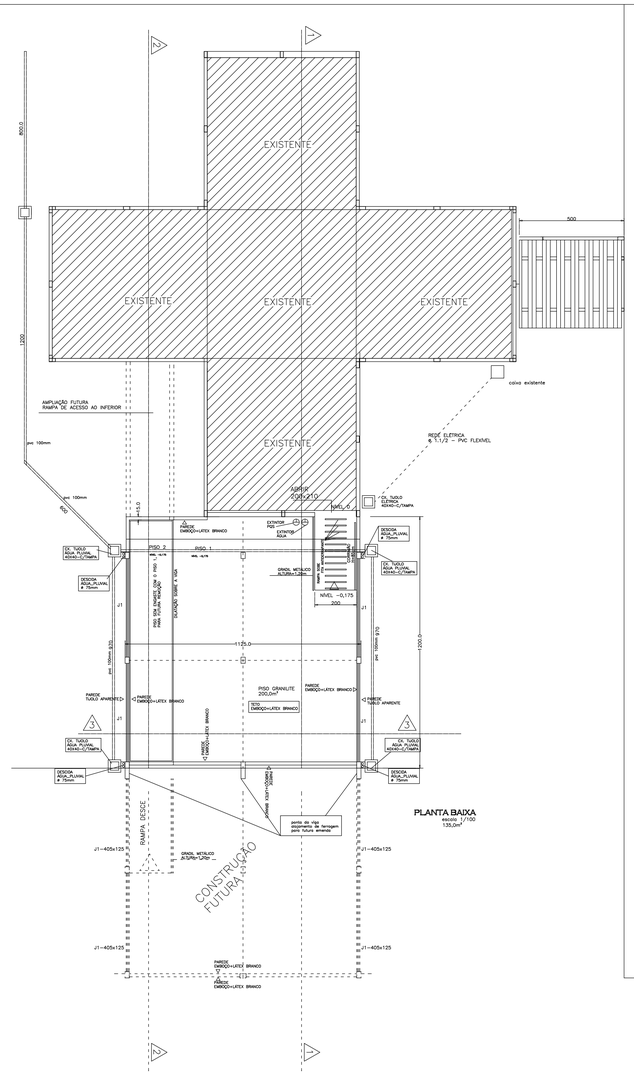
EXISTENTE
EXISTENTE
EXISTENTE
EXISTENTE
EXISTENTE
500
1200
800.0
calha existente
AMPLIAÇÃO FUTURA
RAMPA DE ACESSO AO INFERIOR
REDE ELETRICA
6 1.1/2 - PVC FLEXIVEL
pav 100mm
pav 100mm
ABRIR
PISO 2
PISO 1
PISO 2
PISO 1
PISO EM GRANILITE = PISO EXISTENTE
ACIMA DO NIVEL DO PISO 1
PISO EM GRANILITE = PISO EXISTENTE
ACIMA DO NIVEL DO PISO 1
GRADIL METÁLICO
NÍVEL -0,175
200
1125.0
1200.0
pav 100mm e 80%
pav 100mm e 80%
PISO GRANILITE
200,0m²
PAREDE
EMBOÇO+LATEX BRANCO
TETO
EMBOÇO+LATEX BRANCO
RAMPA DESCE
GRADIL METÁLICO
CONSTRUÇÃO FUTURA
PAREDE
EMBOÇO+LATEX BRANCO
PAREDE
EMBOÇO+LATEX BRANCO
PAREDE
EMBOÇO+LATEX BRANCO