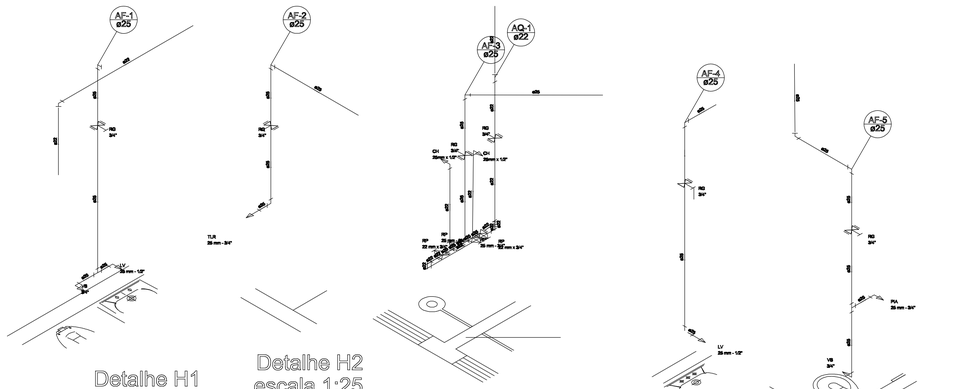

Detalhe H1
escala 1:25

Detalhe H2
escala 1:25

Detalhe H3
escala 1:25

Detalhe H4
escala 1:25

Detalhe H5
escala 1:25

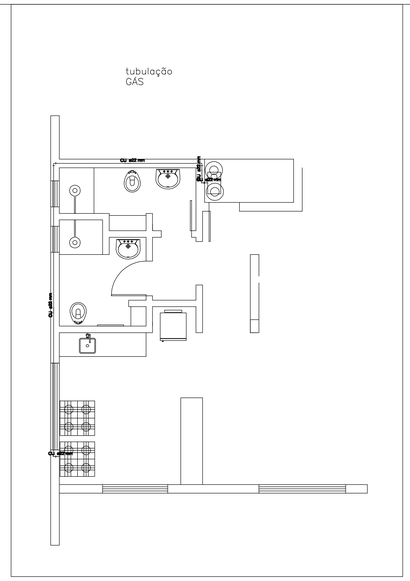

Lista de Materiais

Água Fria	PVC rígido soldável	
	Curva 45 soldável	
	25 mm	1 pç
	Joelho 90° soldável	
	25 mm	4 pç
	Tê 90	
	25 mm	14,15 m
Água Quente	Cotovelo de Passagem	
	CPVC rígido para água quente sem grafite	
	CX 40X40 mm	1 pç
	PVC Azul/branco	
	Adap.de cxa d' pia e lavatório	
	1" - 1.1/2"	1 pç
	Bucha	1 pç
	Bolsa Sextvel x Adaptador	
	1.1/4" - 3"	1 pç
	Válvula p/ lavatório e tanque	
	1"	1 pç
	Válvula p/ pia	
	1"	1 pç
	Válvula p/ tanque	
	40 mm	1 pç
Esgoto	PVC Esgoto	
	Adap.cx.sifonada	
	40 mm	1 pç
	Joelho 45	
	100 mm	1 pç
	25 mm	1 pç
	Joelho 90	
	100 mm	1 pç
	40 mm	3 pç
	25 mm	8 pç
	Joelho 90 s/ bolsa	
	100 mm - 25 mm	1 pç
	Joelho 90 sextvel p/ registro escoamento	
	40 mm - 1.1/2"	1 pç
	Luva de correr	
	100 mm - 25 mm	1 pç
	Tubo PVC ponta bolsa s/ virola	
	100 mm - 4"	39,00 m
	25 mm - 3"	7,00 m
	Tubo rígido p/ ponta e bolsa soldável	
	40 mm	6,00 m
	Tubo rígido p/ ponta lisa	
	40 mm	6,00 m
	25 mm - 3"	1,91 m
	Tê 90	
	40 mm	1 pç
	Tê sanitário	
	100 mm - 25 mm	1 pç
	25 mm -25 mm	1 pç
Gás	PVC	
	Cotovelo bolsa - bolsa	
	22 mm	3 pç
	Tubos de cobre	
	22 mm	16,71 m
Pluvial	PVC Esgoto	
	Ralos sifonados p/ ex.alfa e rala seca	
	100 mm	6 pç
	Rala caixa sifonada ultrafina	
	100x100mm	3 pç
Louças	Louças	
	Torneira de Pia de Cozinha	
	25mm - 3/4"	1 pç
	Torneira de Tanque de Lavar	
	25mm - 3/4"	1 pç
	Torneira para lavatório	
	25 mm - 1/2"	2 pç
	Vaso Sanitário s/ cx. acoplada	
	3/6	2 pç
Metais	PVC Hidrômetro	
	Conector	
	20 x 3/4"	1 pç
	Joelho 45	
	20 mm	2 pç
	Joelho 90	
	22 mm	6 pç
	Luva de transição	
	20 x 3/4"	2 pç
Metais	Registro de gaveta bruto ABNT	
	3/4"	3 pç
	Registro de gaveta s/ canopla cromada	
	3/4"	6 pç
	Registro de pressão s/ canopla cromada	
	3/4"	3 pç
Rede Hidráulica	PVC Azul/branco	
	Adap.de flgvalv.p/ vaso sanitário	
	1.1/2"	2 pç
	Adaptador Sextvel sobre cromado com canopla	
	1/2" - 20bm	2 pç
	Engate flexível plástico	
	1/2" - 30cm	2 pç
	PVC Azul/branco	
	Adaptador soldável sextável s/ rosca	
	25 mm - 1.2"	2 pç
	Luva soldável s/ rosca	
	25 mm - 3/4"	2 pç
	PVC Azul/branco	
	Adaptável s/ flange liso p/ ex. d' água	
	75 mm - 3/4"	1 pç
	Adapt.sold. s/ flange liso p/ cx. d' água	
	25 mm - 3/4"	3 pç
	Adapt.sold.s/ cx.sifona-vaso p/ registro	
	25 mm - 3/4"	18 pç
	Joelho 45 soldável	
	25 mm	3 pç
	Joelho 90° soldável	
	25 mm	7 pç
	Tubos	
	25 mm	36,00 m
	Tê 90 soldável	
	25 mm	3 pç
	PVC soldável azul c/ bucha latão	
	Joelho 90° soldável com bucha de latão	
	25 mm - 3/4"	7 pç
	Joelho de redução 90° soldável com bucha de latão	
	25 mm- 1/2"	7 pç
	Conector	
	Cheveie	
	20mm x 1/2"	2 pç
	PVC Esgoto	
	Adap.cx.sifonada	
	40 mm	1 pç
	Joelho 90° soldável	
	25 mm	7 pç
	Tubos	
	25 mm	6,00 m
	Tê 90 soldável	
	25 mm	1 pç
	PVC soldável azul c/ bucha latão	
	Joelho de redução 90° soldável com bucha de latão	
	25 mm- 1/2"	7 pç

Legenda

CX	Caixa de areia pluvial simples
45	Joelho 45
90	Joelho 90
	Junção simples
	Lavatório Residencial com sifão
	Máquina de Lavar Louças- DH 60mm
	Pia de Cozinha Industrial - Lavagem de panelas com Sifão
	Ralos sifonado
	Registro bruto gaveta ABNT c/PVC soldável - RG
	Registro de Pressão com CPVC - 3/4"
	Registro de Pressão com PVC soldável - 3/4"
	Registro de gaveta cromado com CPVC - RG
	Registro de gaveta cromado com PVC soldável - RG
	Tanque de Lavar Roupas DH 40mm
	Tê 90- superior
	Tê sanitário
	Vaso Sanitário s/ JDE
	Vaso Sanitário s/ JDE com visita

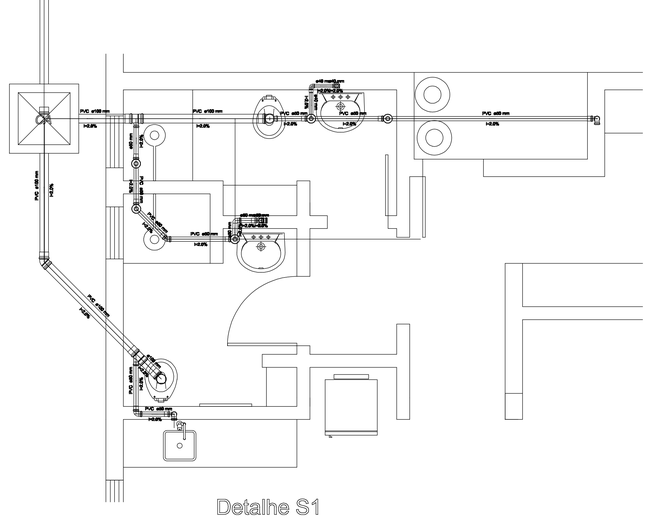
PVC ø100 mm
PVC ø50 mm
PVC ø40 mm
PVC ø75 mm
PVC ø150 mm
PVC ø100 mm
H=2,0%
H=4,0%
H=1,0%
H=2,0%
H=2,0%
H=2